


SITUACE KOORDINAČNÍ

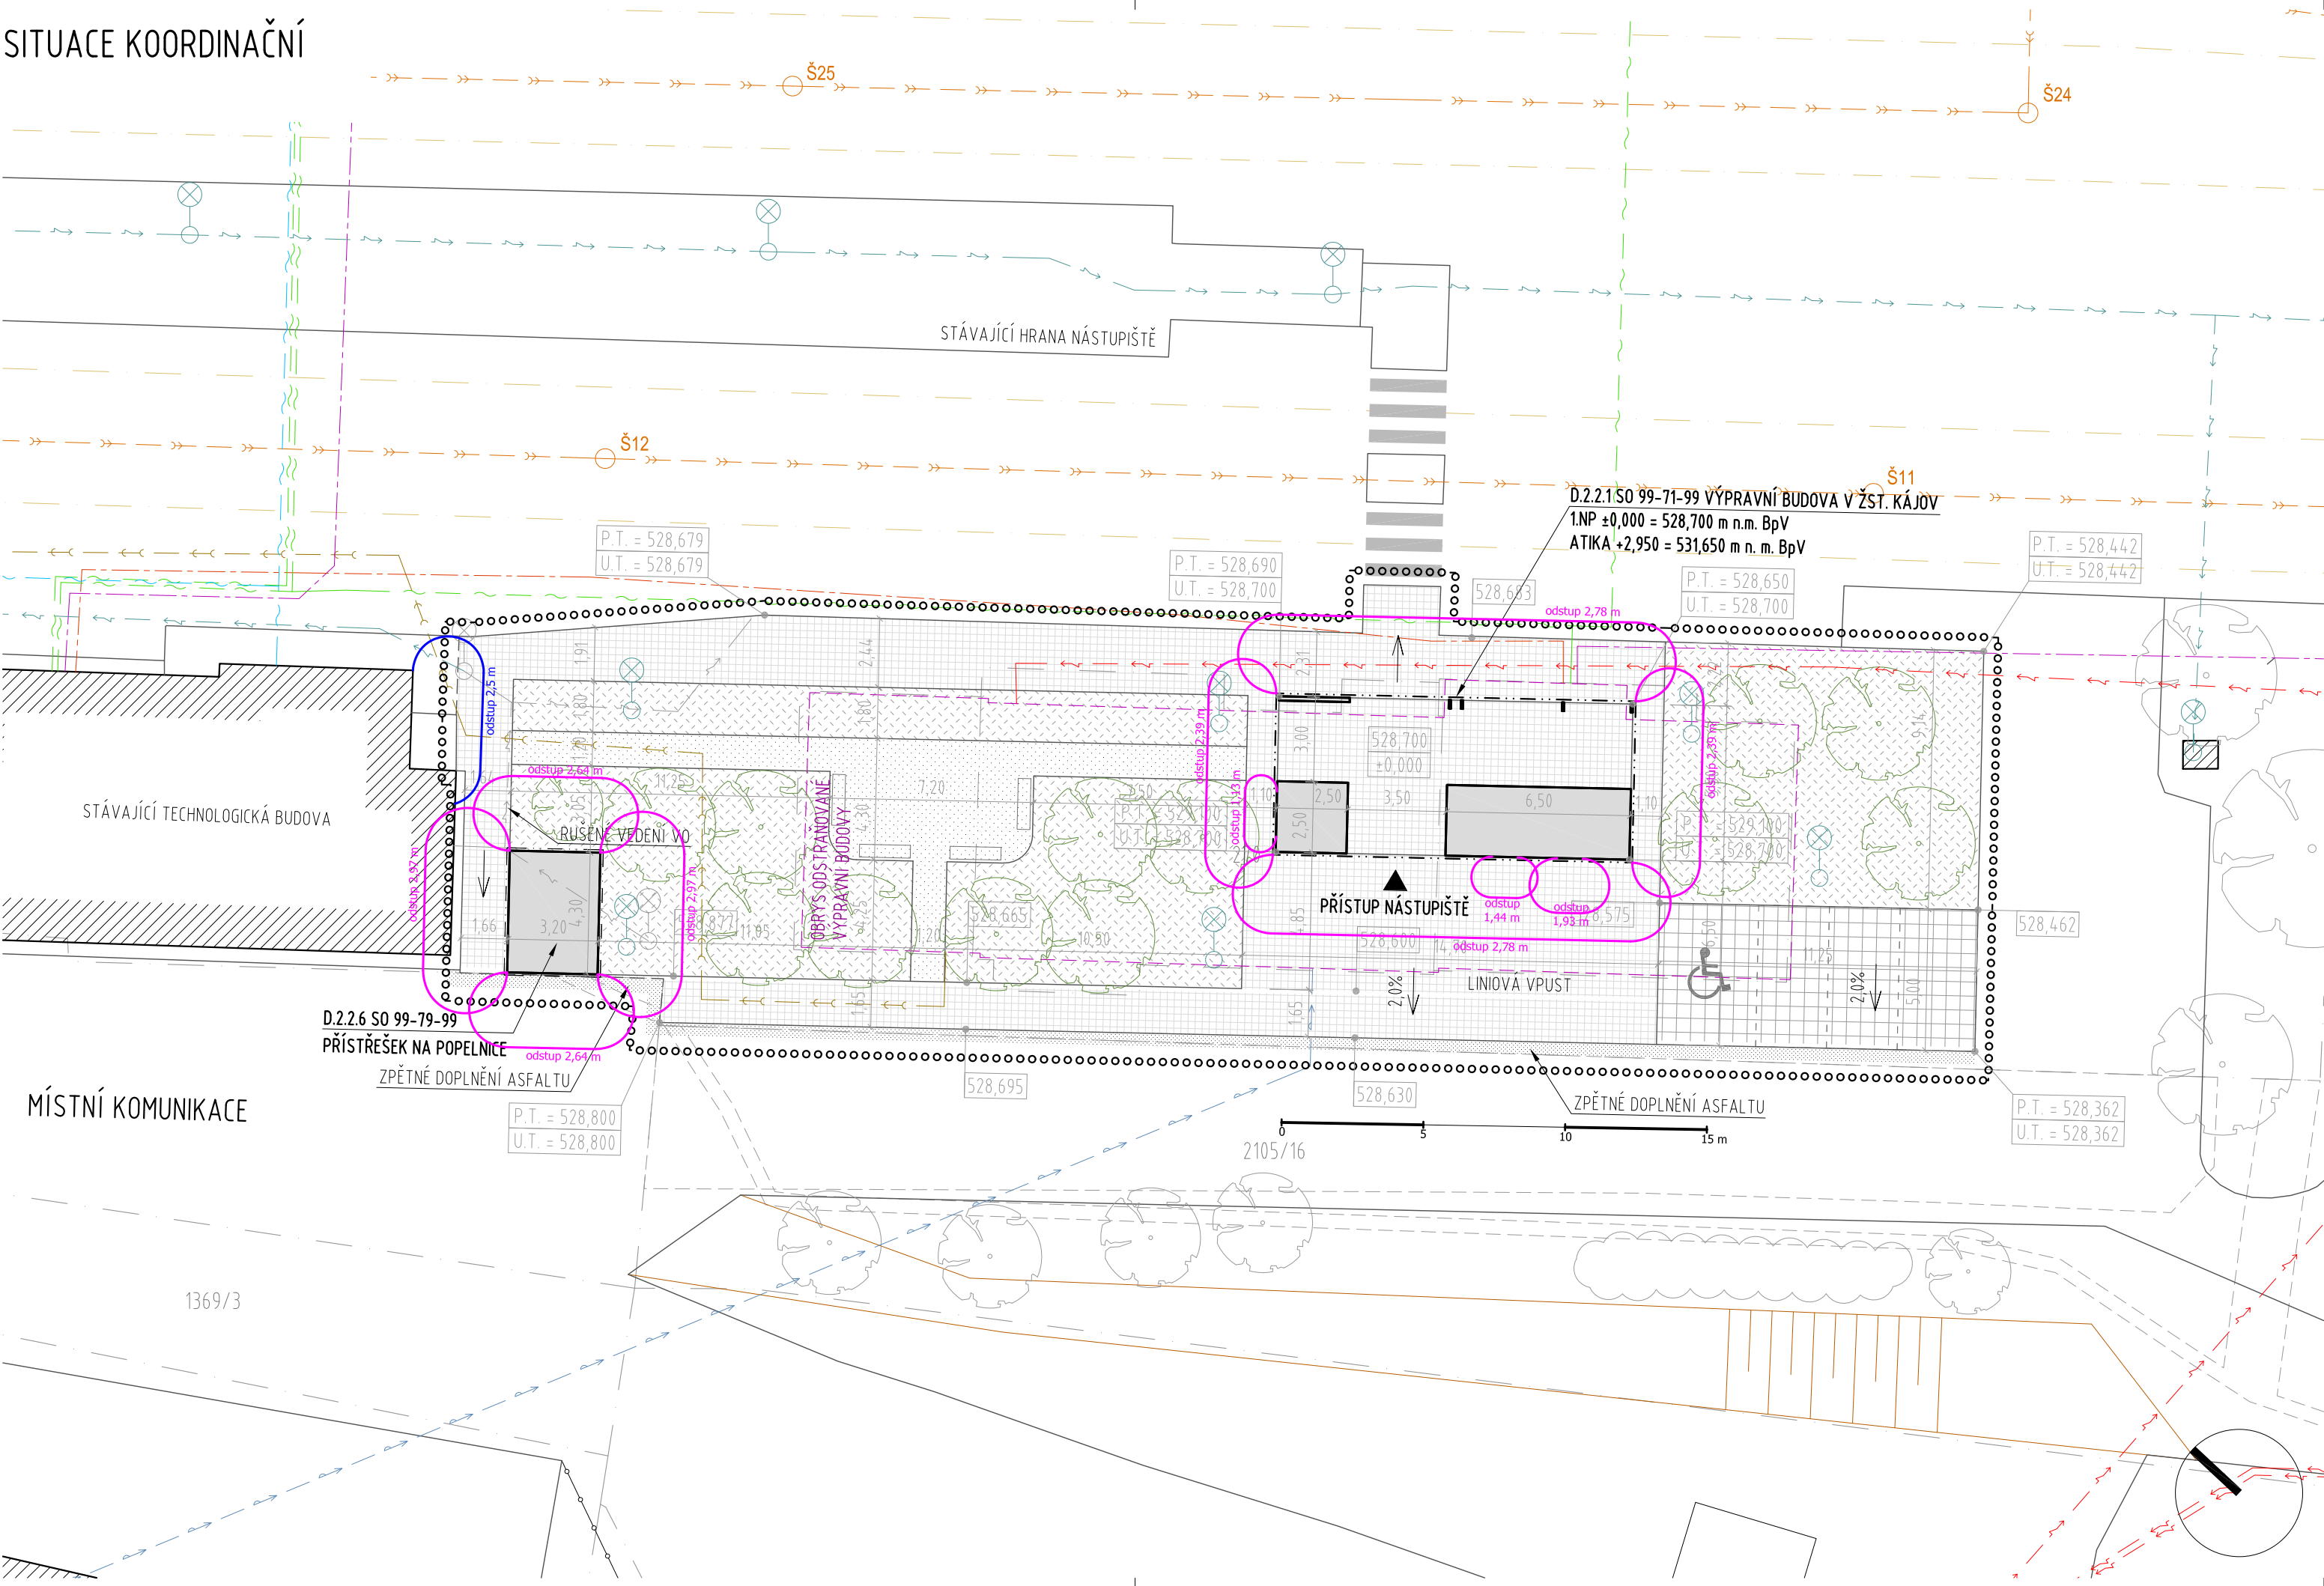

LEGENDA MATERIÁLŮ:

- OBRYSY STÁVAJÍCÍ OKOLNÍ ZÁSTAVBY
- NOVĚ UMÍSŤOVANÉ OBJEKTY
- BETONOVÁ DLAŽBA POJÍŽDĚNÁ (PARKOVACÍ STÁNÍ)
- BETONOVÁ DLAŽBA POCHOZÍ
- MLATOVÁ CESTA
- ZELEŇ NA TERÉNU
- POŽÁRNĚ NEBEZPEČNÝ PROSTOR
- HRANICE STAVENIŠTĚ (KRESLENO S ODSAZENÍM)
- DOČASNÝ ZÁBOR
- STÁVAJÍCÍ STROMY
- NAVRHOVANÉ STROMY (NOVĚ VYSAZOVANÉ)
- HRANICE A ČÍSLA PARCEL DLE KN
- OBRYSY ODSTRAŇOVANÝCH STAVEB
- STÁVAJÍCÍ OSY KOLEJÍ

LEGENDA SÍTÍ:

- STÁVAJÍCÍ SÍŤ
- VODOVOD
- KANALIZACE SPLAŠKOVÁ
- KANALIZACE DEŠŤOVÁ
- SILNOPROUDÉ ROZVODY NN PODZEMNÍ (E-ON)
- SILNOPROUDÉ ROZVODY - AREÁLOVÉ OSVĚTLENÍ
- KABELOVODY
- STÁVAJÍCÍ SÍŤ - DRÁŽNÍ TECHNOLOGIE
- ZABEZPEČOVACÍ KABELY
- SDĚLOVACÍ KABELY
- HYBRIDNÍ KABELY
- OPTICKÉ/METALICKÉ KABELY
- STÁVAJÍCÍ STOŽÁRY
- STÁVAJÍCÍ SLOUP AREÁLOVÉHO OSVĚTLENÍ
- STÁVAJÍCÍ SLOUP AREÁLOVÉHO OSVĚTLENÍ - RUŠENÝ
- NAVRHOVANÉ SÍŤ
- AREÁLOVÝ ROZVOD DEŠŤOVÉ KANALIZACE
- AREÁLOVÝ ROZVOD ELEKTRO NN
- AREÁLOVÝ ROZVOD OSVĚTLENÍ
- HYBRIDNÍ KABELY - PŘELOŽKA
- OPTICKÉ/METALICKÉ KABELY - PŘELOŽKA
- NAVRHOVANÝ SLOUP AREÁLOVÉHO OSVĚTLENÍ

POZNÁMKY:

- POZN.1. VÝKRES BYL ZPRACOVÁN NA ZÁKLADĚ GEODETICKÉHO ZAMĚŘENÍ Z 03/2019, ZPRACOVANÉM FIRMOU HRDLIČKA spol. s r.o.
- POZN.2. POLOHA SÍTÍ JE ZAKRESLENA DLE PODKLADŮ POSKYTNUTÝCH JEJICH SPRÁVCI S ODPOVÍDAJÍCÍ PŘESNOSTÍ. PŘED ZAPOČETÍM PRACÍ JE TŘEBA VEŠKERÉ SÍTĚ V ŘEŠENÉM ÚZEMÍ PŘESNĚ VYTÝČIT.
- POZN.3. DOPRAVNÍ NÁPOJENÍ JE STÁVAJÍCÍ Z PŘÍLEHLÉ MÍSTNÍ KOMUNIKACE.
- POZN.4. ODSTUPY JEDNOTLIVÝCH ROZVODŮ BUDOU STANOVENY DLE ČSN 73 6005 PROSTOROVÉ USPOŘÁDÁNÍ SÍTÍ TECHNICKÉHO VYBAVENÍ.
- POZN.5. SOUČÁSTÍ UMÍSTĚNÍ STAVEBNÍHO ZAMĚŘU JE I DOČASNÁ STAVBA ZAŘÍZENÍ STAVENIŠTĚ. SESTAVA BUNĚK BUDE SLOŽENÁ Z TYPIZOVANÝCH STAVEBNÍCH BUNĚK, ROZMĚRU 5x2,5 m A VÝŠKY 2,6 m. SESTAVA BUDE OBSAHOVAT POHOTOVOSTNÍ SKLADY DODAVATELE STAVBY. VÝŠKA BUNĚKOVITĚ - cca 5,2 m NAD STÁVAJÍCÍ TERÉN. Z DŮVODU NEMOŽNOSTI PŘIPOJENÍ NA KANALIZACI BUDOU POUŽITY DOČASNÉ MOBILNÍ TOALETY O ROZMĚRU 1,2x1,2 m A BUDOU V PRADIDELNÝCH INTERVALECH VYVÁŽENY. DOČASNÉ OPLOCENÍ STAVENIŠTĚ BUDE PROVEDENO Z PLNÝCH DESEK VÝŠKY 2 m.

SEZNAM POZEMKŮ:

- POZEMKY DOTČENÉ STAVBOU (TRVALÝ ZÁBOR):
 - parc. č. 1369/3 vlastník
 - 270 Česká republika (Správa železnic)
 - 2105/1 České dráhy, a.s.
- POZEMKY DOTČENÉ STAVBOU (DOČASNÝ ZÁBOR):
 - parc. č. 2105/3 vlastník
 - Obec Kájov
 - 2105/16 CD PALIVA s.r.o.
- k.ú. Kladné (662038)

SEZNAM STAVEBNÍCH OBJEKTŮ:

- STAVEBNÍ OBJEKTY:
 - D.2.16 SO 99-31-99 Likvidace dešťových vod
 - D.2.18 SO 99-52-99 Zpevněné plochy
 - D.2.21 SO 99-71-99 Novostavba zastávky v žst. Kájov
 - D.2.24 SO 99-77-99 Orientační a informační systém
 - D.2.25 SO 99-78-99 Demolice - výpravní budova v žst. Kájov
 - D.2.26 SO 99-79-99 Přístřešek na popelnice
 - D.2.36 SO 99-86-99 Areálové rozvody elektro NN a areálové osvětlení
 - D.2.4.1 SO 99-95-99 Sadové úpravy

Ministerstvo dopravy Státní fond dopravní infrastruktury			
Jiná ověření:		Paré:	
Orientační schéma:		Razítko oprávněné osoby:	
Revize:		Datum:	Popis:
-	-	-	-
Stavebník/Investor:		Správa železnic, státní organizace	
Adresa:		Dlážděná 1003/7, 110 00 Praha 1	
Zástupce investora:		Stavební správa západ	
Adresa:		Sokolovská 1995/278, 190 00 Praha 9	
Zhotovitel díla:		APRIS 3MP s.r.o.	
Adresa:		Baarova 231/36, 140 00 Praha 4	
Kontakt:		T: +420 261 260 358 E: apris@apris.cz	
Zhotovitel objektu:		K&N požární technický servis	
Adresa:		Horova 601, 431 11 Jirkov	
Kontakt:		T: +420 603 532 056 E: sarka.navarova@volny.cz	
Hlavní projektant (HIP):		Ing. Vojtěch Hejl	Specialista: -
Název stavby/akce:		REKONSTRUKCE VÝPRAVNÍ BUDOVY V ŽST. KÁJOV	
		Označení investora: S611800235	
		Označení zhotovitele: 2021030	
Název části:		Pozemní objekty výpravních budov a budov zastávek	
		Označení části:	
Název objektu/díleč části:		Výpravní budova v žst. Kájov	
		Označení objektu/komplexu: SO 99-71-99.03	
Název přílohy:		Požárně bezpečnostní řešení	
Název díleč části přílohy:		Situace	
Odpovědný projektant:		Zpracovatel přílohy:	Měřítka: 1:200
Ing. Š. Navarová, Ph.D.		Ing. Šárka Navarová, Ph.D.	Formáty: 4xA4
Kraj:		Katastrální území:	TUDU:
Jihočeský		Kladné	0491F1
Smluvní datum zpracování:		25.7.2022	
Označení investora: S 6 1 1 8 0 0 2 3 5 - P O P S - C x x x x - S 0 9 9 7 1 9 9 - 0 3 - 2 - 2 0 2 - P 0 1			
Stupeň dokumentace: Část: Objekt: Podobjekt: Příloha: Revize:			
TATO DOKUMENTACE NENAHRAŽUJE PROVÁDĚCÍ PROJEKTOVOU DOKUMENTACI A NENÍ URČENA K REALIZACI STAVBY			