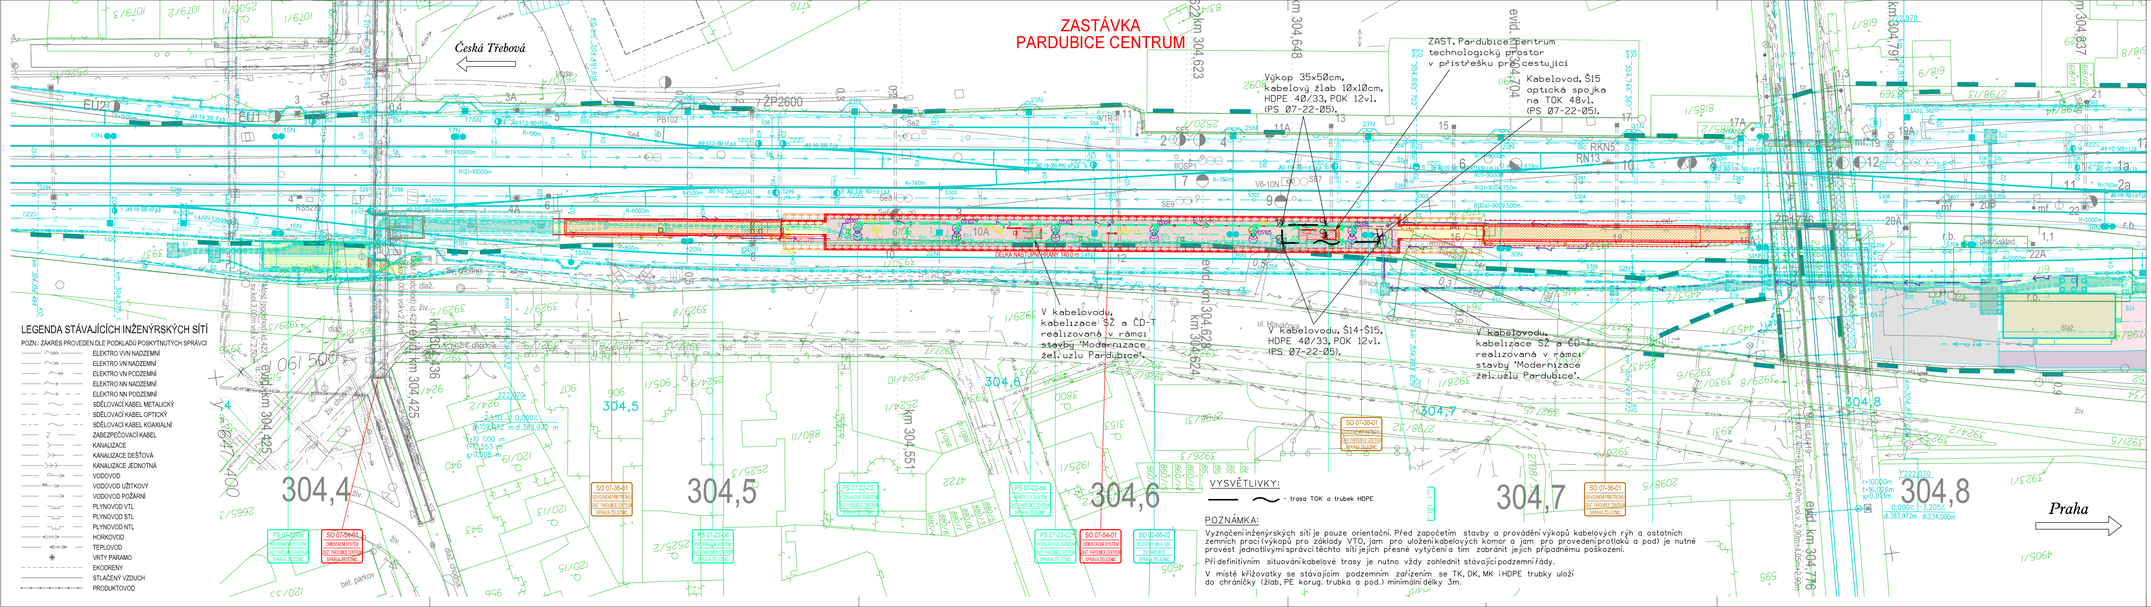
ZASTÁVKA
PARDUBICE CENTRUM
Česká Třebová
Praha
ZAST. Pardubice centrum
technologický prostor
v přístřešku pro cestující
Kabelovod, S15
optická spojka
na TOK 48vl.
(PS 07-22-05).
Výkop 35x50cm,
kabelový žlab 10x10cm,
HDPE 40/33, POK 12vl.
(PS 07-22-05).
V kabelovodu,
kabelizace SŽ a ČD-T
realizovaná v rámci
stavby "Modernizace
žel.uzlu Pardubice".
V kabelovodu, S14-S15,
HDPE 40/33, POK 12vl.
(PS 07-22-05).
V kabelovodu,
kabelizace SŽ a ČD-T
realizovaná v rámci
stavby "Modernizace
žel.uzlu Pardubice".
304,4
304,5
304,6
304,7
304,8
km 304 425
km 304 551
km 304 623
km 304 648
km 304 676
km 304 704
km 304 737
km 304 776
km 304 821
km 304 837
