



Celkový objem plastmalty	0.0027 m ³
Celkový počet chemických kotev	12 ks

Objem betonu pro založení jednoho sloupku	0.02 m ³
Celkový objem betonu pro založení sloupků	0.06 m ³


Objem betonu pro založení jednoho sloupku	0.02 m ³	
Celkový objem betonu pro založení sloupků	0.12 m ³	pro všechny díly

Objem betonu pro založení jednoho sloupku	0.02 m³
Celkový objem betonu pro založení sloupků	0.06 m³

Objem betonu pro založení jednoho sloupku	0.02 m ³
Celkový objem betonu pro založení sloupků	0.04 m ³

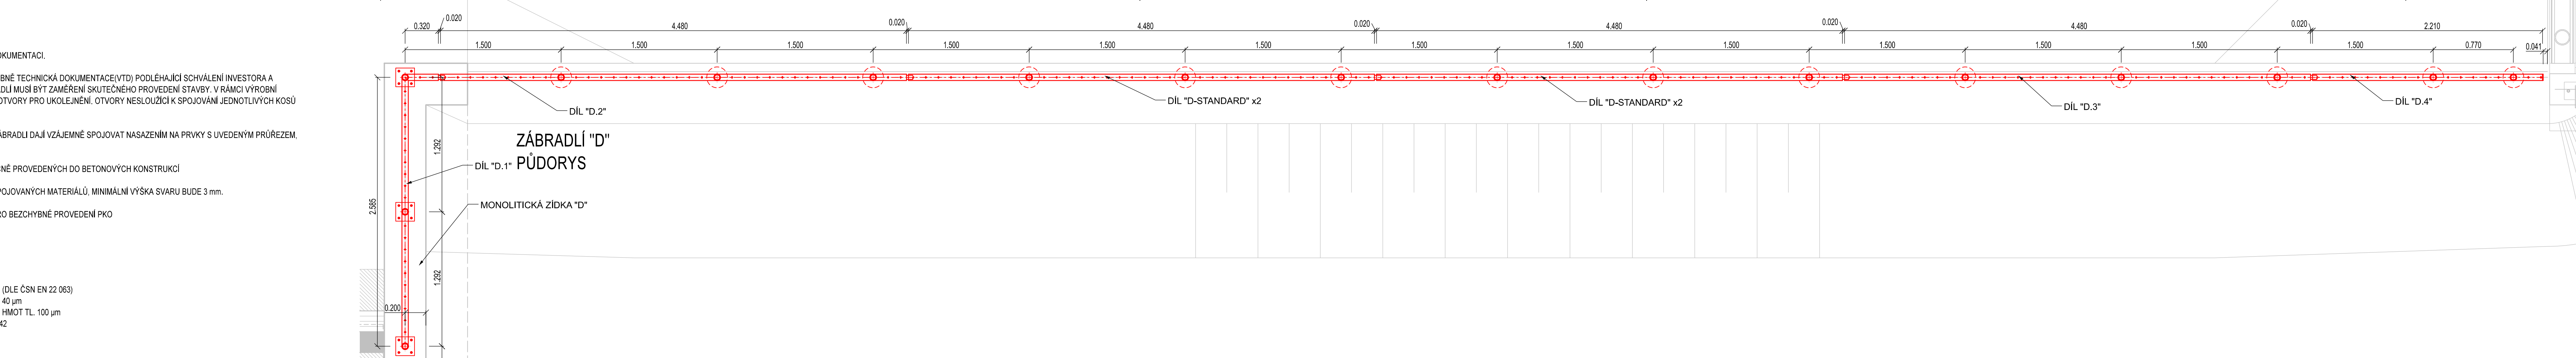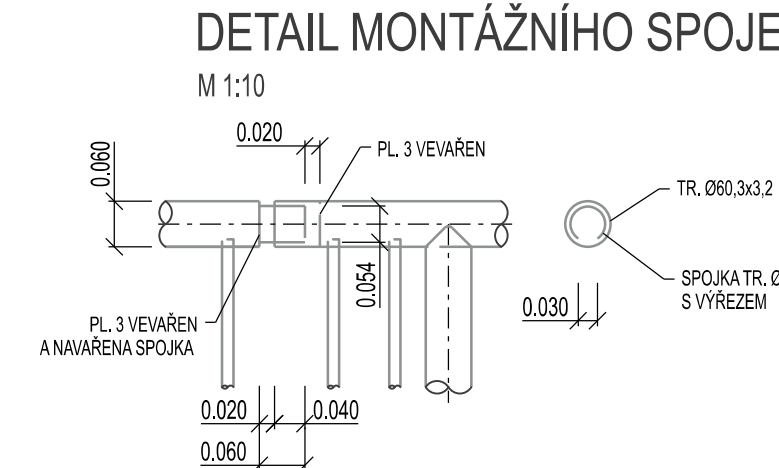

Paré:

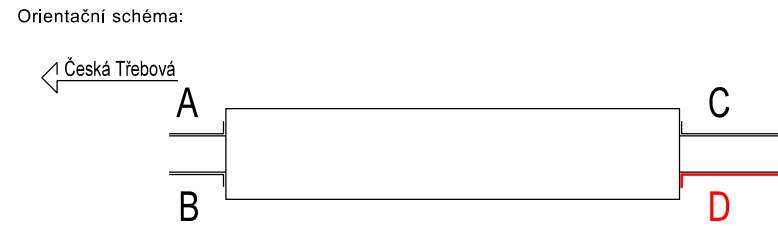

Podpis: _____

Stavebník / investor:	Správa železnic, státní organizace	 SPRÁVA ŽELEZNIC
Adresa:	Dlážděná 1003/7, 110 00 Praha 1	
Zástupce investora:	Stavební správa východ	
Adresa:	Nerudova 1, 779 00 Olomouc	

[illegible]

DOKUMENT LZE UŽÍVAT POUZE VE SMYSLU PŘÍSLUŠNÉ SMLOUVY O DÍLO, ŽÁDNÁ JEHO ČÁST NEMŮŽE BÝT DLE ZÁKONA Č. 121/2000 Sb. KOPIJOVÁNA NEBO JINÝM ZPŮSOBEM ROZŠÍŘOVÁNA. BEZ SOUHLASU SUDOP PRAHA, a.s.