








09	280	12	1310	12	15.32		600	160
09	281	12	1540	4	6.16		700	190
09	282	12	6770	6	45.62		6770	
09	283	12	2650	6	17.70		2650	
09	284	12	3015	50	150.75			
09	285	12	2995	20	51.90			
09	286	12	2395	20	47.80			

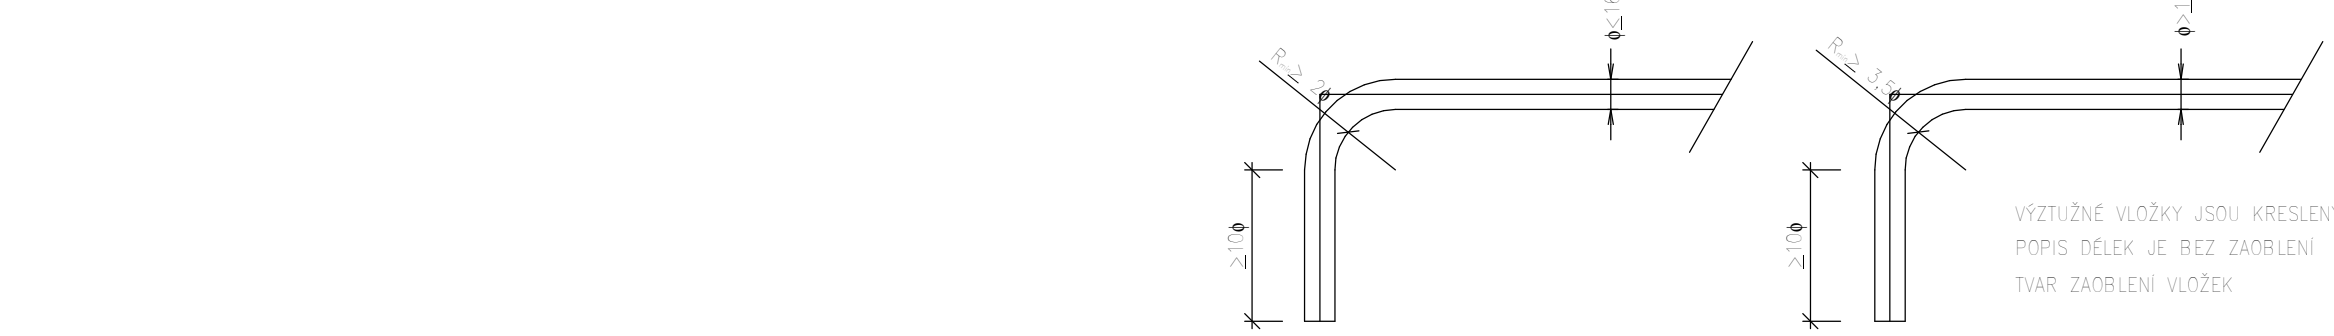
[illegible]

4280.67				



VODOROVNÁ VÝZTUŽ JE VNĚJŠÍ
- SPONY SPOJUJÍ SVISLOU VÝZTUŽ

-

SÍTĚ KARI



	PRÍZNIVÁ POLOHA VÝSTUŽE										
PRÉSAHOVÁ DĚLKA	340	420	500	590	670	760	840	920	1050	1180	1340
KOTEVNÍ DĚLKA	240	300	360	420	480	540	600	660	750	840	960

Stavebník / investor: Adresa: Zákazník investora: Adresa:	Správa železnic, státní organizace Opatovská 103/23, 130 00 Praha 3 Stavební správa výtahů Narušovna 1, 778 00 Olomouc	SPRÁVA ŽELEZNIC 
Zhotovitel díla: Adresa: Kontaktní: Zhotovitel díla / objekty: Adresa:	SUDOP PRAHA a.s. Opatovská 284/5, 130 00 Praha 3 T: +420 605 229 020 E: sudop@stahop.cz PRODIN a.s. H. Vápenice 274/5, 500 02 Pardubice T: +420 460 660 130 E: info@prodin.cz PRŽ, národní síť	
Místní zastoupení AÚO:	Zastoupení:	Ing. Tomáš Kolář

S 6 2 0 0 0 0 6 0 7 P D P S 0 2 1 0 4 S O 0 7 3 4 6 1 X X 2 X 9 X 0 0 0										S 6 2 0 0 0 0 6 0 7 P D P S 0 2 1 0 4 S O 0 7 3 4 6 1 X X 2 X 9 X 0 0 0	