
























SITUACE ROZHLASOVÉHO ZAŘÍZENÍ

VYSVĚTLIVKY:

- | | | | | |
|---|---|---|-----------------|--|
|  | Trasa místních sdělovacích kabelů kamerového systému |  | zl. 10x10 | Uložení sdělovacího vedení do kabelového žlabu |
|  | IP kamera |  | PE Ø150 - | Uložení sdělovacího vedení do PE trubky |
|  | Kamerová skříň s příslušenstvím pro kamerový systém (venkovní ocelový rozvaděč) |  | desko | Uložení sdělovacího vedení pod ochrannou desku |
|  | Rozměr kabelové rýhy |  | desko | Oddělení sdělovacího vedení ochrannou deskou |
|  | Uložení sdělovacího vedení pod fólii |  | U | Uložení sdělovacího vedení do kabelovodu |
|  | produktovod |  | z — z — z — z — | kabely ČD - zabezpečovací |
|  | meliorace |  | — — — — — | plyn |
|  | kanalizace |  | — — — — — | energetika - NN |
|  | vodovod |  | — — — — — | energetika - VN |
|  | kabely ČD - sdělovací |  | — — — — — | energetika - VVN |
|  | kabely ČD - NN, VN |  | — — — — — | kabely TELECOM - sdělovací |

POZNÁMKY:

Před konečným přesným stanovením umístění směřování jednotlivých kamer je nutné provést pohledové kamerové zkoušky za přítomnosti vyjádření kompetentních zástupců budoucího uživatele zařízení.

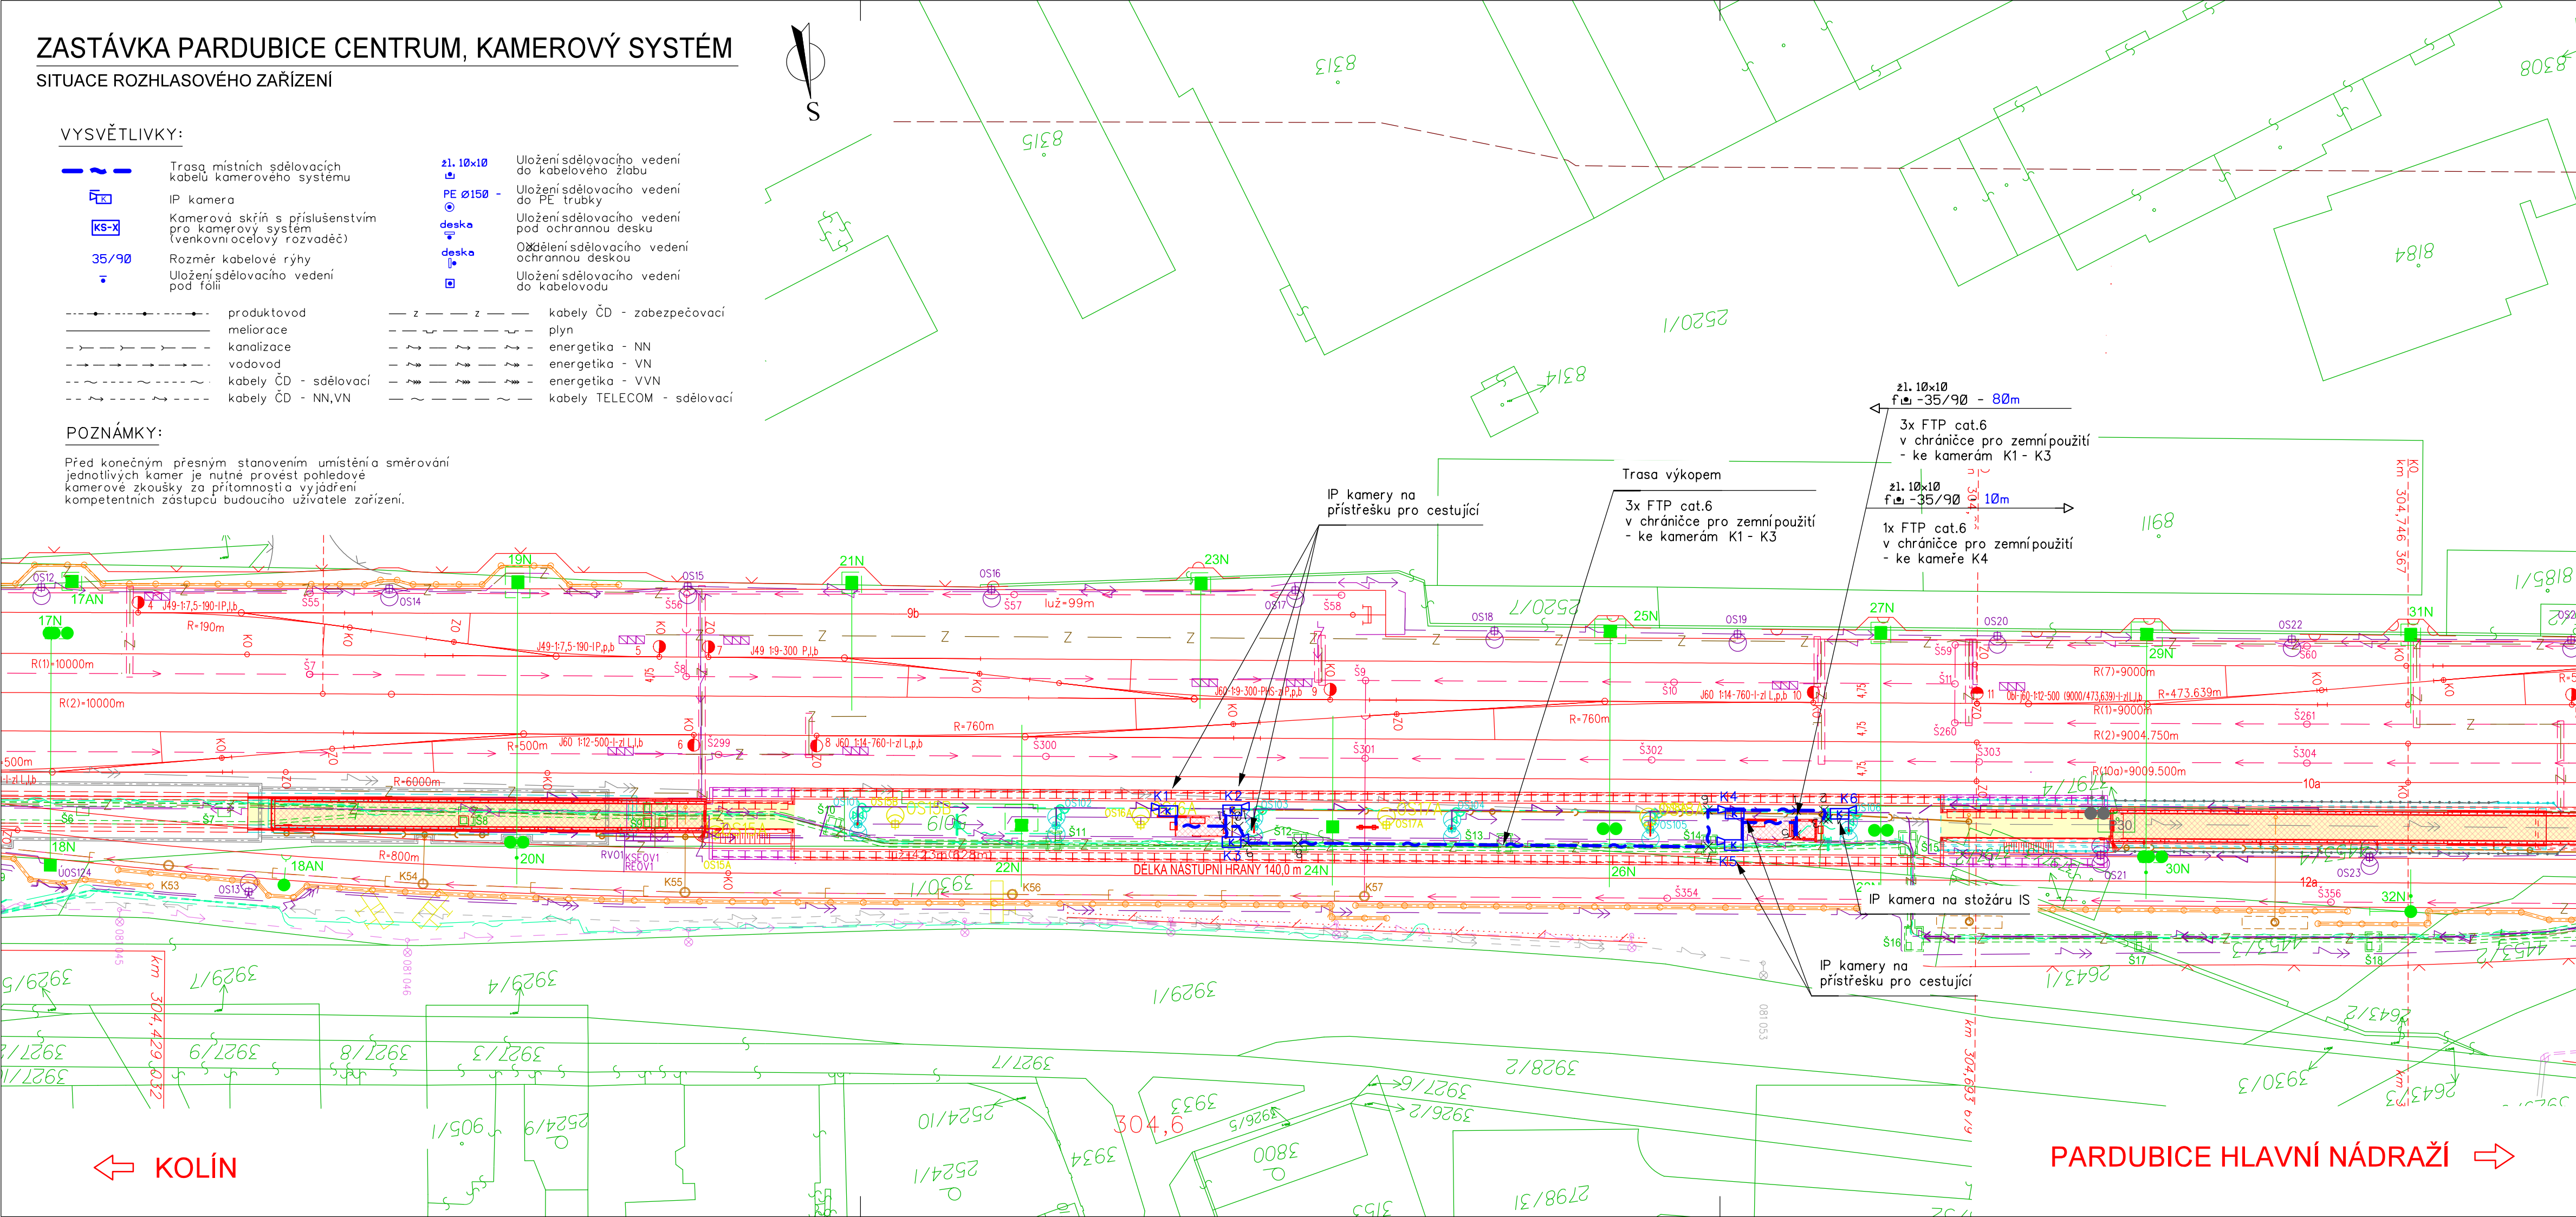

Paré:


Orientační schéma:



Razítko oprávněné osoby:

Podni:

Datum:

Revize:	Datum:	Popis:	Kontroloval:
000	21.03.2022	Definitivní odevzdání dokumentace	Ing. Martin Štřof

Stavebník / investor:	Správa železnic, státní organizace	 SPRÁVA ŽELEZNIC
Adresa:	Dlážděná 1003/7, 110 00 Praha 1	
Zástupce investora:	Stavební správa východ	
Adresa:	Nerudova 1, 779 00 Olomouc	

Zhotovitel díla: Adresa: Kontakt:	SUDOP PRAHA a.s. Olšanská 2643/1a, 130 00 Praha 3 T: +420 605 229 020 E: praha@sudop.cz	
Zhotovitel části / objektu: Adresa: Kontakt:	SUDOP PRAHA a.s. Olšanská 2643/1a, 130 00 Praha 3 T: +420 605 229 020 E: praha@sudop.cz	
Hlavní projektant (HIP):	Ing. Daniel Filip	Specialista:
		Ing. Petr Poupa

Název stavby / akce:		VÝSTAVBA ŽELEZNIČNÍ ZASTÁVKY PARDUBICE CENTRUM										Označení (S-kód):		S622000607																	
												Zakázka:		21-180.250																	
Název části:		Železniční sdělovací zařízení										Označení části:		D.1.2.4																	
Název objektu:		Zastávka Pardubice centrum, kamerový systém										Číslo objektu / komplexu:		PS 07-22-04																	
Název přílohy:		Situace kabelových tras a rozmístění prvků kamerového systému										Číslo přílohy:																			
Název dílčí části přílohy:		-												2 . 301																	
Odpovědný projektant:		Zpracovatel přílohy:					Měřítko:					Stupeň dokumentace:		DUSP + PDPS																	
Ing. Michal Drozd		Ing. Michal Drozd					Formáty:																								
Kraj:		Katastrální území:					TUDU:					Smluvní datum zpracování:		21/07/2022																	
Pardubický		Pardubice [717657]					viz textová část																								
S-kód:		Stupeň dokumentace:					Část:					Objekt:					Podobjekt:					Příloha:					Revize:				
S 6 2 2 0 0 0 0 6 0 7		P D P I S					D 1 2 4 X					P S 0 7 2 2 0 0 4					X X					2 3 0 1					0 0 0				

DOKUMENT LZE UŽÍVAT POUZE VE SMYSLU PŘÍSLUŠNÉ SMLOUVY O DÍLO. ŽÁDNÁ JEHO ČÁST NEMŮŽE BÝT DLE ZÁKONA č.121/2000 Sb. KOPIROVÁNA NEBO JINÝM ZPŮSOBEM ROZŠÍŘOVÁNA. BEZ SOUHLASU SUDOP PRAHA a.s.