



1 Příčný řez – celkový | M 1 : 25

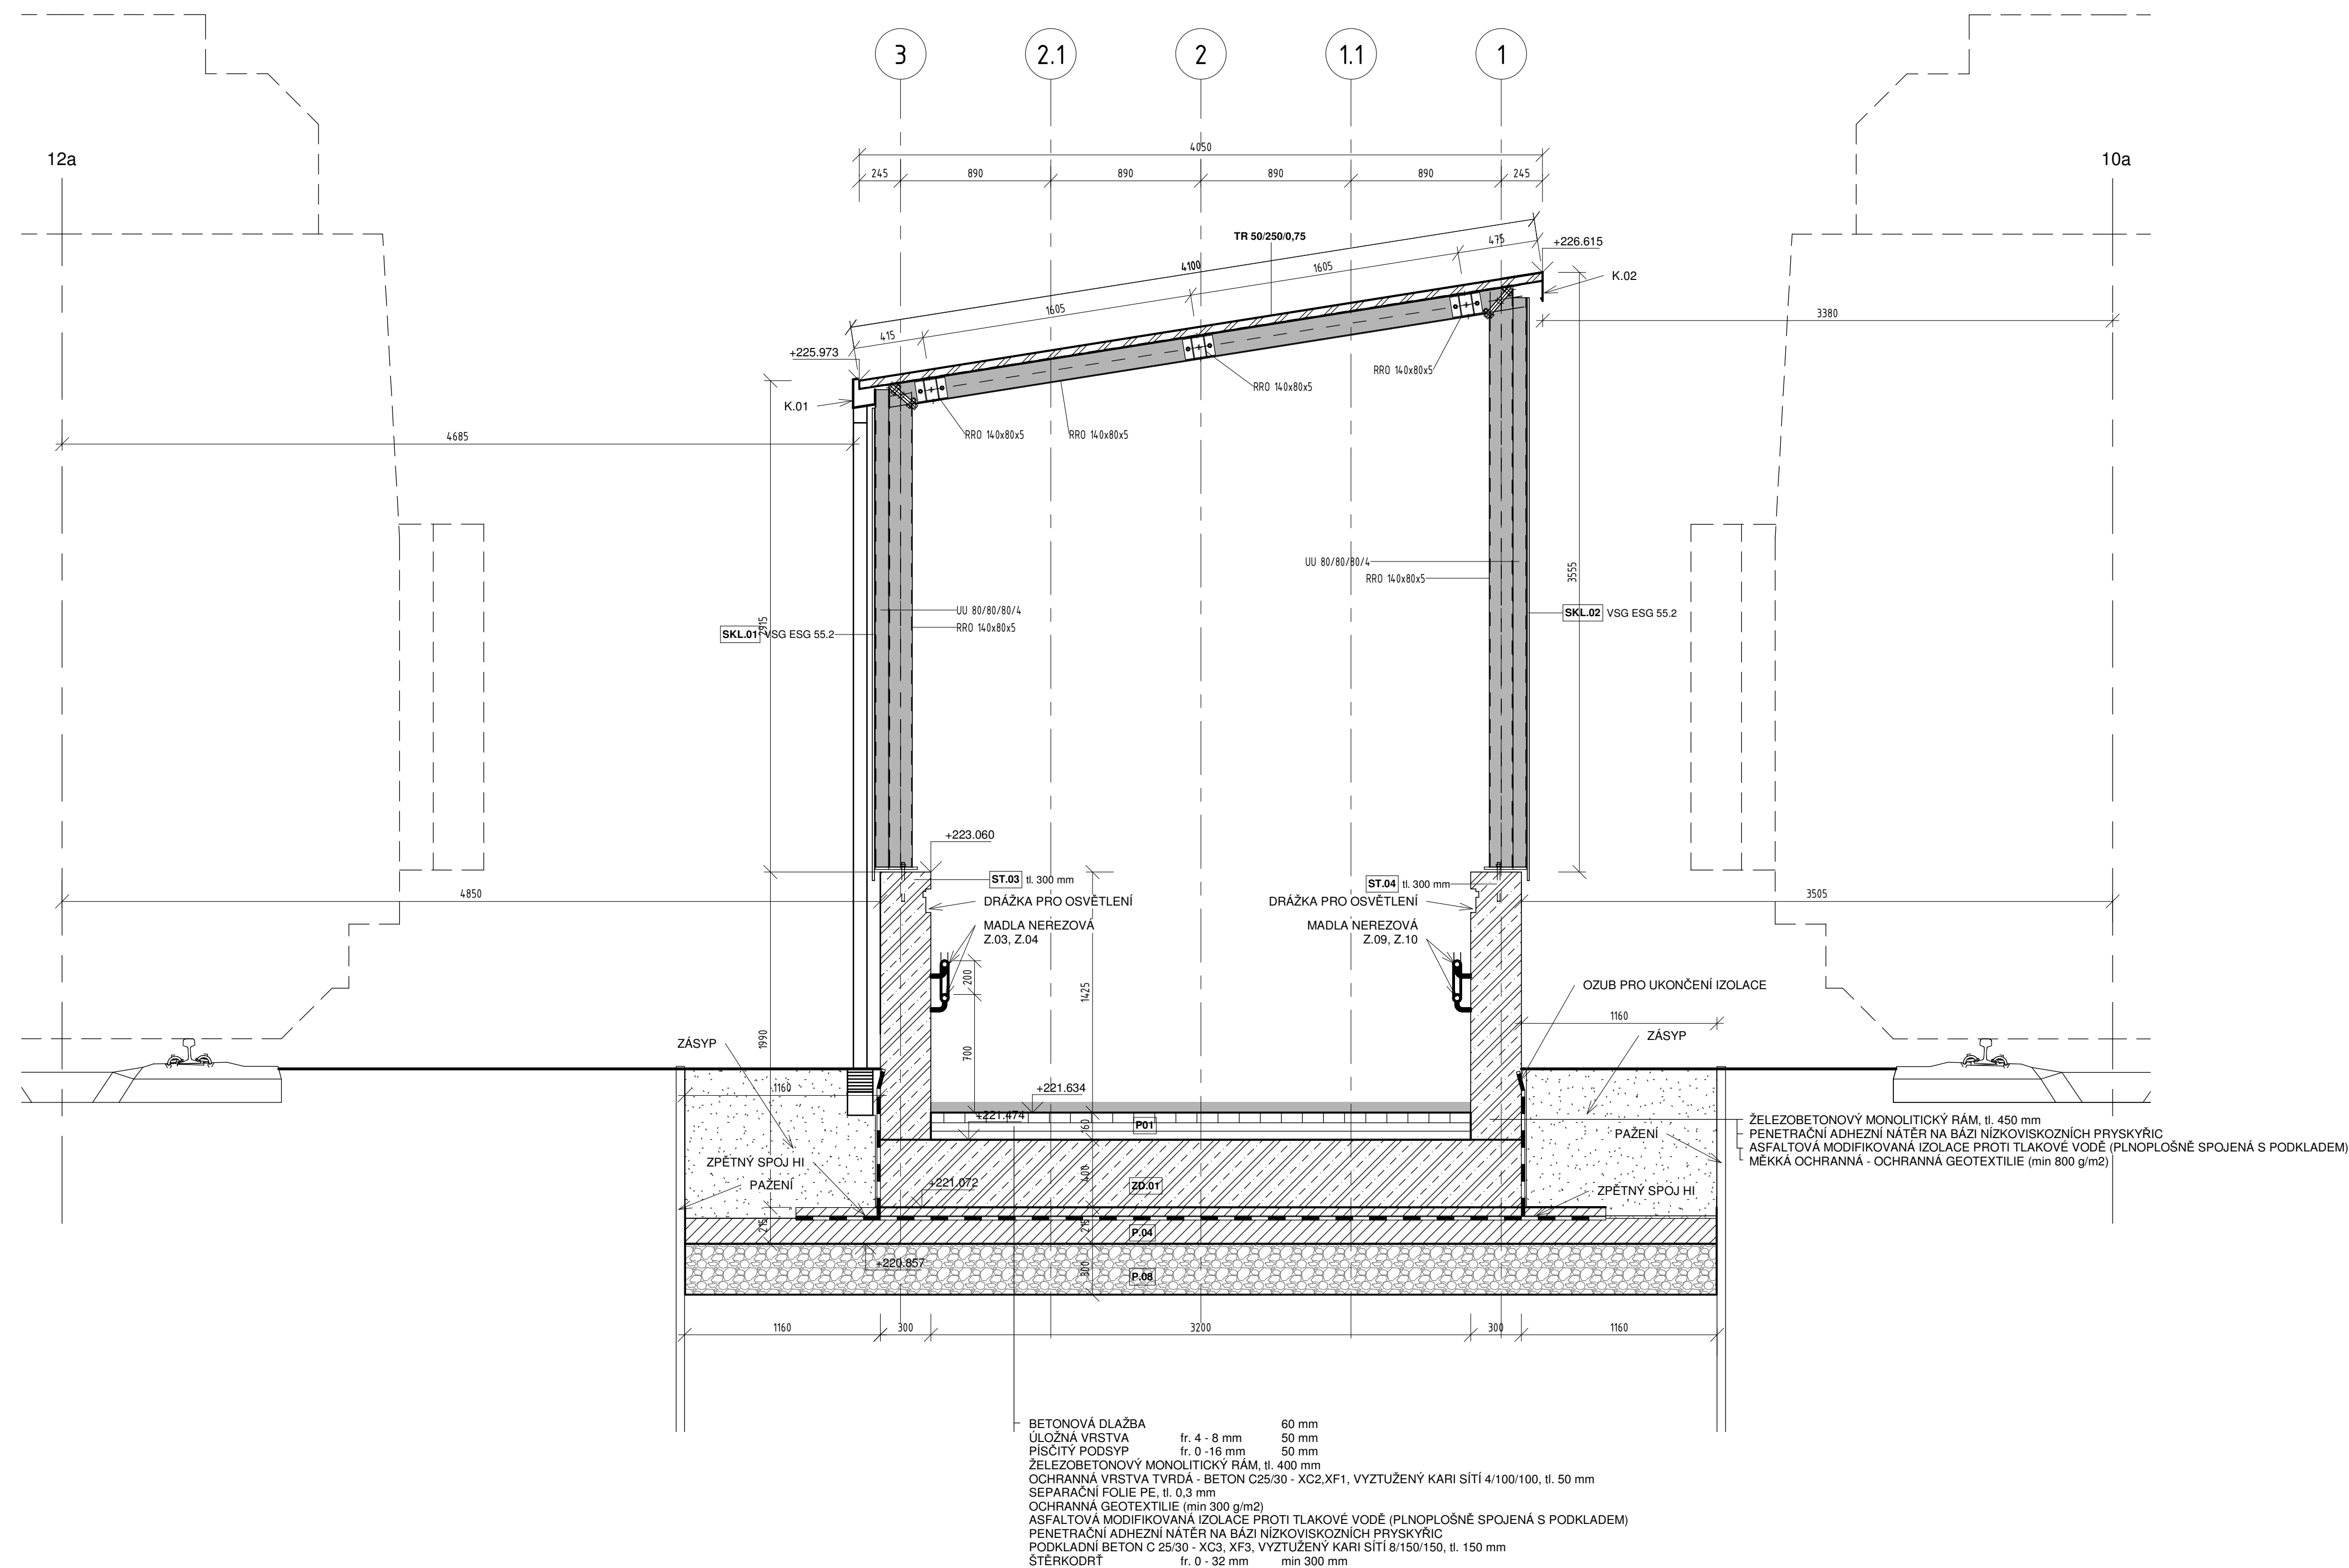

2 Příčný řez celkový 2 | M 1 : 25

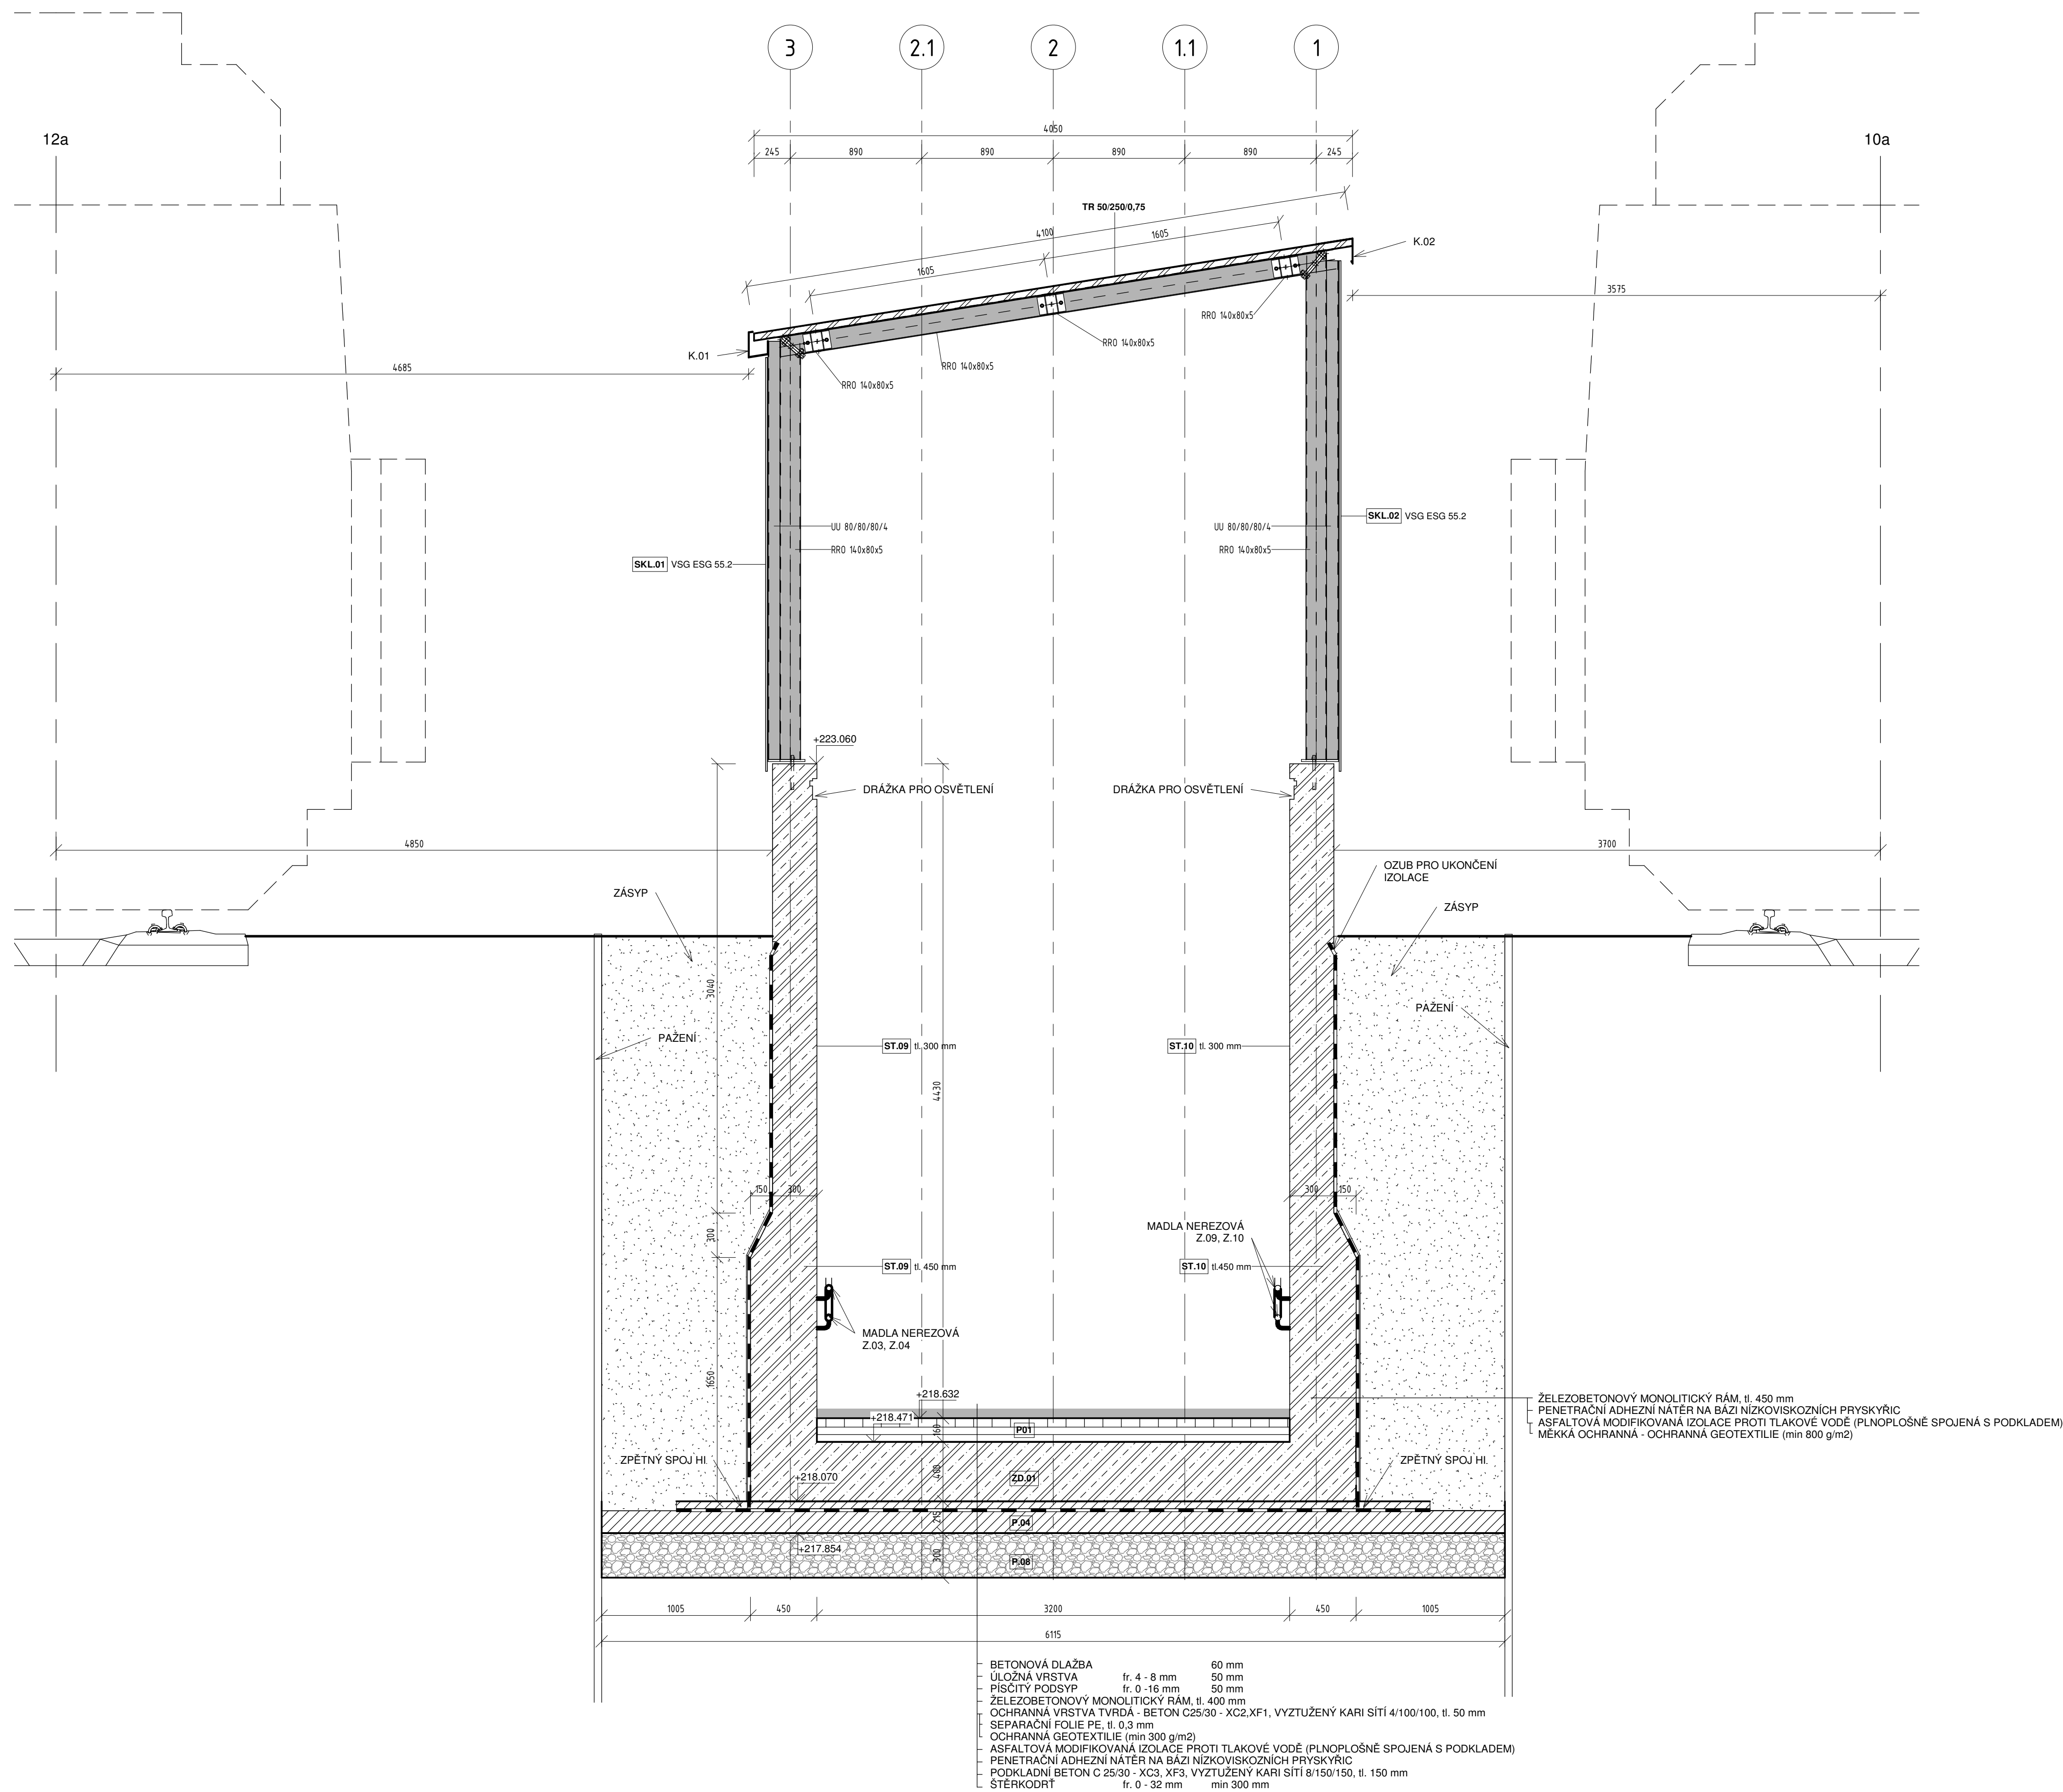


Souřadnicový systém S-JTSK, Výškový systém Bpr

Parac:

Razítko oprávněné osoby:

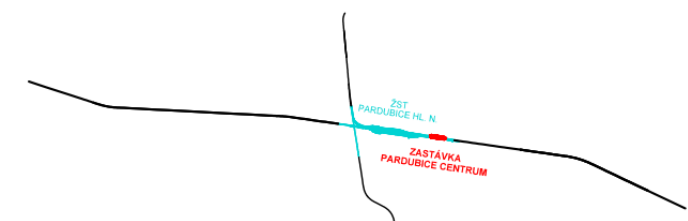


Orientační schéma:



Podpis

Datum

Revize:	Datum:	Popis:	Kontroloval:
000	04. 03. 2022	Definivní odevzdání dokumentace	•

Stavebník / investor: Adresa: Zastupitelství investora: Adresa:	Společnost, stavební organizace Adresa: 10077, 110 00 Praha 1 Stavěbní správa východ Nereusova 1, 778 00 Olomouc	<div style="text-align: right;"> SPRÁVA ŽELEZNIC </div> 
Zhotovitel dle: Adresa:	SUDOP PRAHA a.s. Obchodní 645/31 s.r.o. 150 00 Praha 3 T: +420 665 229 020 E: praha@sudop.cz	 SUDOP PRAHA
Zhotovitel částí / objekty: Adresa:	PRODIN a.s. K Vápence 2745, 530 02 Pardubice T: +420 466 095 130 E: info@prodin.cz	 PRODIN
Hlavní projektant inženýr:	ING. DANIEL FILIP	Specialista:
		Ing. Tomáš Král

Název stavby / akce:	VÝSTAVBA ŽELEZNIČNÍ ZASTÁVKY PARDUBICE CENTRUM				Označení (S-kód):	S622000660
Název části:	Mosty, propustky a zdi				Zakázka:	21-180.250
Název objektu / dílu části:	Zastávka Pardubice centrum, přístup + podjezd, km 58,388 Přechodové pícní žele				Označení části:	D.2.1.1
Název objektu / dílu části:	Zastávka Pardubice centrum, přístup + podjezd, km 58,388 Přechodové pícní žele				Číslo objemu / přílohy:	SO 07-34-62
Název dílu části přílohy:	Zpracování přílohy: Ing. Petrík Miroslav				Číslo objemu / přílohy:	2
Oslovení zpracovatele:	Mimořádně: 1 2x4				Shrnutí dokumentace:	DUSP + PDPS
Kraj:	Katastrální území: Pardubice				Smlouva datová zpracovatele:	1/107/2022

DOKUMENT LZE UŽÍVAT POUZE VE SMYSLU PŘÍSLUŠNÉ SMLOUVY O DÍLO. ŽÁDÁ JEDNO ČÁST NEMŮŽE BÝT DLE ZÁKONA č. 121/2000 Sb. KOPÍROVÁNA NEBO JINÝM ZPŮSOBEM POKROČOVÁNA, BEZ SOUHLASU VYDÁNÍ, S.A.