




5 Půdorys\_ZD\_vy – dilatace 2 | M 1 : 25

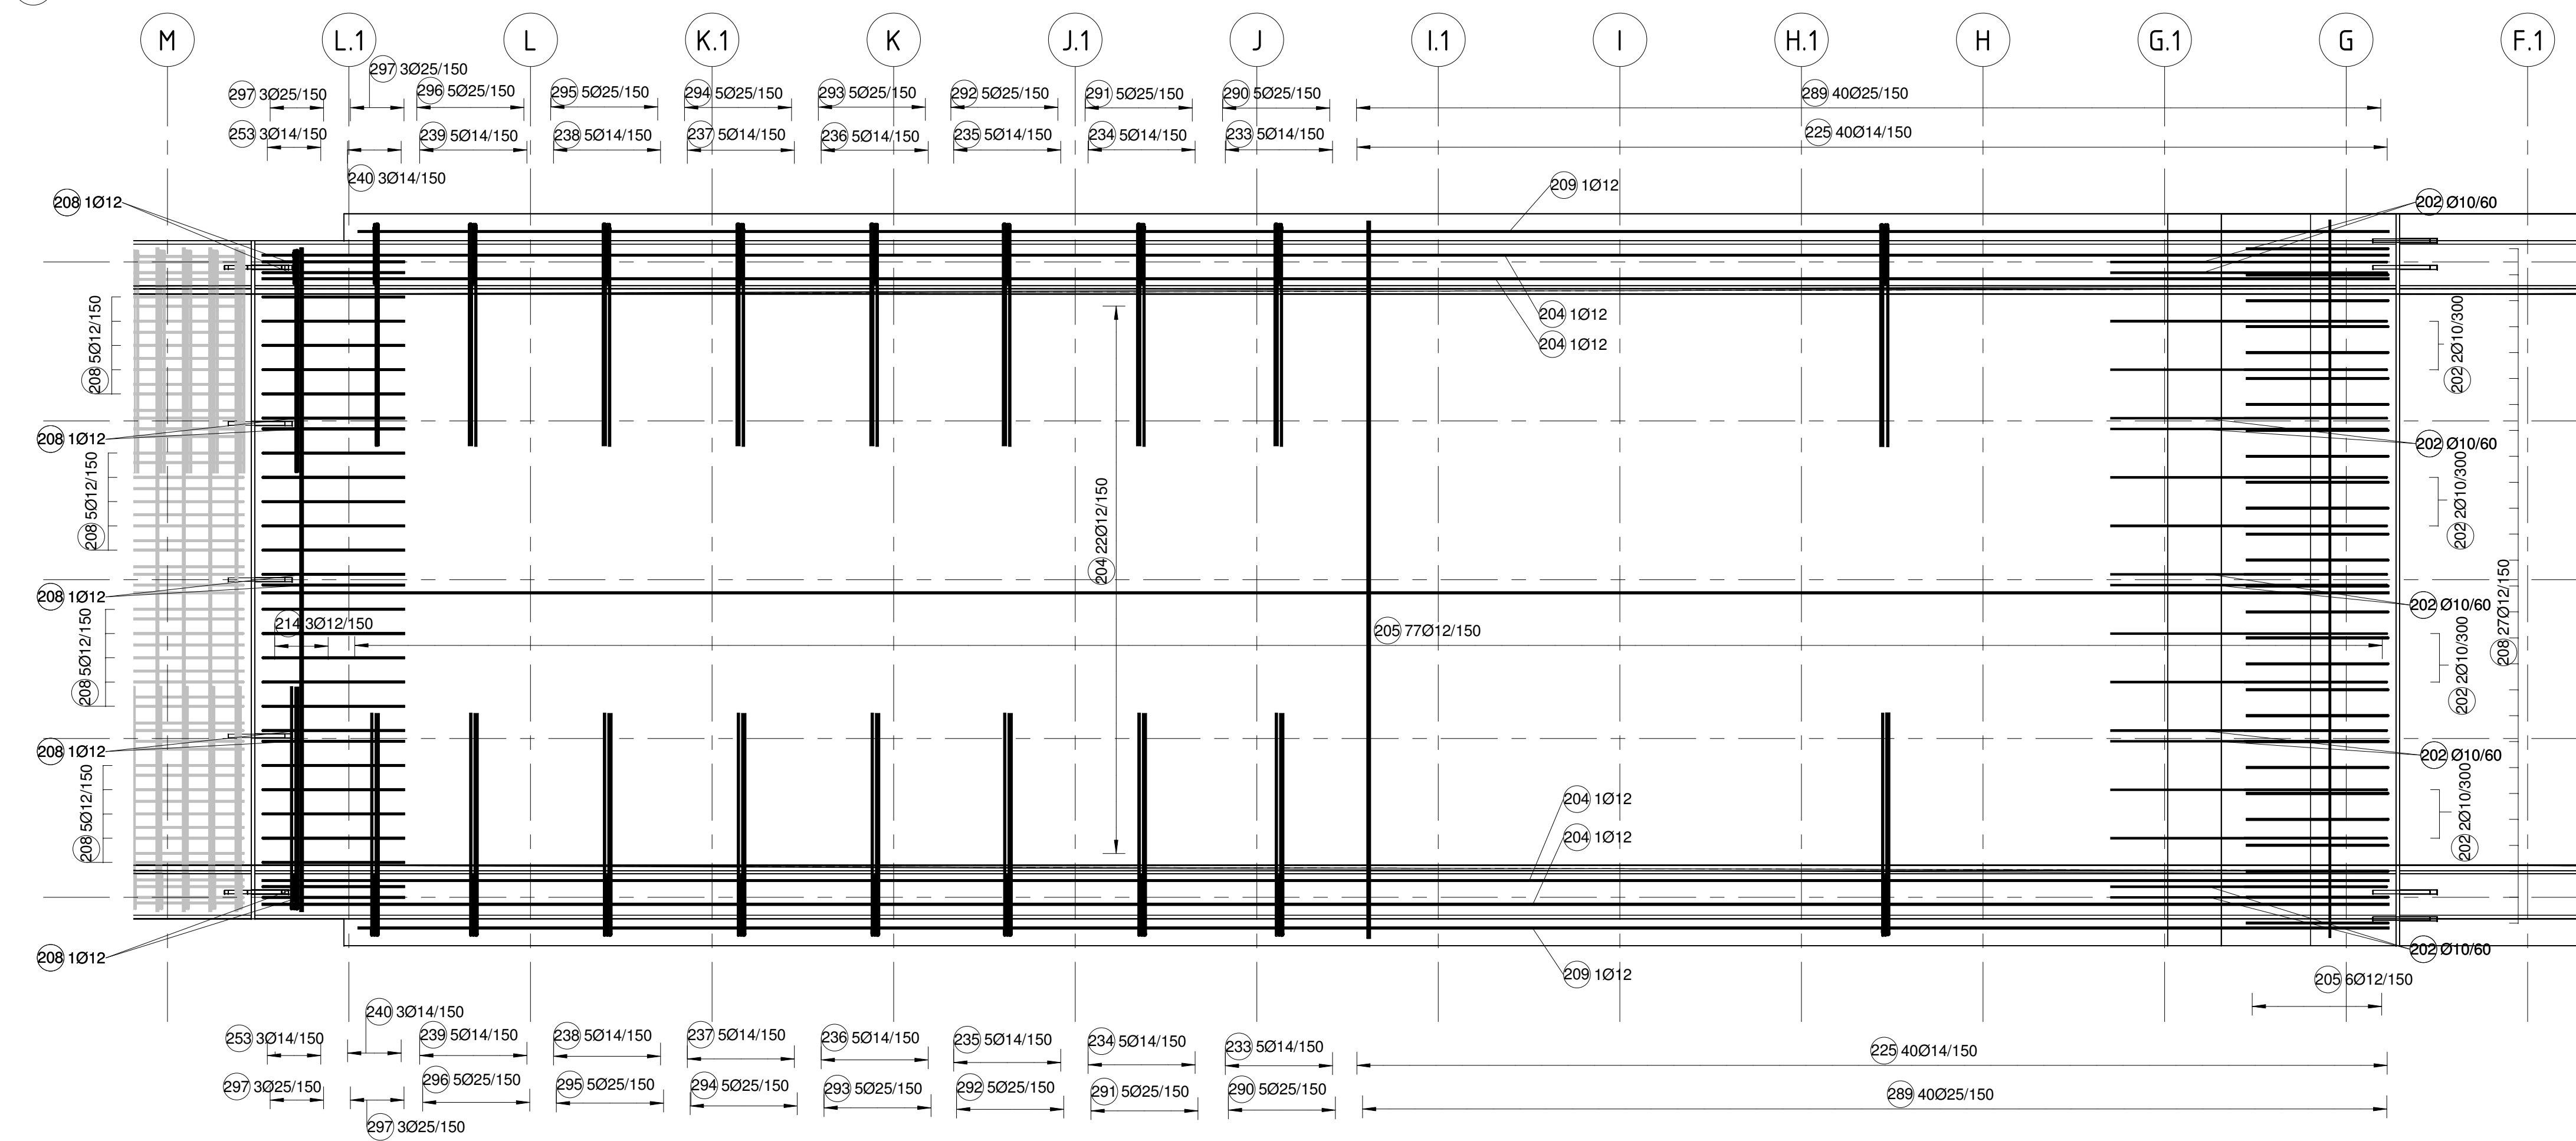


4 Podélný řez deskou\_vy - dilatace 2 | M 1 : 25

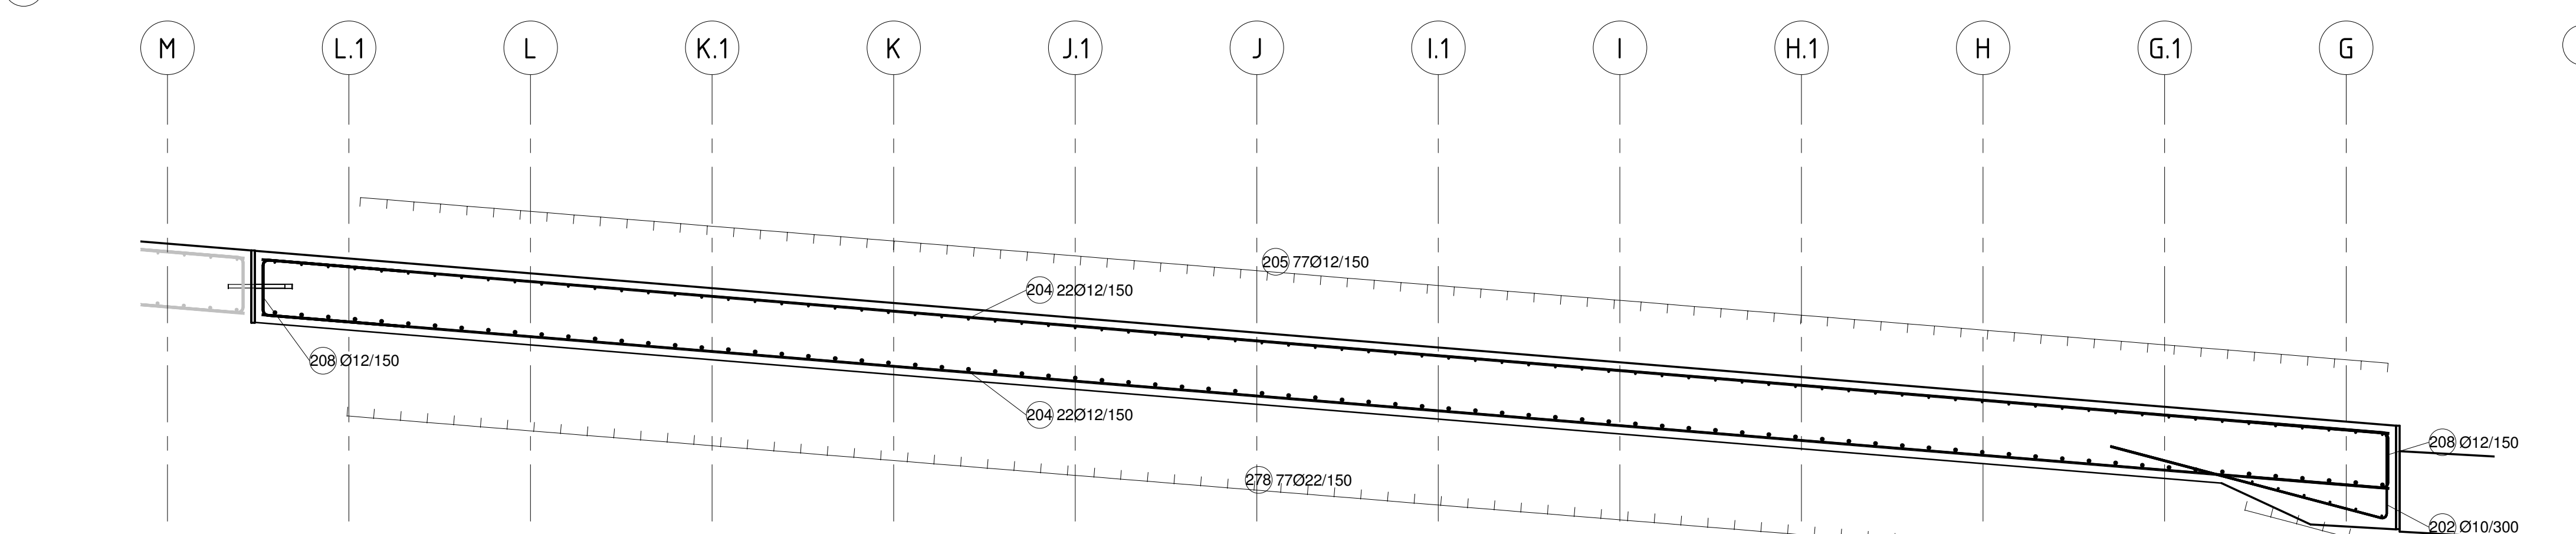


3 Příčný řez\_vy - dilatace 2 | M 1 : 25

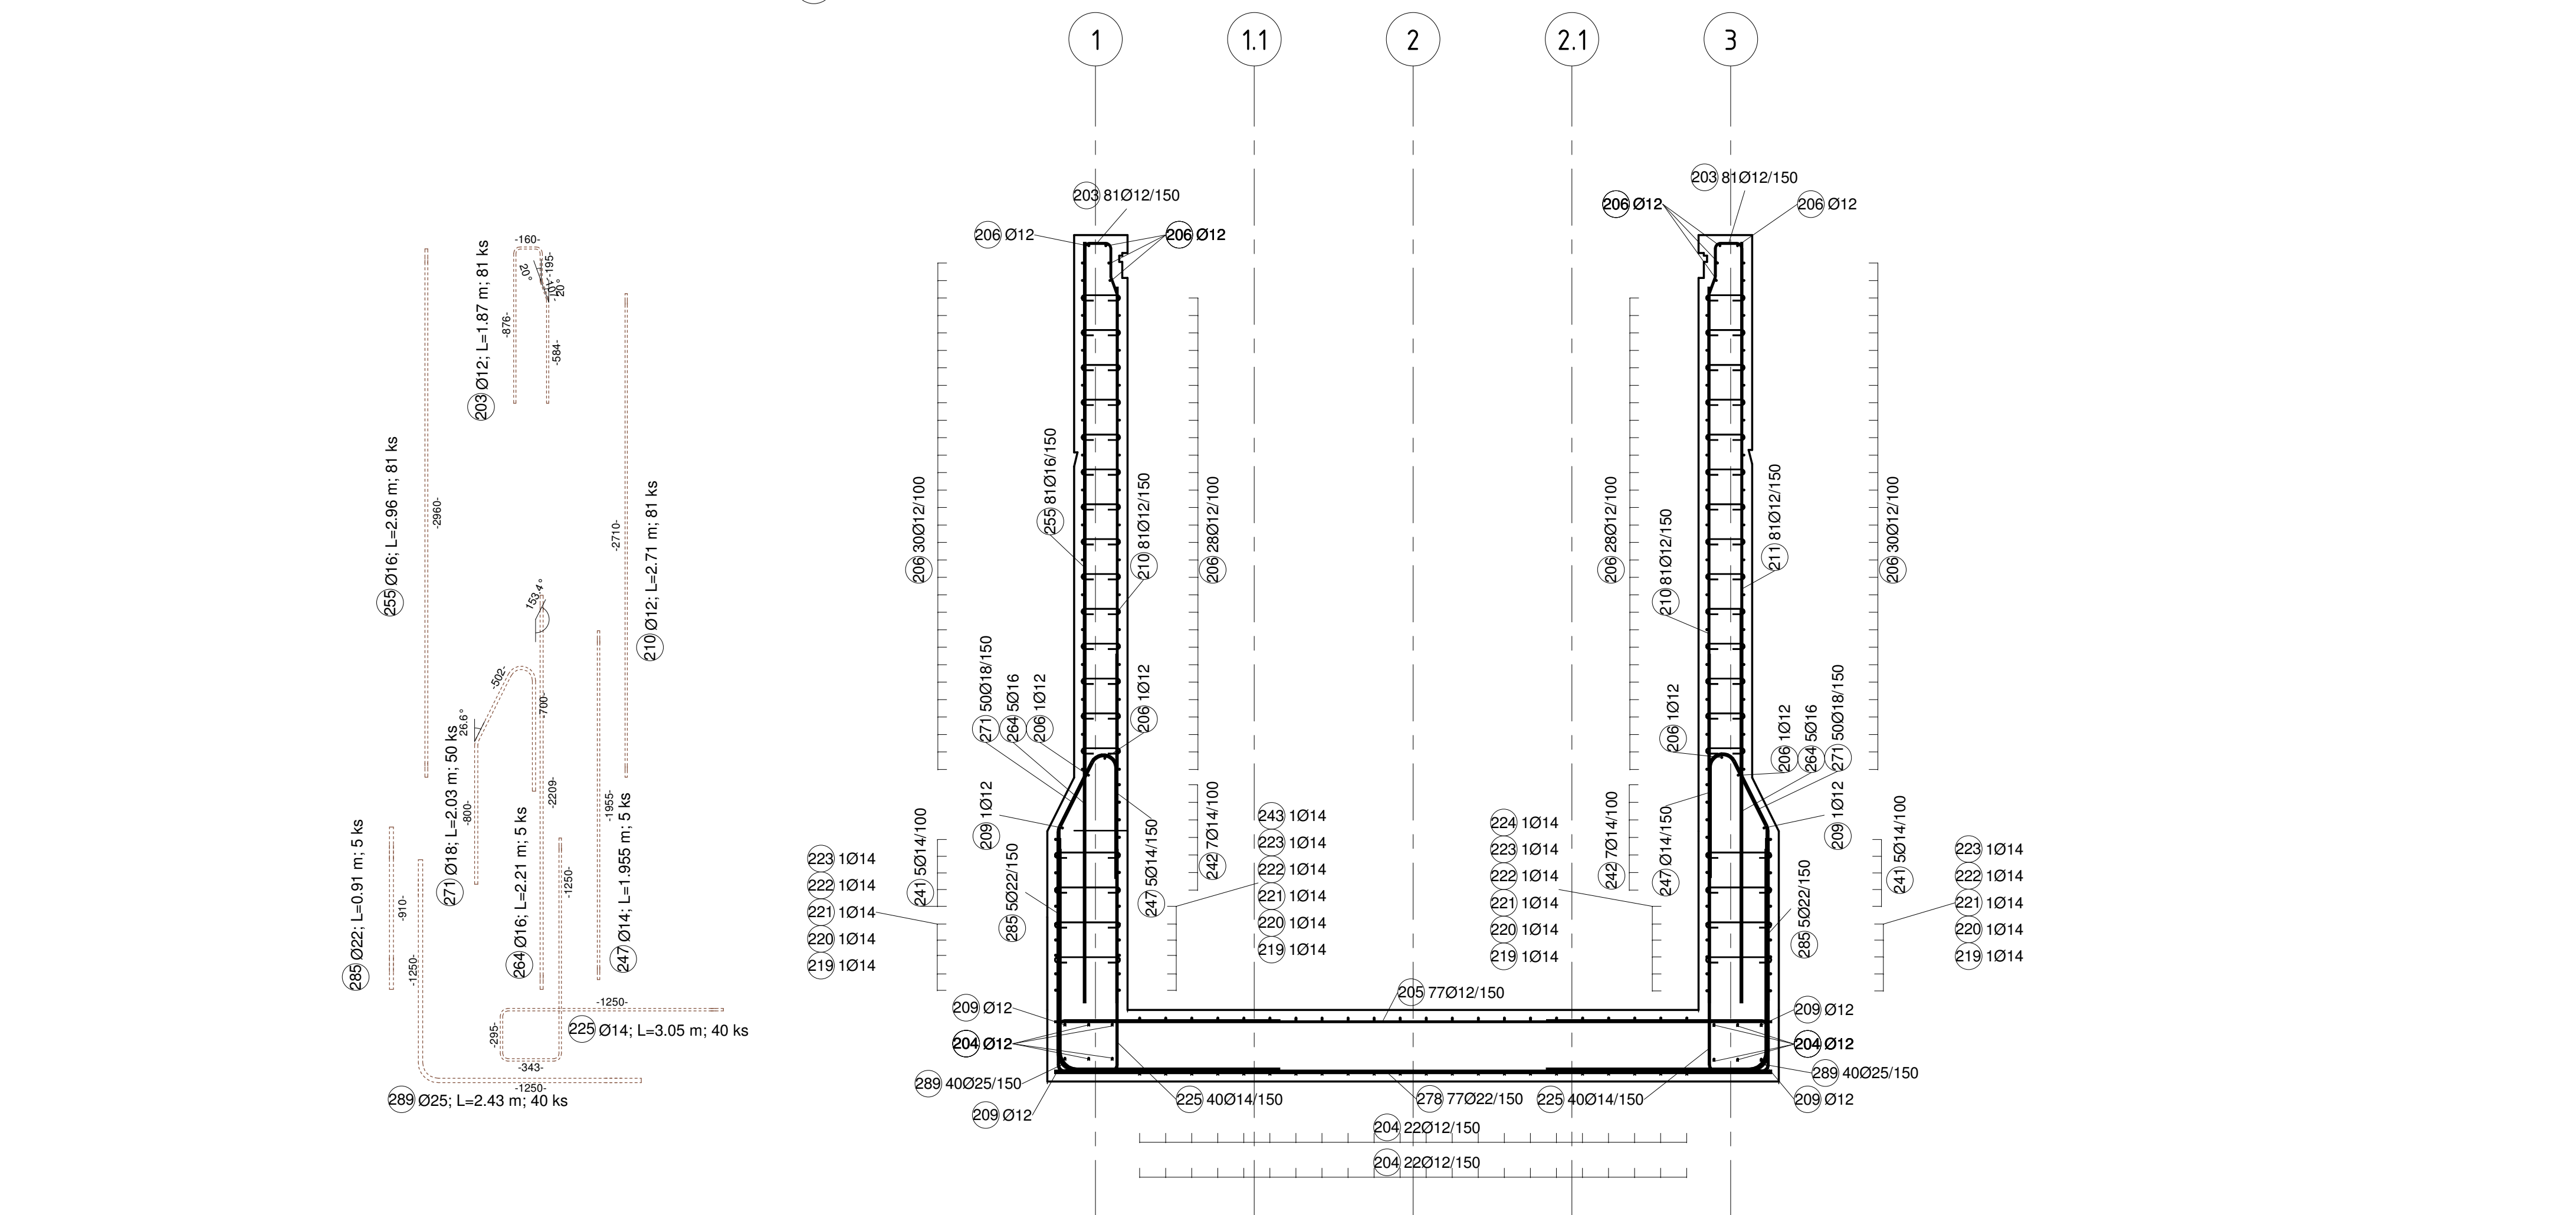

2 Půdorys\_stěny\_vy – dilatace 2 | M 1 : 25

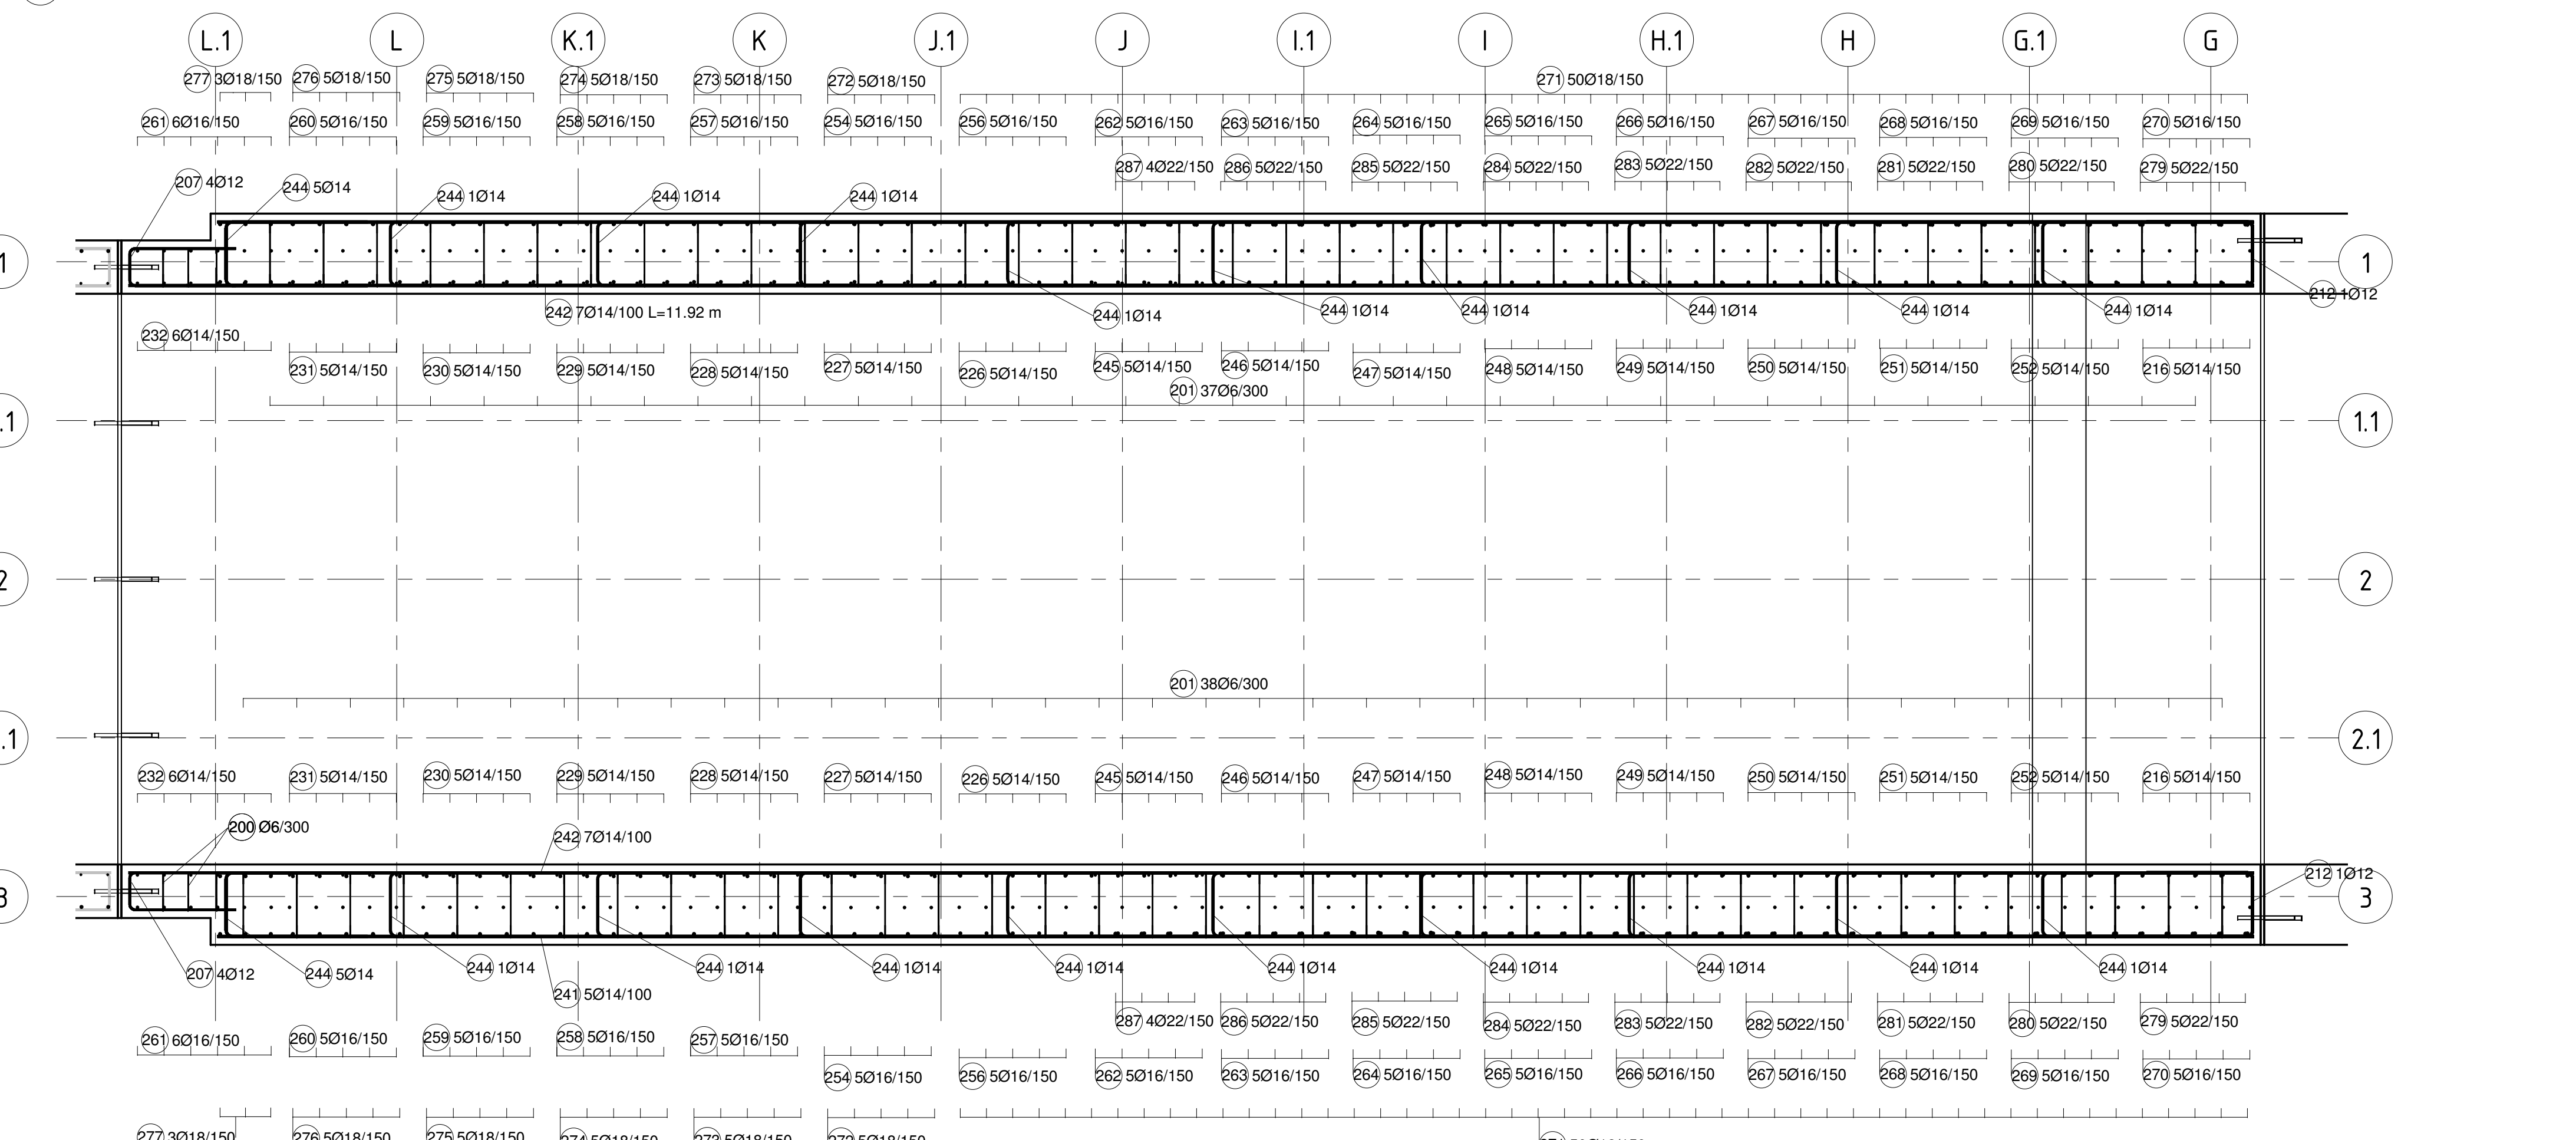

1 Podélný řez stěnou\_vy - dilatace 2 | M 1 : 25

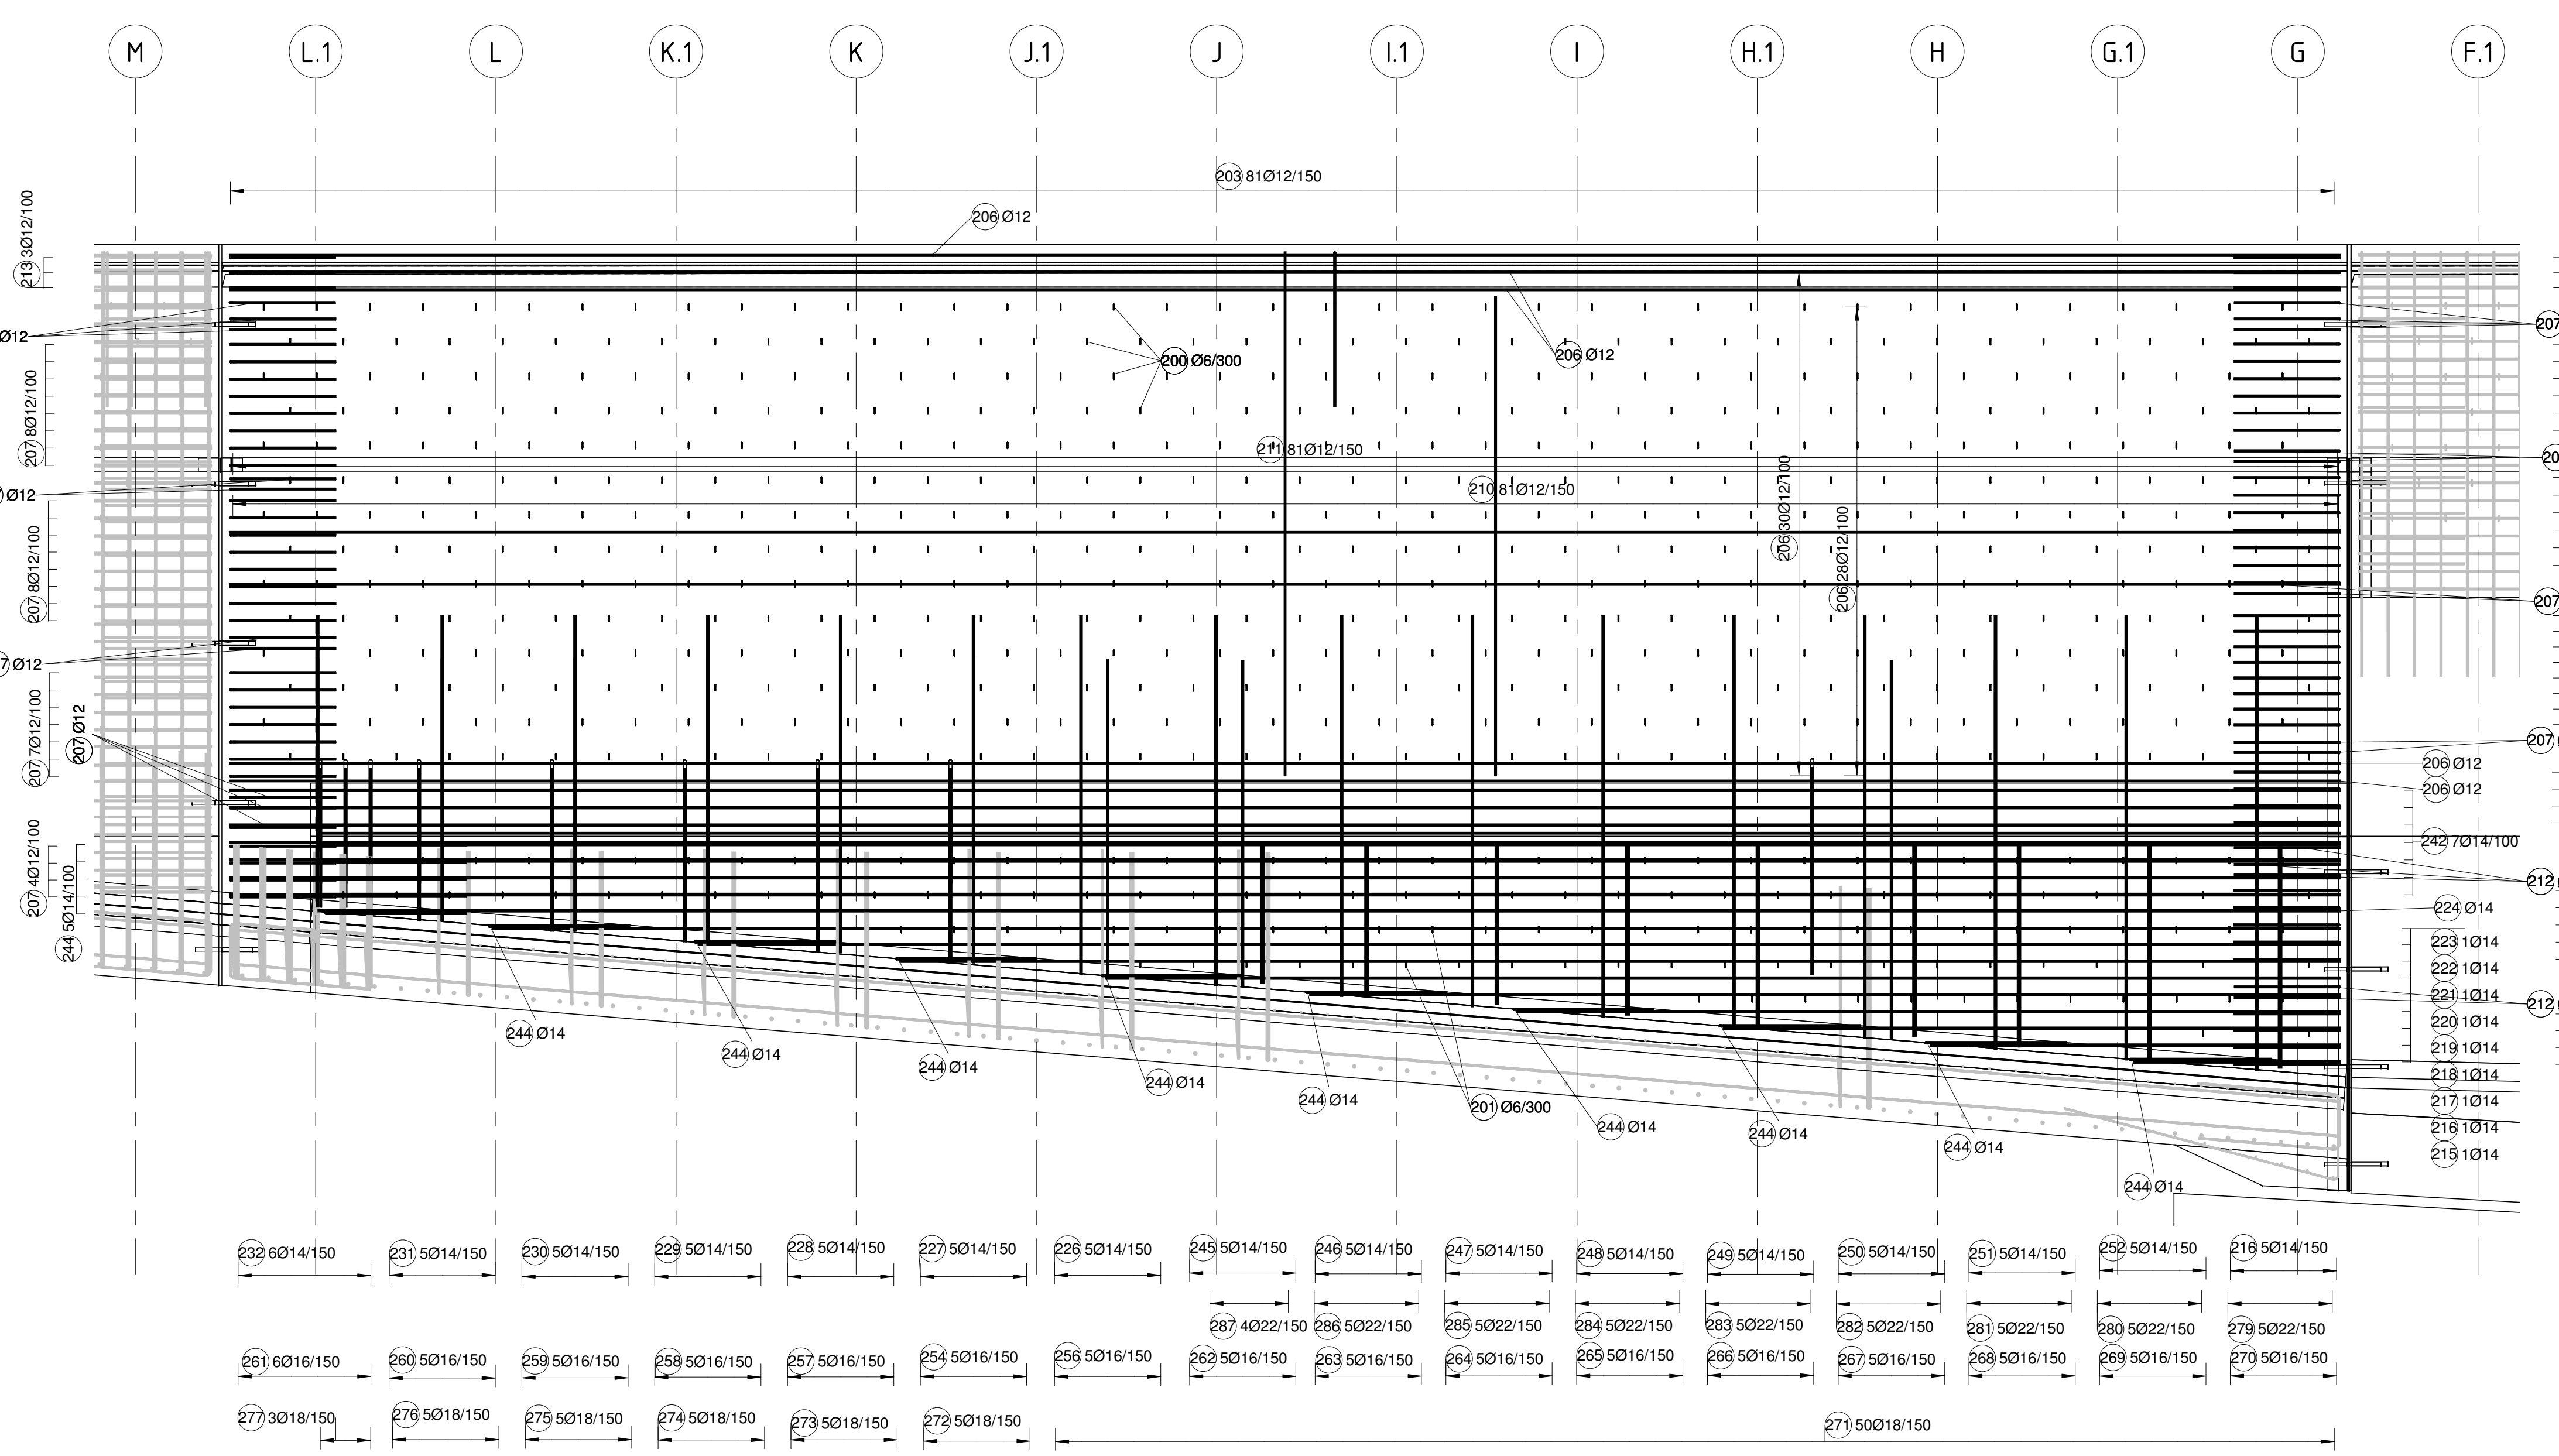


