

ÚZEMÍ
DRUHY POVRCHU
VZDÁLENOSTI ŠACHET
NÁZVY ŠACHET


k.ú. Pardubice
Železniční těleso
31.08

SMĚROVÉ POMĚRY



PODÉLNÝ PROFIL PŘÍPOJKA P1

MĚŘÍTKO 1:200/1:100

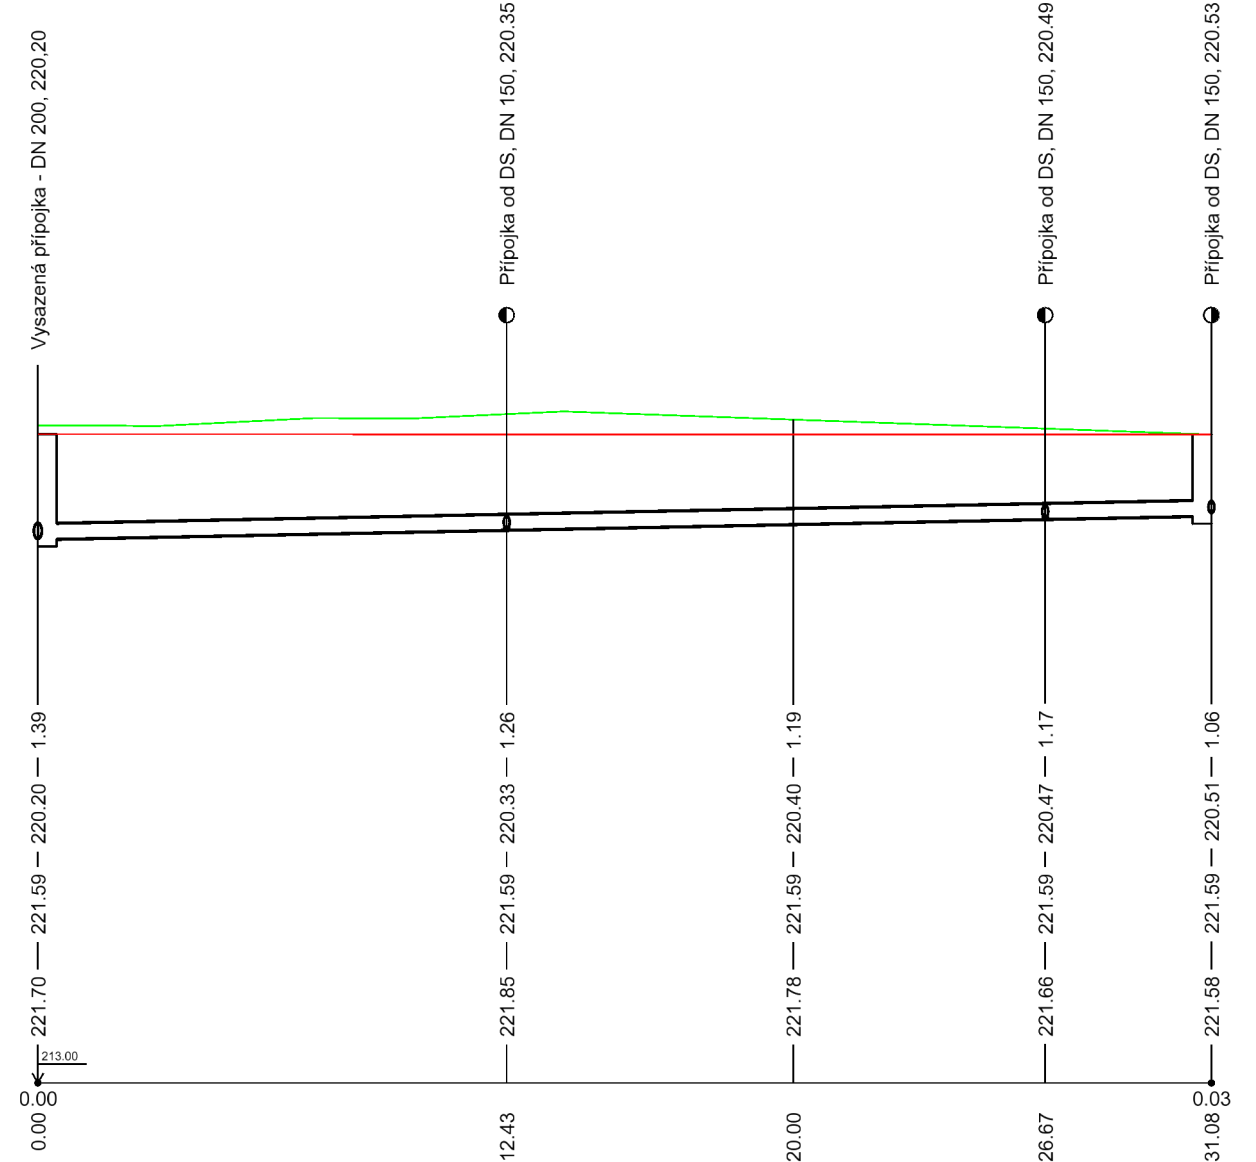

HLOUBKA ULOŽENÍ

KÓTY DNA POTRUBÍ

KÓTY UPRAVENÉHO TERÉNU

KÓTY TERÉNU

STANIČENÍ [km/m]

SKLON [promile] - DÉLKA [m]	10.00 - 31.08
DN [mm] - MATERIÁL - DÉLKA [m]	200 - PP - 31.08
KAPACITA [l/s] - RYCHLOST [m/s]	30.66 - 0.98
NÁVR.PRŮTOK [l/s] - RYCHLOST [m/s]	0.00 - 0.00

KÓTY V NAPOJENÍ JE TŘEBA OVĚŘIT A PŘIZPŮBIT SKUTEČNÉMU STAVU!

ÚZEMÍ
DRUHY POVRCHU
VZDÁLENOSTI ŠACHET
NÁZVY ŠACHET


k.ú. Pardubice
Železniční těleso
18.19

SMĚROVÉ POMĚRY



PODÉLNÝ PROFIL PŘÍPOJKA P1-1

MĚŘÍTKO 1:200/1:100

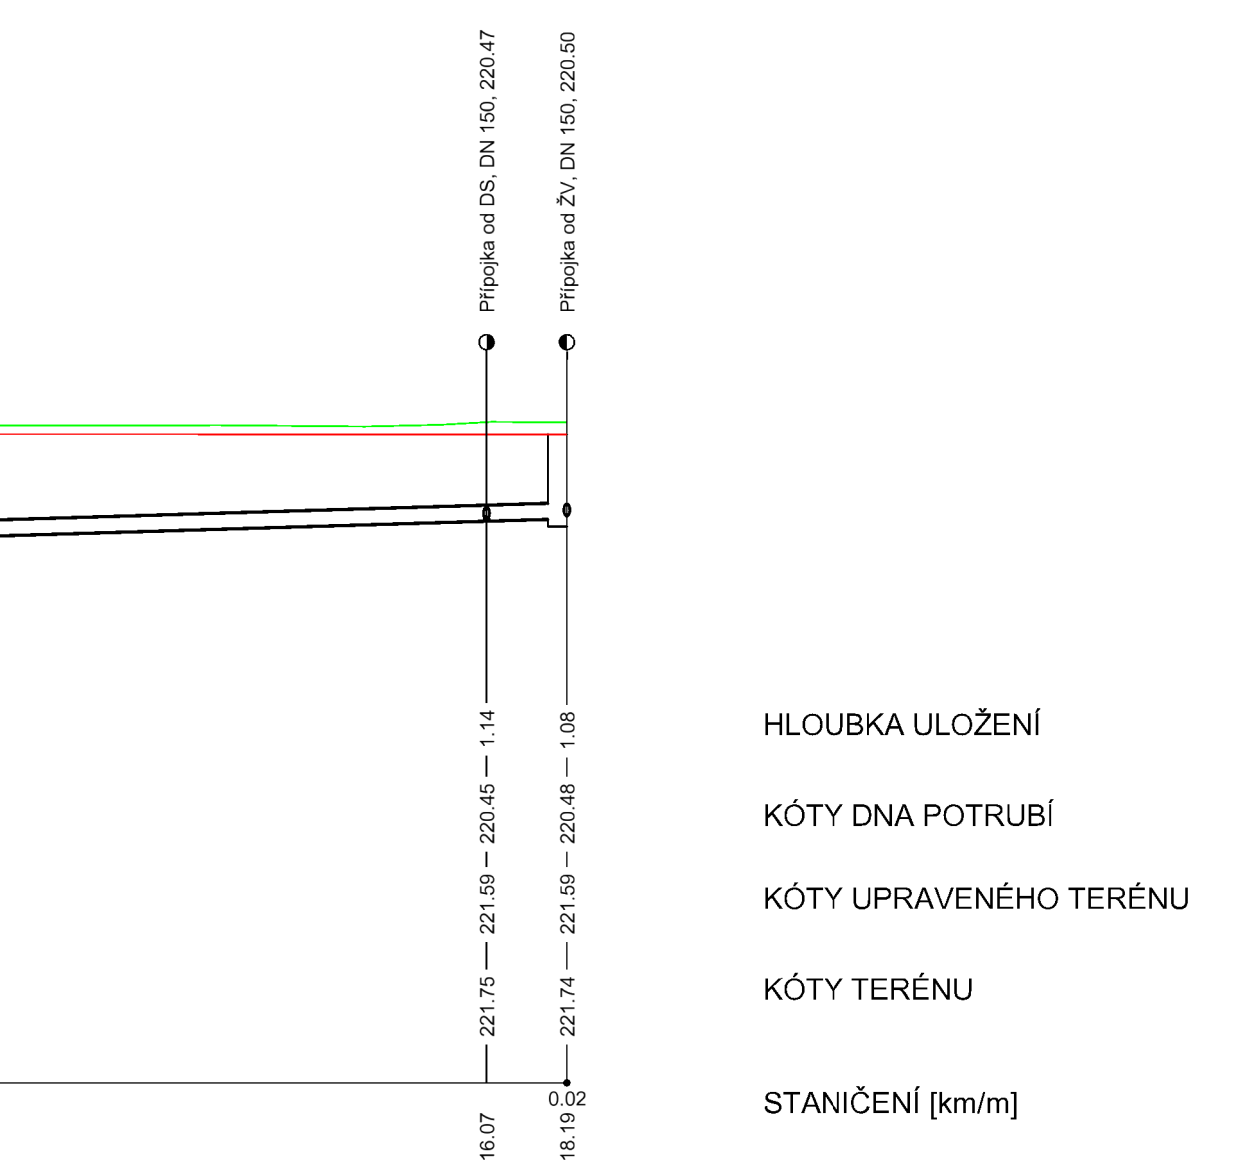

HLOUBKA ULOŽENÍ

KÓTY DNA POTRUBÍ

KÓTY UPRAVENÉHO TERÉNU

KÓTY TERÉNU

STANIČENÍ [km/m]


SKLON [promile] - DÉLKA [m]	15.00 - 18.19
DN [mm] - MATERIÁL - DÉLKA [m]	200 - PP - 18.19
KAPACITA [l/s] - RYCHLOST [m/s]	37.58 - 1.20
NÁVR.PRŮTOK [l/s] - RYCHLOST [m/s]	0.00 - 0.00

KÓTY V NAPOJENÍ JE TŘEBA OVĚŘIT A PŘIZPŮBIT SKUTEČNÉMU STAVU!

ÚZEMÍ
DRUHY POVRCHU
VZDÁLENOSTI ŠACHET
NÁZVY ŠACHET


k.ú. Pardubice
Železniční těleso
18.06

SMĚROVÉ POMĚRY

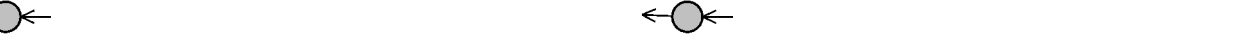

PODÉLNÝ PROFIL PŘÍPOJKY P2

MĚŘÍTKO 1:200/1:100

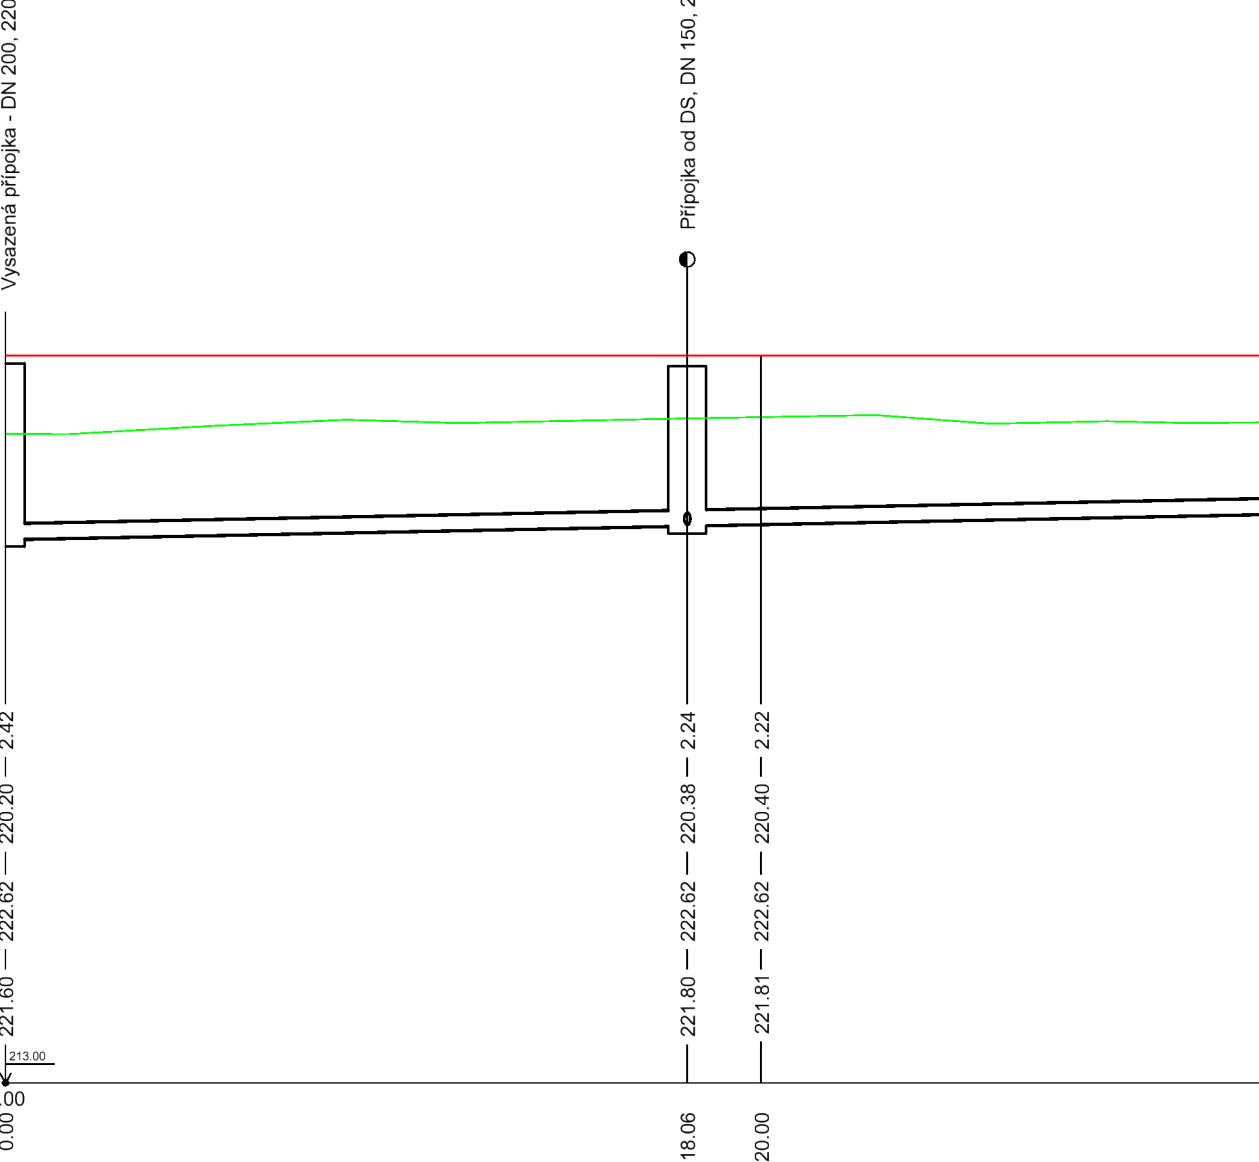

HLOUBKA ULOŽENÍ

KÓTY DNA POTRUBÍ

KÓTY UPRAVENÉHO TERÉNU

KÓTY TERÉNU

STANIČENÍ [km/m]

SKLON [promile] - DÉLKA [m]	10.00 - 89.99
DN [mm] - MATERIÁL - DÉLKA [m]	200 - PP - 89.99
KAPACITA [l/s] - RYCHLOST [m/s]	43.42 - 1.38
NÁVR.PRŮTOK [l/s] - RYCHLOST [m/s]	0.00 - 0.00

KÓTY V NAPOJENÍ JE TŘEBA OVĚŘIT A PŘIZPŮBIT SKUTEČNÉMU STAVU!

ÚZEMÍ
DRUHY POVRCHU
VZDÁLENOSTI ŠACHET
NÁZVY ŠACHET


k.ú. Pardubice
Železniční těleso
10.19

SMĚROVÉ POMĚRY



PODÉLNÝ PROFIL P3

MĚŘÍTKO 1:200/1:100

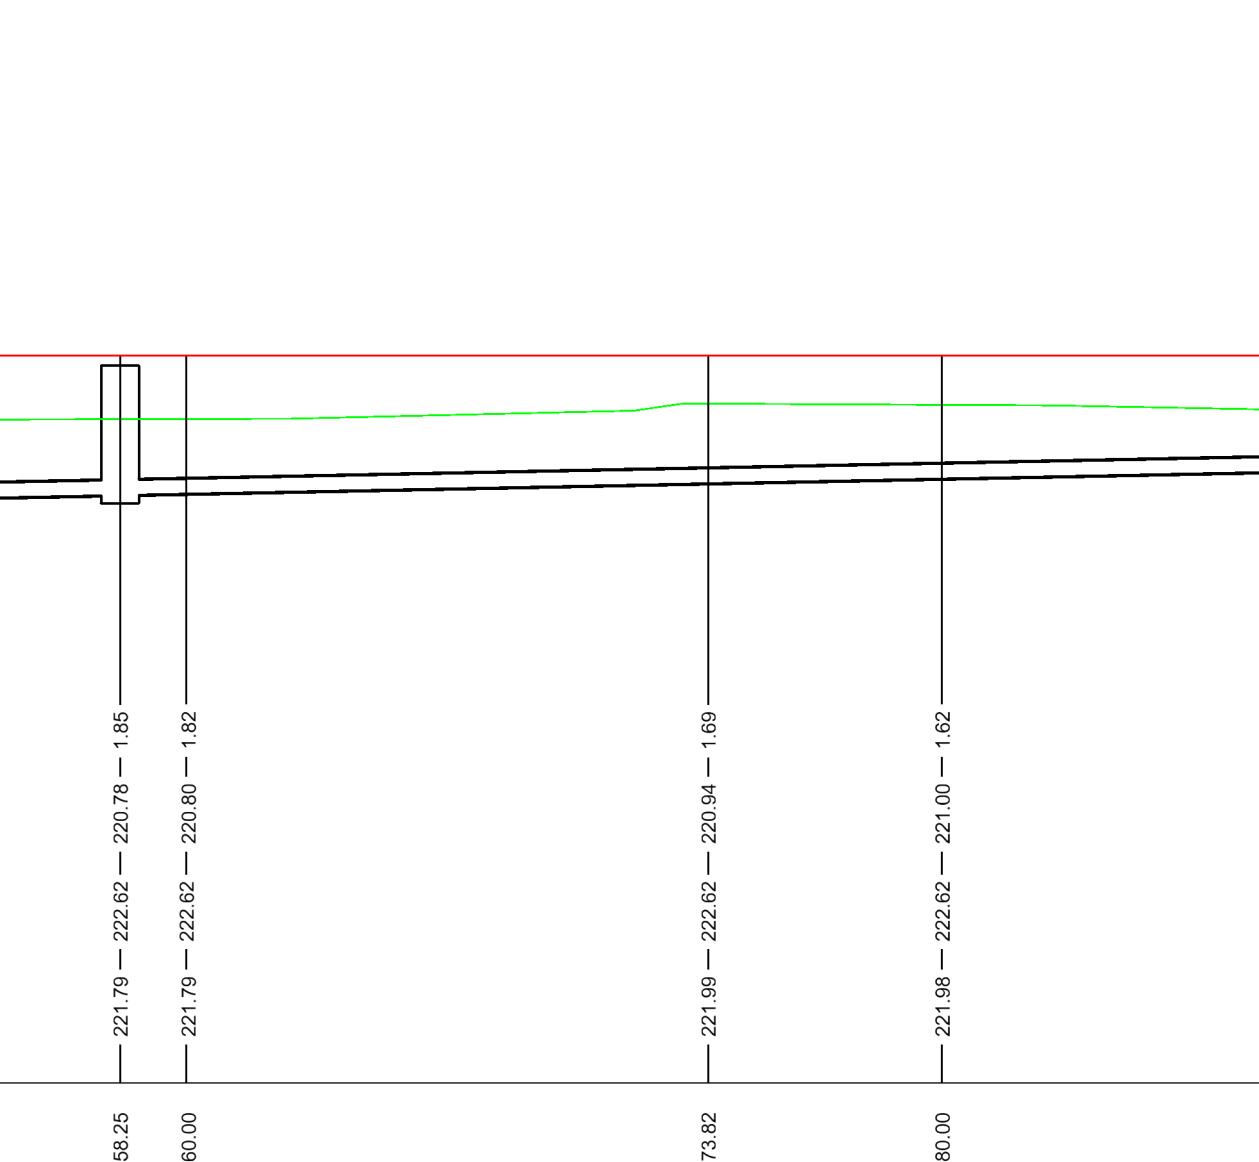

HLOUBKA ULOŽENÍ

KÓTY DNA POTRUBÍ

KÓTY UPRAVENÉHO TERÉNU

KÓTY TERÉNU

STANIČENÍ [km/m]

SKLON [promile] - DÉLKA [m]	20.00 - 10.19
DN [mm] - MATERIÁL - DÉLKA [m]	200 - PP - 10.19
KAPACITA [l/s] - RYCHLOST [m/s]	37.52 - 1.19
NÁVR.PRŮTOK [l/s] - RYCHLOST [m/s]	0.00 - 0.00

KÓTY V NAPOJENÍ JE TŘEBA OVĚŘIT A PŘIZPŮBIT SKUTEČNÉMU STAVU!

ÚZEMÍ
DRUHY POVRCHU
VZDÁLENOSTI ŠACHET
NÁZVY ŠACHET


k.ú. Pardubice
Železniční těleso
7.02

SMĚROVÉ POMĚRY



PODÉLNÝ PROFIL P4-1

MĚŘÍTKO 1:200/1:100

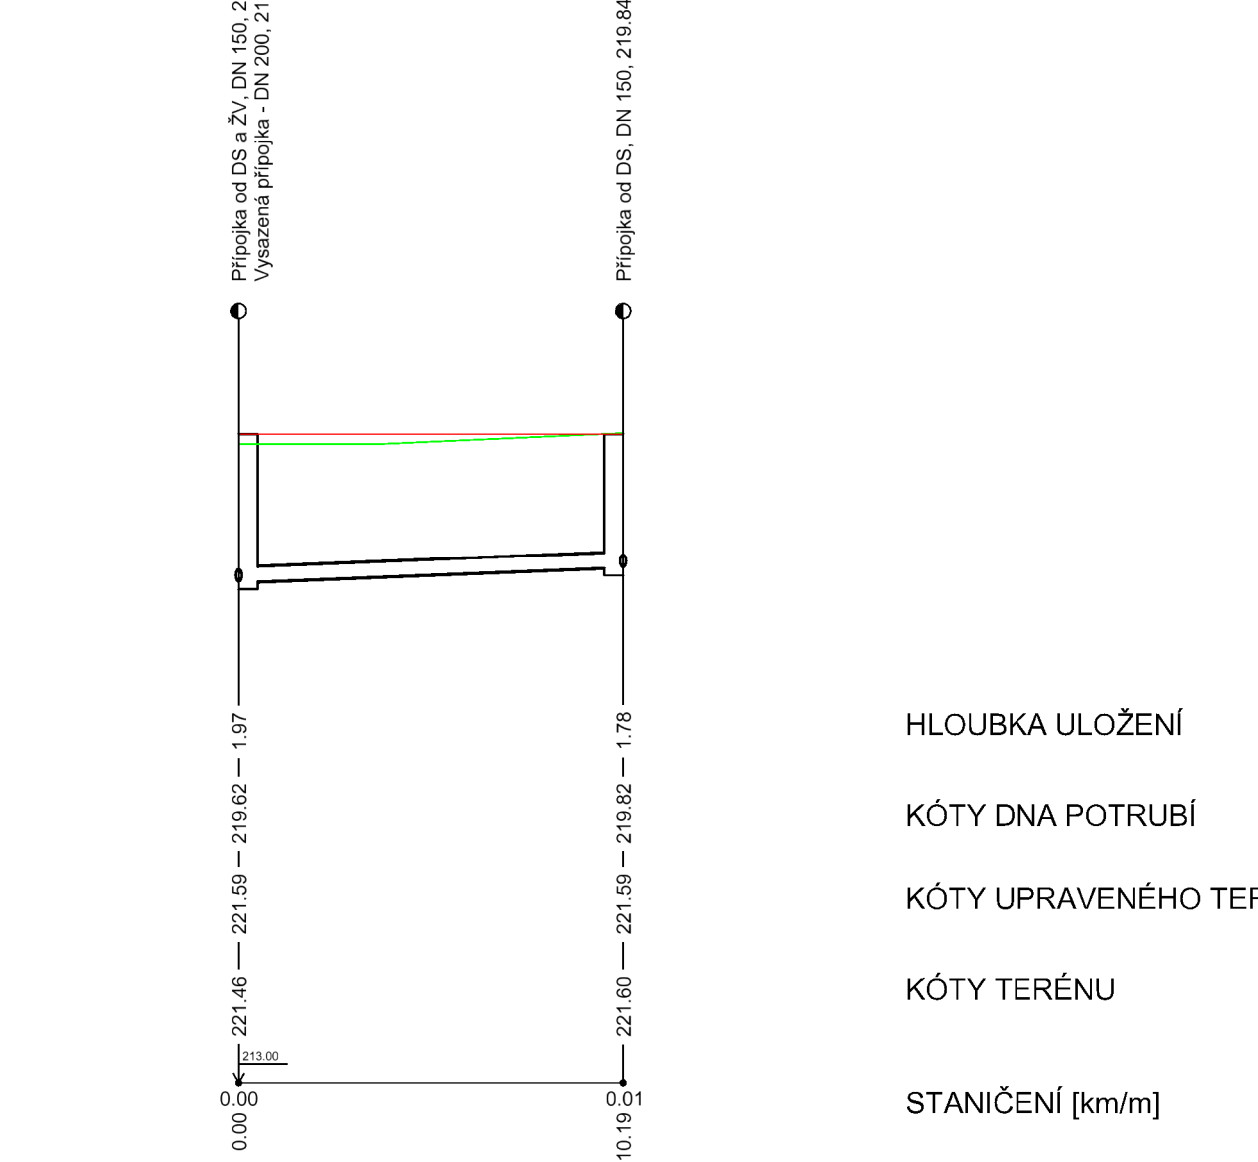

HLOUBKA ULOŽENÍ

KÓTY DNA POTRUBÍ

KÓTY UPRAVENÉHO TERÉNU

KÓTY TERÉNU

STANIČENÍ [km/m]


SKLON [promile] - DÉLKA [m]	14.95 - 7.02
DN [mm] - MATERIÁL - DÉLKA [m]	200 - PP - 7.02
KAPACITA [l/s] - RYCHLOST [m/s]	37.58 - 1.20
NÁVR.PRŮTOK [l/s] - RYCHLOST [m/s]	0.00 - 0.00

KÓTY V NAPOJENÍ JE TŘEBA OVĚŘIT A PŘIZPŮBIT SKUTEČNÉMU STAVU!

ÚZEMÍ
DRUHY POVRCHU
VZDÁLENOSTI ŠACHET
NÁZVY ŠACHET


k.ú. Pardubice
Železniční těleso
16.87

SMĚROVÉ POMĚRY

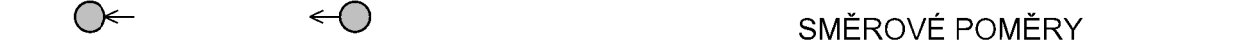

PODÉLNÝ PROFIL PŘÍPOJKA P4

MĚŘÍTKO 1:200/1:100

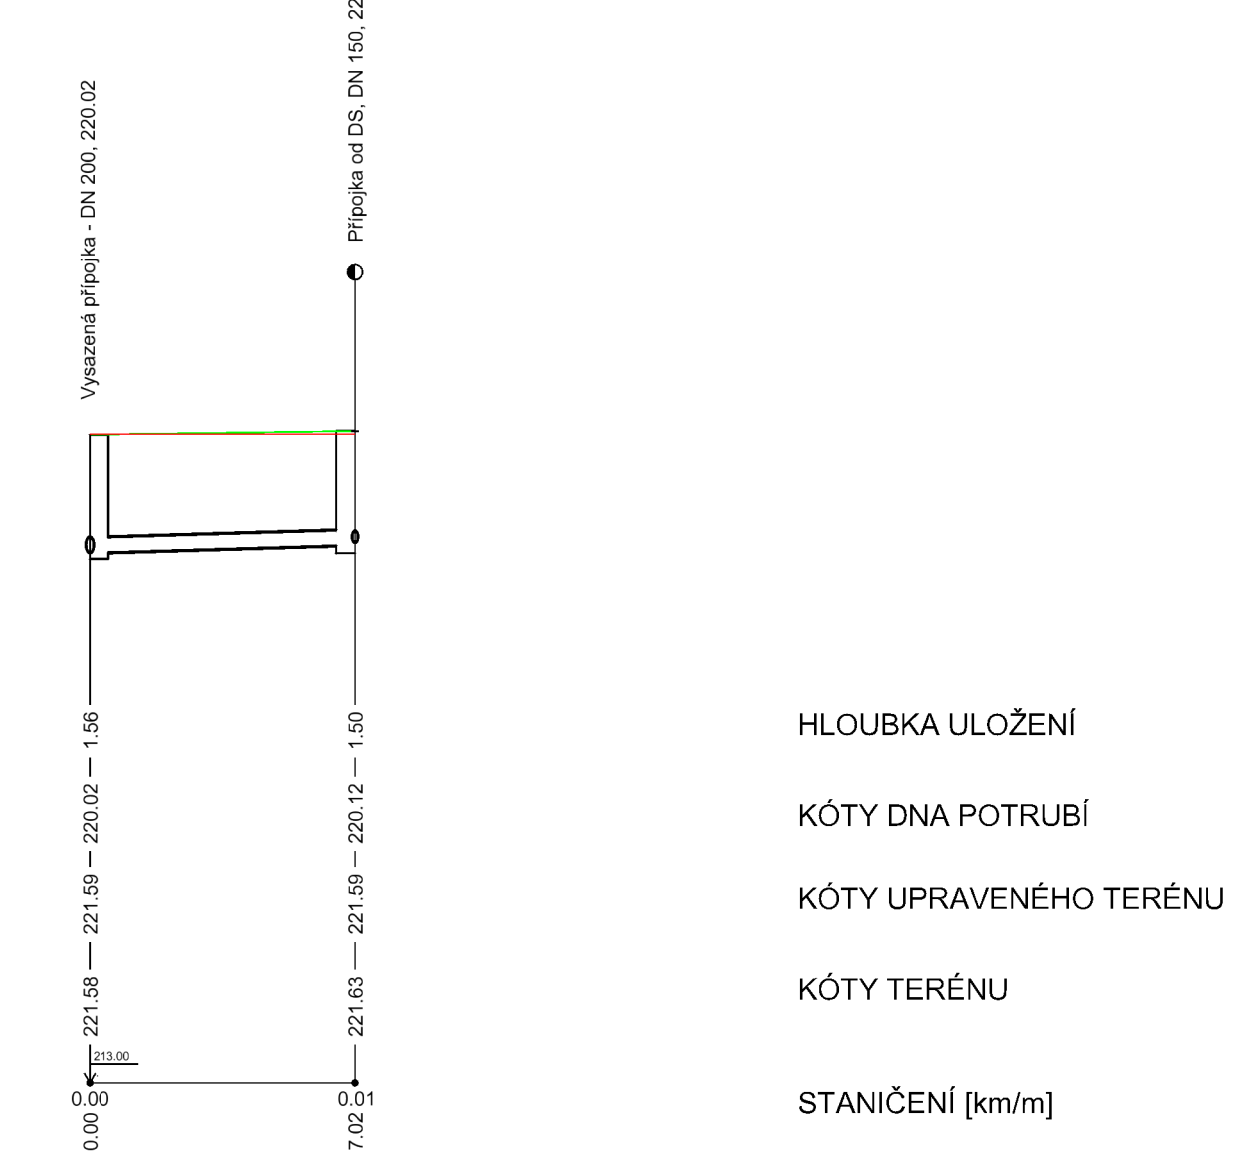

HLOUBKA ULOŽENÍ

KÓTY DNA POTRUBÍ

KÓTY UPRAVENÉHO TERÉNU

KÓTY TERÉNU

STANIČENÍ [km/m]

SKLON [promile] - DÉLKA [m]	15.00 - 16.87
DN [mm] - MATERIÁL - DÉLKA [m]	200 - PP - 16.87
KAPACITA [l/s] - RYCHLOST [m/s]	37.58 - 1.20
NÁVR.PRŮTOK [l/s] - RYCHLOST [m/s]	0.00 - 0.00

KÓTY V NAPOJENÍ JE TŘEBA OVĚŘIT A PŘIZPŮBIT SKUTEČNÉMU STAVU!

ÚZEMÍ
DRUHY POVRCHU
VZDÁLENOSTI ŠACHET
NÁZVY ŠACHET


k.ú. Pardubice
Železniční těleso
16.87

SMĚROVÉ POMĚRY



PODÉLNÝ PROFIL PŘÍPOJKA P4

MĚŘÍTKO 1:200/1:100

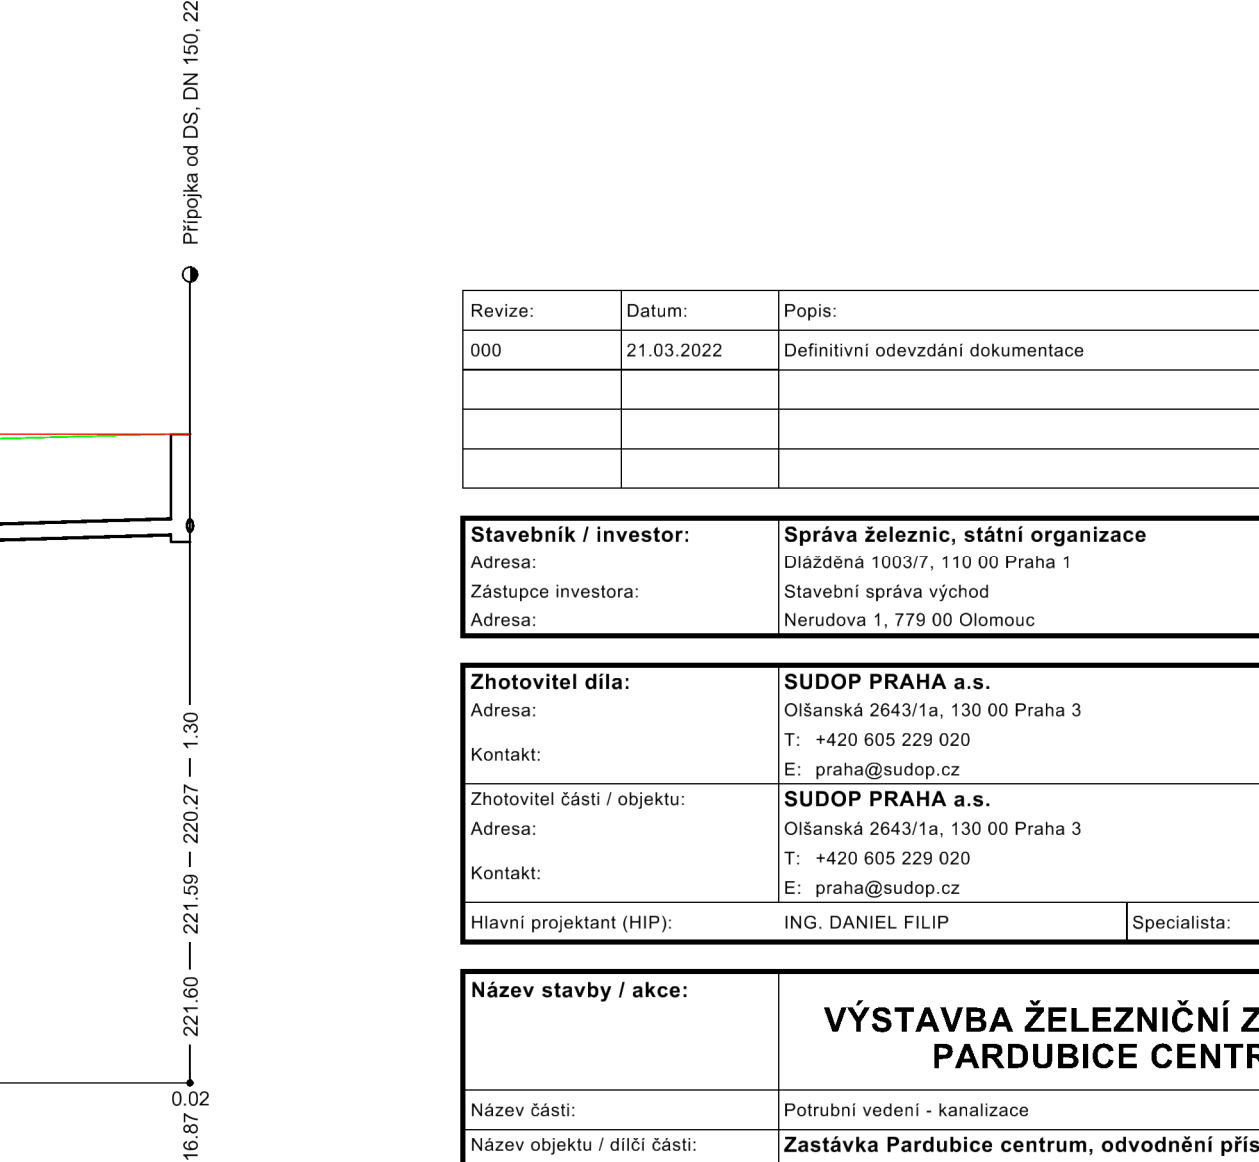

HLOUBKA ULOŽENÍ

KÓTY DNA POTRUBÍ

KÓTY UPRAVENÉHO TERÉNU

KÓTY TERÉNU

STANIČENÍ [km/m]

SKLON [promile] - DÉLKA [m]	15.00 - 16.87
DN [mm] - MATERIÁL - DÉLKA [m]	200 - PP - 16.87
KAPACITA [l/s] - RYCHLOST [m/s]	37.58 - 1.20
NÁVR.PRŮTOK [l/s] - RYCHLOST [m/s]	0.00 - 0.00

KÓTY V NAPOJENÍ JE TŘEBA OVĚŘIT A PŘIZPŮBIT SKUTEČNÉMU STAVU!

Orientační schéma:

Razítko oprávněné osoby:

Revize:	Datum:	Popis:	Podpis:	Datum:
000	21.03.2022	Definitivní odevzdání dokumentace		-

Stavebník / investor:	Správa železnic, státní organizace
Adresa:	Diazdová 1003/7, 110 00 Praha 1
Zastupce investora:	Stavební správa východ
Adresa:	Nerudova 1, 779 00 Olomouc

Zhotovitel díla:	SUDOP PRAHA a.s.
Adresa:	Olšanská 2643/1a, 130 00 Praha 3
Kontakt:	T: +420 605 229 020
E: Praha@sudop.cz	
Zhotovitel částí / objektu:	SUDOP PRAHA a.s.
Adresa:	Olšanská 2643/1a, 130 00 Praha 3
Kontakt:	T: +420 605 229 020
E: Praha@sudop.cz	
Hlavní projektant (HIP):	ING. DANIEL FILIP
Specialista:	ING. PETR VULTERYN

Název stavby / akce:	VÝSTAVBA ŽELEZNIČNÍ ZASTÁVKY PARDUBICE CENTRUM	Označení (S-kód):	S622000607
Název části:	Potrubi vedení - kanalizace	Zakázka:	21-180.250
Název objektu / dílčí části:	Zastávka Pardubice centrum, odvodnění přístřešků	Označení části:	D.2.1.6.1
Název přílohy:	Podélné profily	Číslo objektu / komplexu:	07-36-01
Název dílčí části přílohy:		Číslo přílohy:	2 - 201
Odpovědný projektant:	ING. PETR VULTERYN	Stupeň dokumentace:	DUSP + PDPS
Kraj:	Pardubice (711637)	TUDU:	
Kraj:	Pardubice (711637)	Směrnice:	21/07/2022
Kraj:	Pardubice (711637)	Směrnice:	21/07/2022

DOKUMENT LZE UŽÍVAT POUZE VE SMYSLU PŘÍSLUŠNÉ SMLOUVY O DÍLO. ZÁKONA JENŽ ČÁST NEJDE BYT DLE ZÁKONA Č. 131/2000 SB. KOPÍROVÁNÍ NEBO JINÝM ZPŮSOBEM ROZŠŮŘOVÁNÍ BEZ SOHLASU SUDOP PRAHA A.S.