


"Lipník n.B. - Drahotuše, BC"

Schéma výstroje trati, Lipník n. B. - odb. Jezernice

Žst. Lipník n. B.

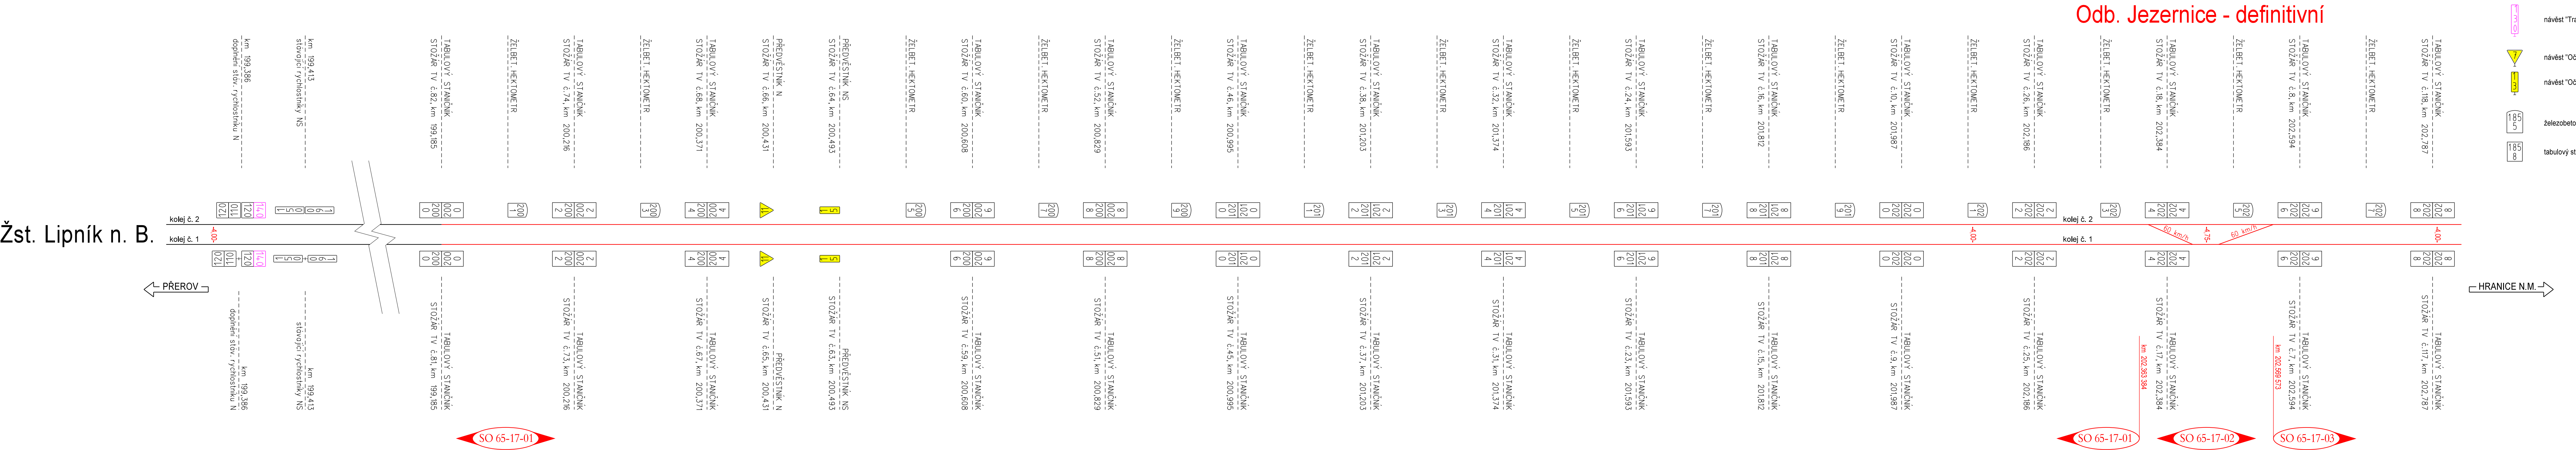

LEGENDA VÝSTROJE TRATI :

- 100 - návěst "Traťová rychlost" pro V
- 130 - návěst "Traťová rychlost" pro V a V₁₃₀
- 120 - návěst "Traťová rychlost" pro V_k
- 7 - návěst "Očekávejte traťovou rychlost" pro rychlostníky N
- 5 - návěst "Očekávejte traťovou rychlost" pro rychlostníky NS
- 185 - železobetonový staničník
- 185 - tabulový staničník



		ČÍSLO SOUPRAVY:	
		PO PŘIPOMÍNKOVÉM ŘÍZENÍ	
REVIZE Č.	DATUM	ZMĚNA	

MCO MORAVIA CONSULT Olomouc a.s.

LEGIONÁŘSKÁ 1085/8 , 779 00 Olomouc

tel.: +420 585 570 444

IDS: kjee9md

e-mail: moravia@moravia.cz

http://www.moravia.cz

OBJEDNATEL		Správa železnic, státní organizace	
HLAVNÍ INŽENÝR PROJEKTU		ING. LADISLAV DORAZIL	VEDOUČÍ TÝMU
ODPOVĚDNÝ PROJ. OBJ., PS		ING. IVO KORKISCH	KONTROLOVAL
KRAJ: OLOMOUCKÝ		POVĚŘENÝ OÚ: LIPNÍK n.B.	OBC: LIPNÍK n.B., JEZERNICE
"Lipník n.B. - Drahotuše, BC"		ZAK. ČÍSLO MCO	18 - 047 - 235- XX
		ÚČEL	DSP
		DATUM	06/2020
		FORMÁT	7 x A4
SO 65-17-01 Lipník nad Bečvou - Jezernice, žel. svršek		MÉRITKO	
Schéma výstroje trati		ČÁST	POŘ.Č.
		D.2.1.1	10