

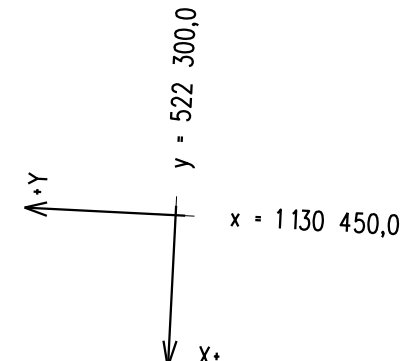


Vytyčovací výkres žel. svršku  
Stavební postup č.2C  
Provizorní odbočka Jezernice B  
M 1:500

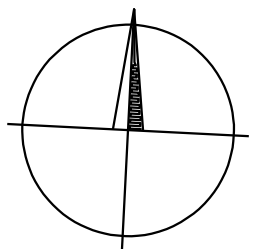

LEGENDA

- PROVIZORNÍ STAV - VLOŽENÍ KOLEJOVÝCH POLÍ
- PROVIZORNÍ STAV - SMĚROVÁ A VÝŠKOVÁ ÚPRAVA STÁVAJÍCÍ KOLEJE (ASP)
- STÁVAJÍCÍ TRAŤOVÁ KOLEJ
- VYTYČOVANÉ BODY

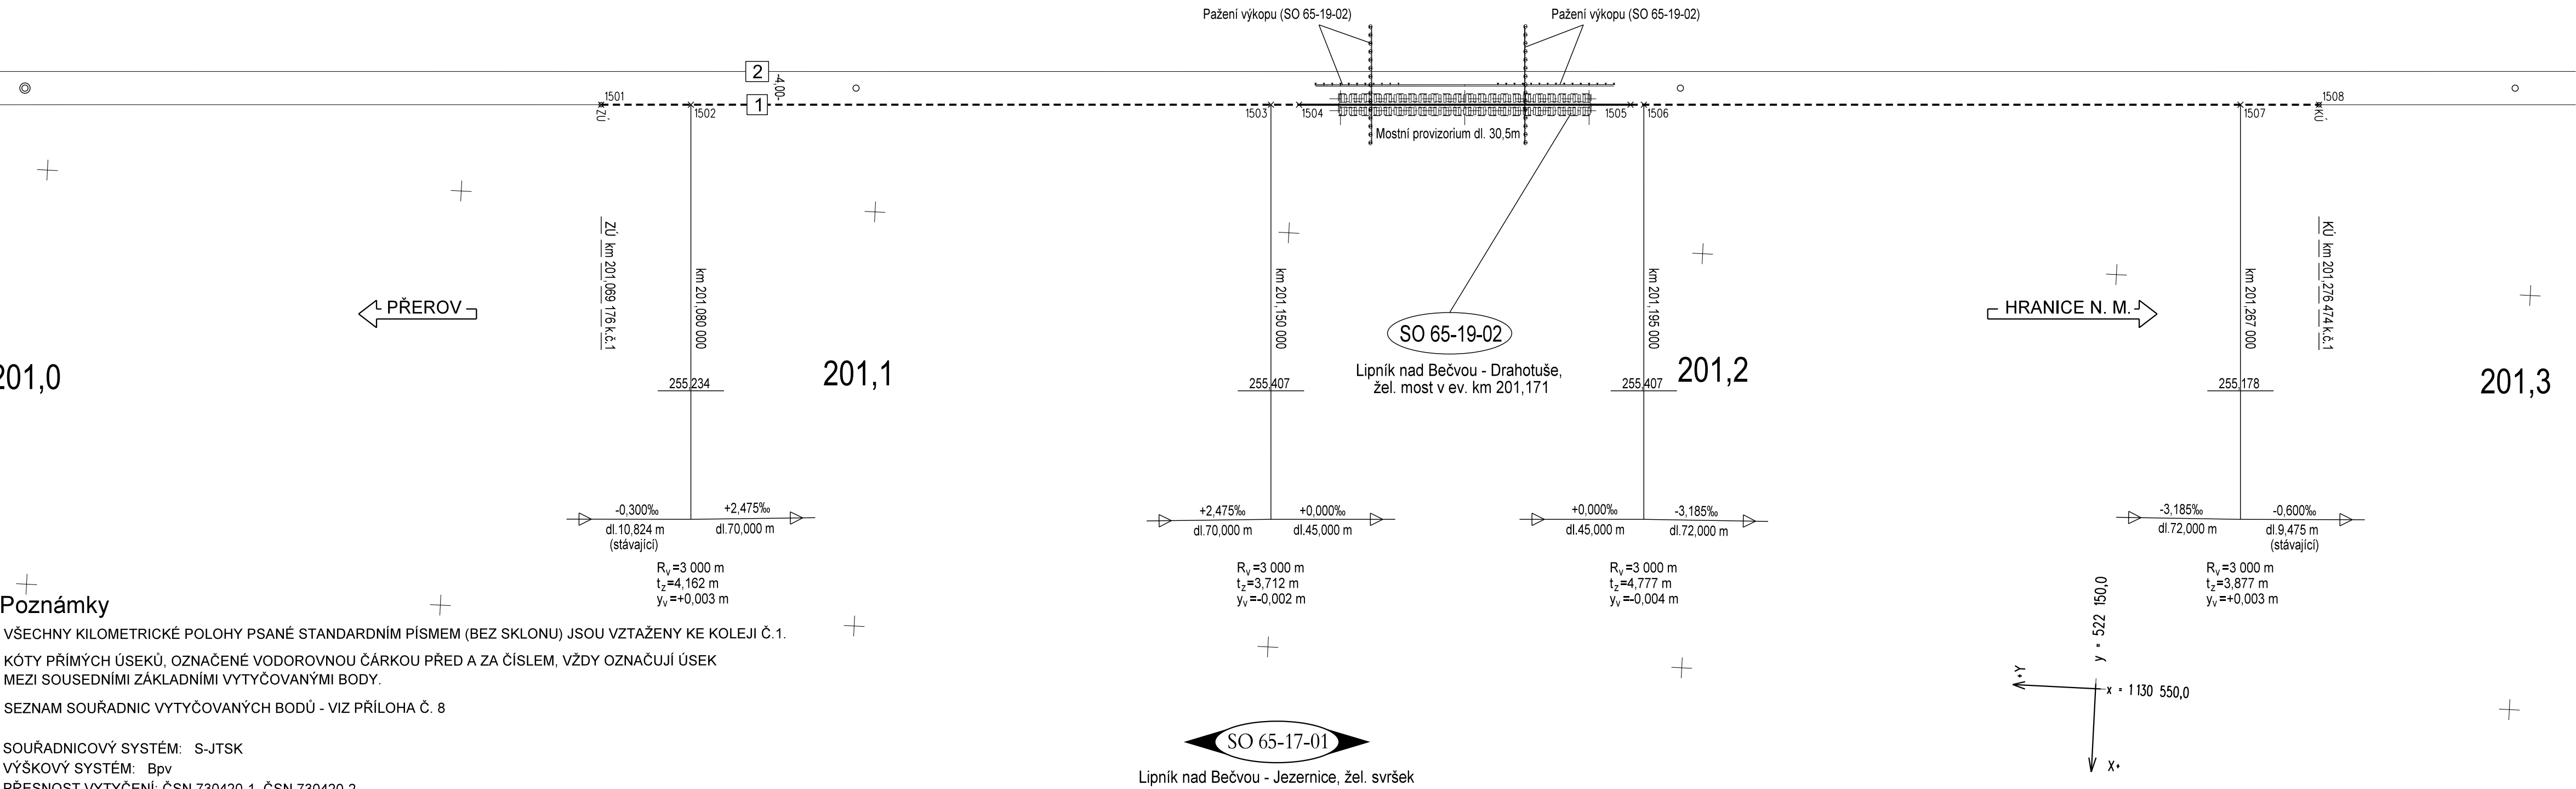

Poznámky

VŠECHNY KILOMETRICKÉ POLOHY PSANÉ STANDARDNÍM PÍSMEM (BEZ SKLONU) JSOU VZTAŽENY KE KOLEJI Č.1.  
KÓTY PŘÍMÝCH ÚSEKŮ, OZNAČENÉ VODOROVNOU ČÁRKOU PŘED A ZA ČÍSLEM, VŽDY OZNAČUJÍ ÚSEK MEZI SOUSEDNÍMI ZÁKLADNÍMI VYTYČOVANÝMI BODY.  
SEZNAM SOUŘADNIC VYTYČOVANÝCH BODŮ - VIZ PŘÍLOHA Č. 8


SOUŘADNICOVÝ SYSTÉM: S-JTSK  
VÝŠKOVÝ SYSTÉM: Bpv  
PŘESNOST VYTYČENÍ: ČSN 730420-1, ČSN 730420-2  
PRO VYTYČENÍ BUDE POUŽITA PLATNÁ VYTYČOVACÍ SÍŤ STAVBY

			ČÍSLO SOUPRAVY:
REVIZE Č.	DATUM	ZMĚNA	



MORAVIA CONSULT Olomouc a.s.  
LEGIONÁŘSKÁ 1085/8 , 779 00 Olomouc

tel.: +420 585 570 444  
IDS: kjee9md  
e-mail: moravia@moravia.cz  
http://www.moravia.cz

OBJEDNATEL  <b>Správa železnic, státní organizace</b> Stavební správa východ, Nerudova 1, 772 58 Olomouc		VEDOUcí TÝMU ING. PAVEL KUČERA	
HLAVNÍ INŽENÝR PROJEKTU	ING. LADISLAV DORAZIL	KONTROLOVAL	
ODPOVĚDNÝ PROJ. OBJ., PS	NAVRHL, VYPRACOVAL	ING. KAMIL PUR	
ING. IVO KORKISCH	ING. IVO KORKISCH	OBEC: JEZERNICE	
KRAJ: OLOMOUCKÝ	POVĚŘENÝ OÚ: LIPNÍK n.B.	ZAK. ČÍSLO MCO 18 - 047 - 235- XX	
<b>"Lipník n.B. - Drahotuše, BC"</b>		ÚČEL	DSP
		DATUM	06/2020
		FORMÁT	4 x A4
		MĚŘITKO	1 : 500
SO 65-17-01 Lipník nad Bečvou - Jezernice, žel. svršek		ČÁST	POŘ.Č.
Vytyčovací výkres žel. svršku, stav. postup č.2C		D.2.1.1	7.5

DOKUMENT LZE UŽÍVAT POUZE VE SMYSLU PŘÍSLUŠNÉ SMLOUVY O DÍLO. ŽÁDNÁ JEHO ČÁST NEMŮŽE BYT DLE ZÁKONA č.121/2000 Sb. KOPÍROVÁNA NEBO JINAK ROZŠÍŘOVÁNA BEZ SOUHLASU MORAVIA CONSULT Olomouc a.s.