



Vytyčovací výkres  
km 201,200 - km 202,400  
M 1:1000

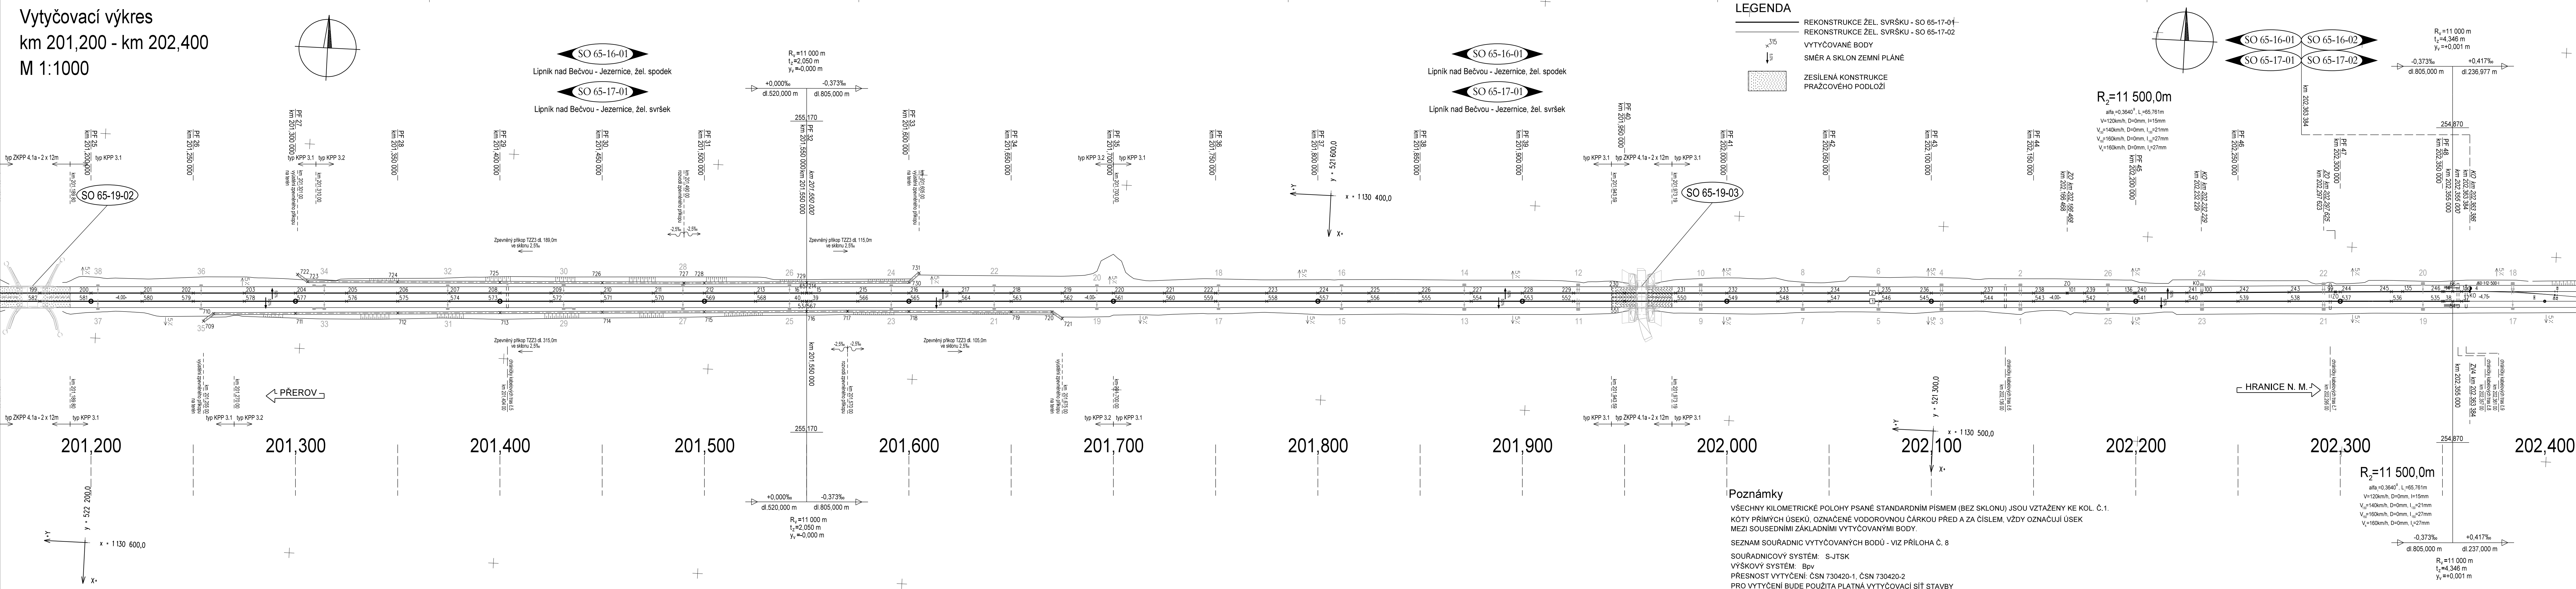

			ČÍSLO SOUPRAVY:
		PO PŘIPOMÍNKOVÉM ŘÍZENÍ	
REVIZE Č.	DATUM	ZMĚNA	

**MCO** MORAVIA CONSULT Olomouc a.s.  
LEGIONÁŘSKÁ 1085/8 , 779 00 Olomouc

tel.: +420 585 570 444  
IDS: kje9md  
e-mail: moravia@moravia.cz  
http://www.moravia.cz

OBJEDNATEL		 <b>Správa železnic, státní organizace</b> Stavební správa východ, Nerudova 1, 772 58 Olomouc	
HLAVNÍ INŽENÝR PROJEKTU		ING. LADISLAV DORAZIL	VEDOUcí TÝMU ING. PAVEL KUČERA
ODPOVĚDNÝ PROJ. OBJ., PS		NAVRHL, VYPRACOVAL	KONTOLOVAL
ING. IVO KORKISCH		ING. IVO KORKISCH	ING. KAMIL PUR
KRAJ: OLOMOUCKÝ		POVĚŘENÝ OÚ: LIPNÍK n.B.	OBEK: LIPNÍK n.B., JEZERNICE
<p><b>"Lipník n.B. - Drahotuše, BC"</b></p> <p>SO 65-16-01 Lipník nad Bečvou - Jezernice, žel. spodek</p> <p>SO 65-17-01 Lipník nad Bečvou - Jezernice, žel. svršek</p> <p><b>Vytyčovací výkres, km 201,200 - km 202,400</b></p>		ŽAK. ČÍSLO MCO	18 - 047 - 235- XX
		ÚČEL	DSP
		DATUM	06/2020
		FORMÁT	7 x A4
		MĚŘÍTKO	1 : 1 000
		ČÁST	POR.Č.
		<b>D.2.1.1</b>	<b>7.2</b>