


VZOROVÝ PŘÍČNÝ ŘEZ
km 203,500 00 (P 71)
M 1:50

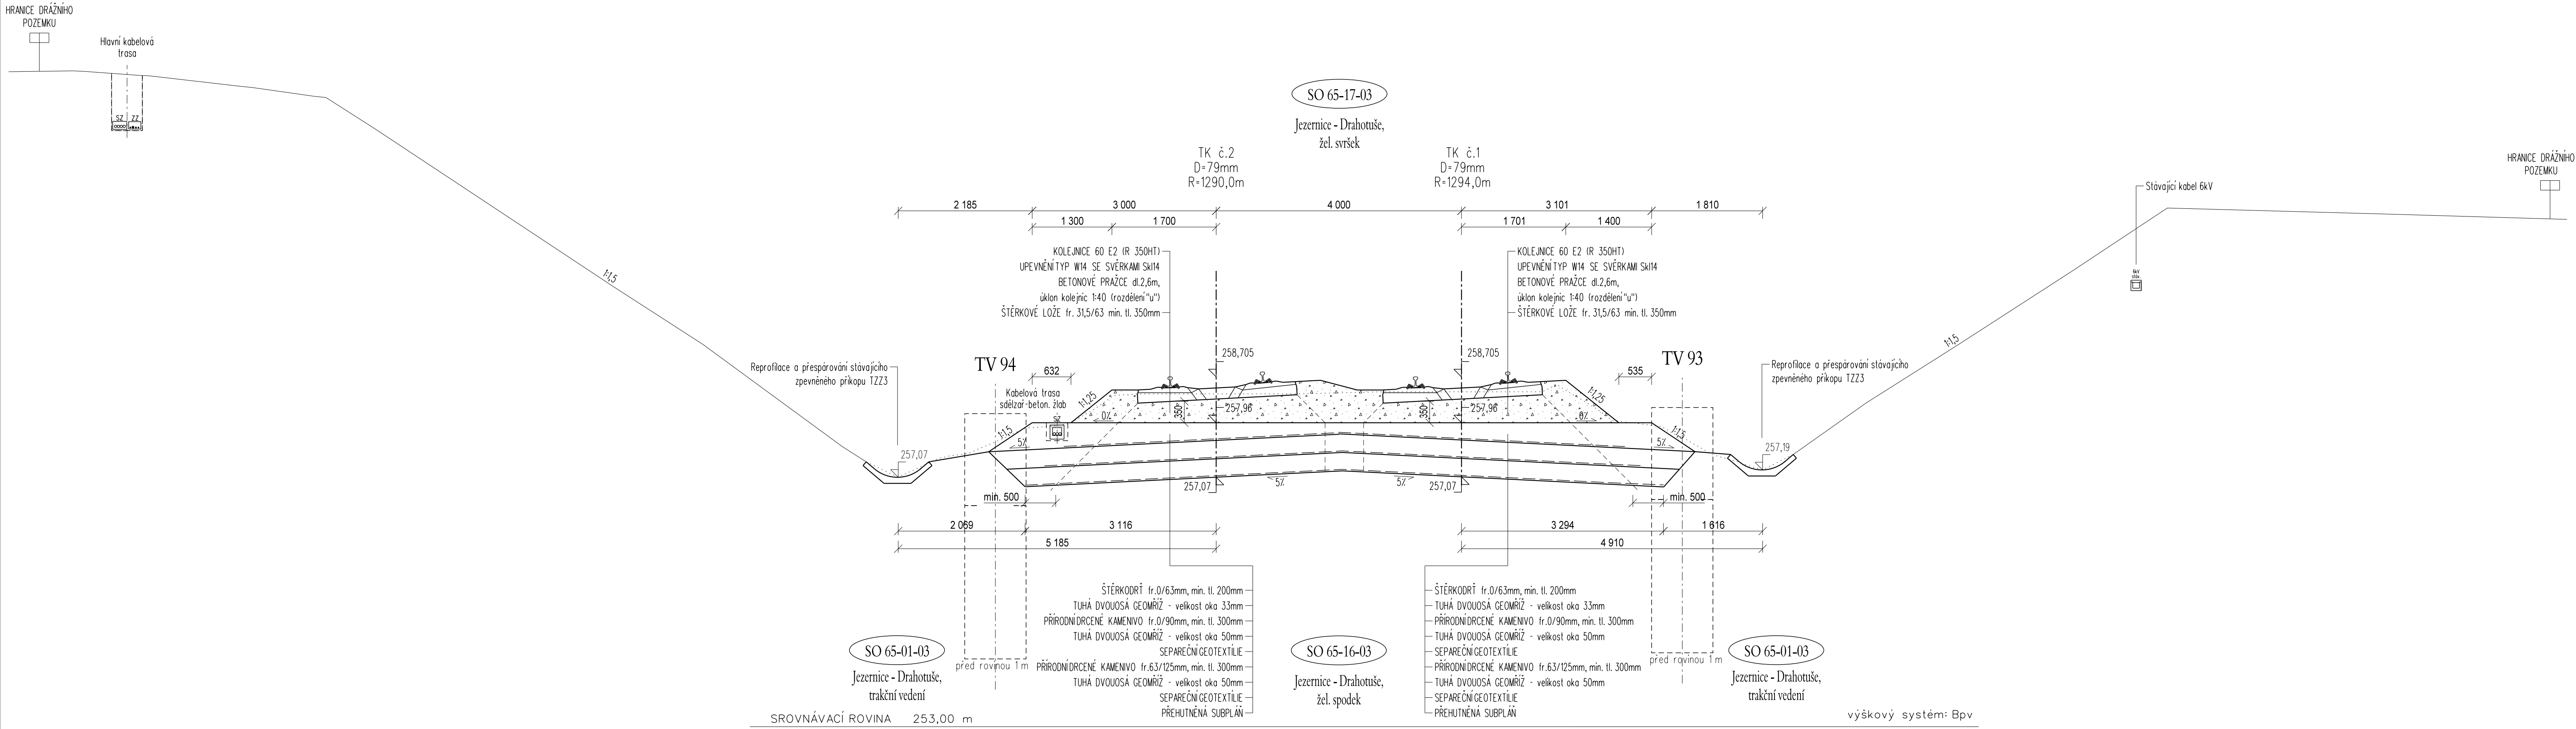


			ČÍSLO SOUPRAVY:
		PO PŘIPOMÍNKOVÉM ŘÍZENÍ	
REVIZE Č.	DATUM	ZMĚNA	



MORAVIA CONSULT Olomouc a.s.
LEGIONÁŘSKÁ 1085/8 , 779 00 Olomouc

tel.: +420 585 570 444
IDS: kjee9md
e-mail: moravia@moravia.cz
http://www.moravia.cz

OBJEDNATEL  Správa železnic, státní organizace Stavební správa východ, Nerudova 1, 772 58 Olomouc		VEDOUcí TÝMU ING. PAVEL KUČERA	
HLAVNÍ INŽENÝR PROJEKTU ING. LADISLAV DORAZIL		KONTROLOVAL ING. KAMIL PUR	
ODPOVĚDNÝ PROJ. OBJ., PS ING. IVO KORKISCH		ING. IVO KORKISCH	
KRAJ: OLOMOUCKÝ		POVĚŘENÝ OÚ: LIPNÍK n.B.	
"Lipník n.B. - Drahotuše, BC"		ZAK. ČÍSLO MCO	18 - 047 - 235- XX
		ÚČEL	DSP
		DATUM	06/2020
		FORMÁT	5 x A4
SO 65-16-03 Jezernice - Drahotuše, žel. spodek SO 65-17-03 Jezernice - Drahotuše, žel. svršek		MĚŘÍTKO	1 : 50
Vzorový příčný řez - km 203,500 00		ČÁST	POŘ.Č.
		D.2.1.1	4.2