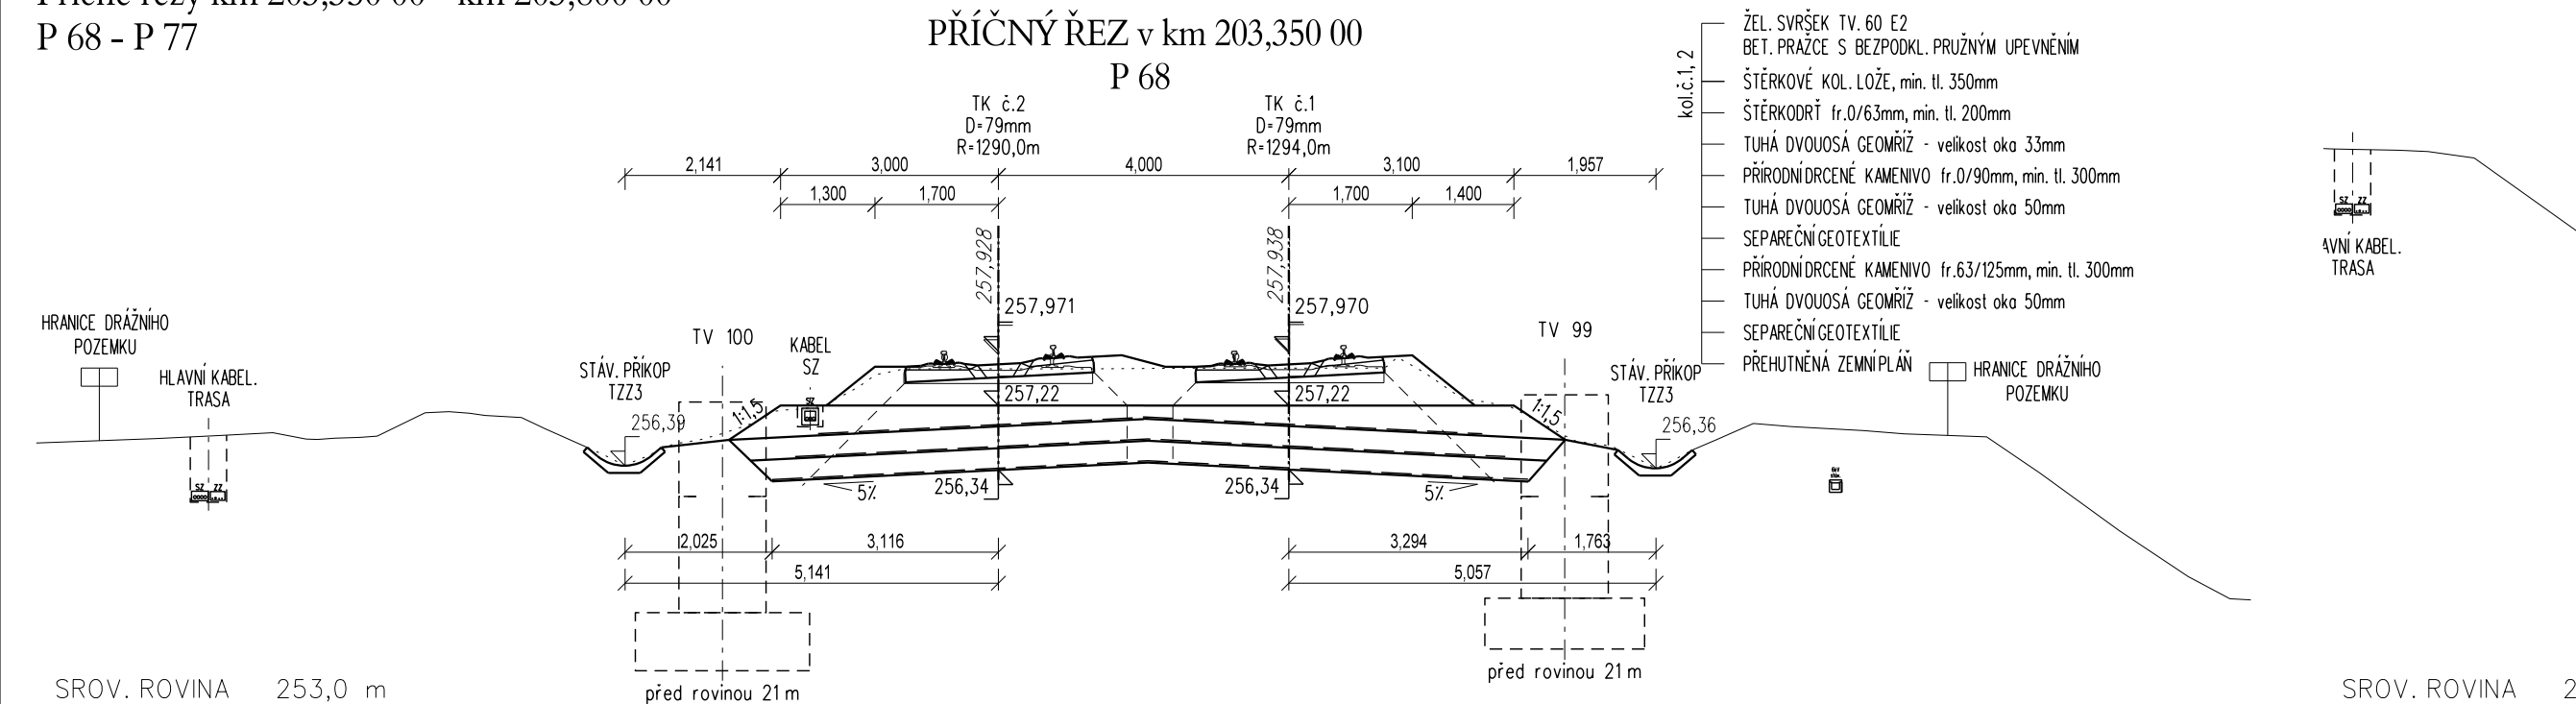
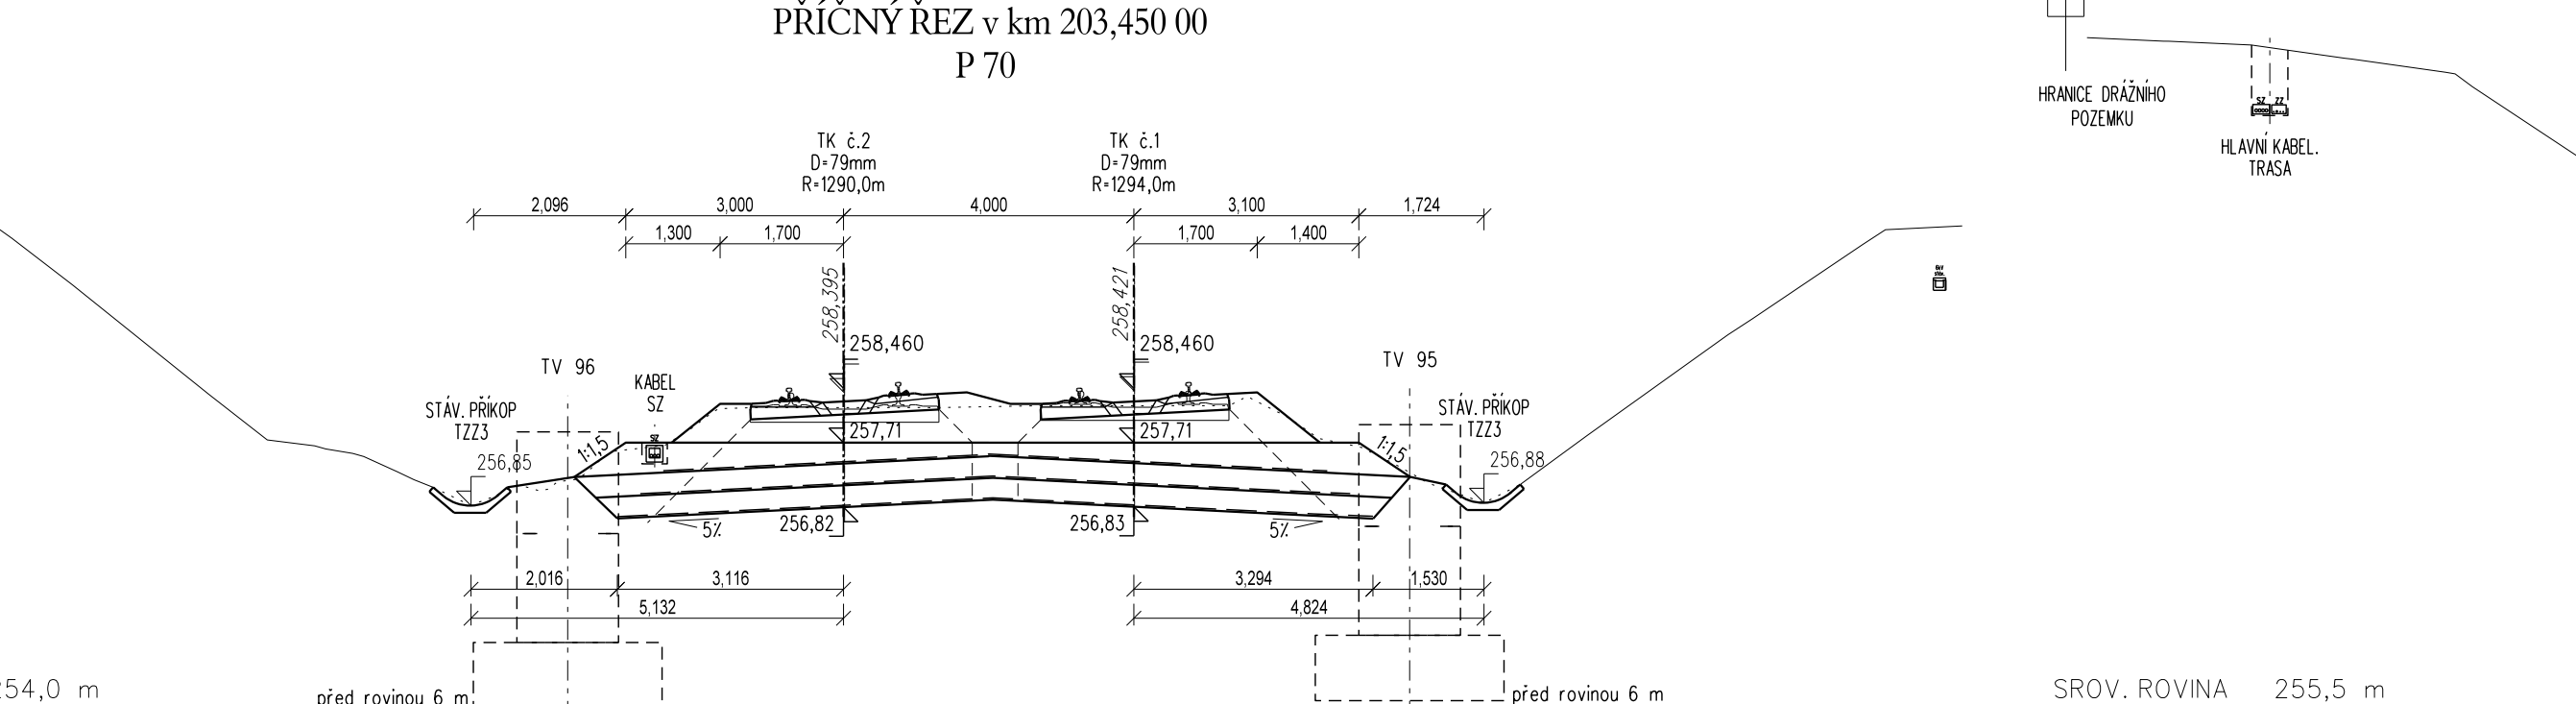
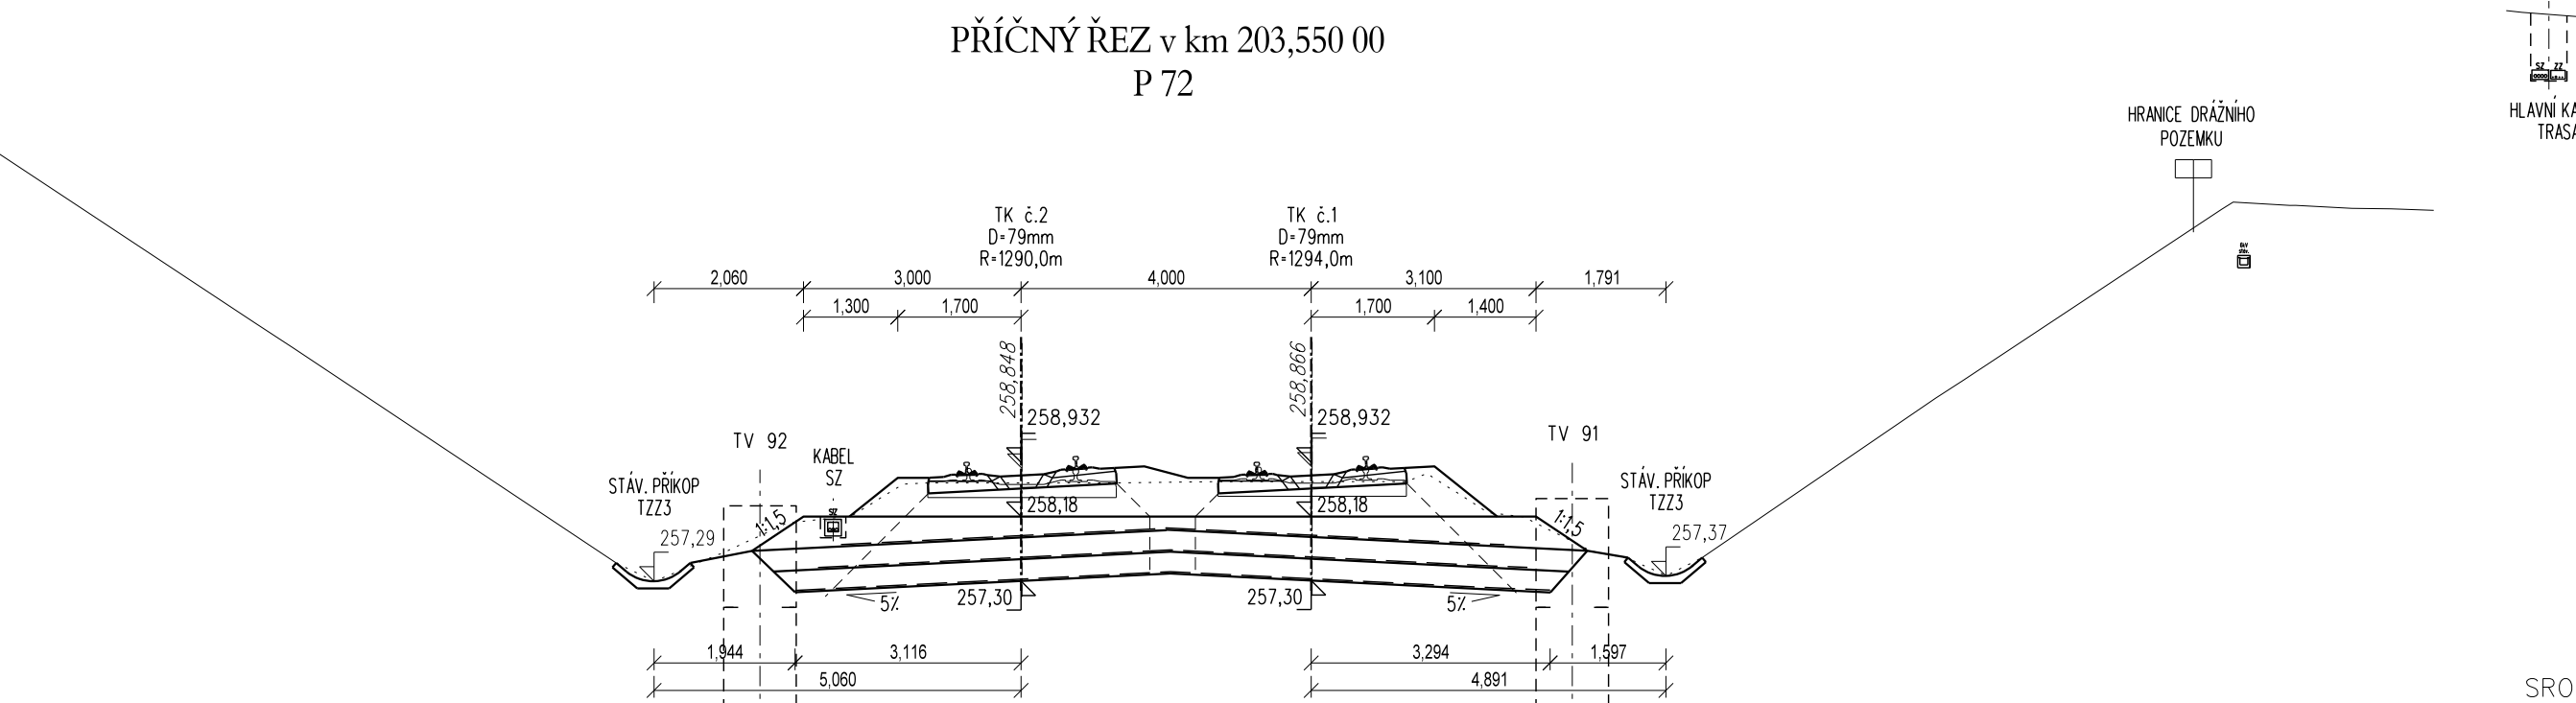
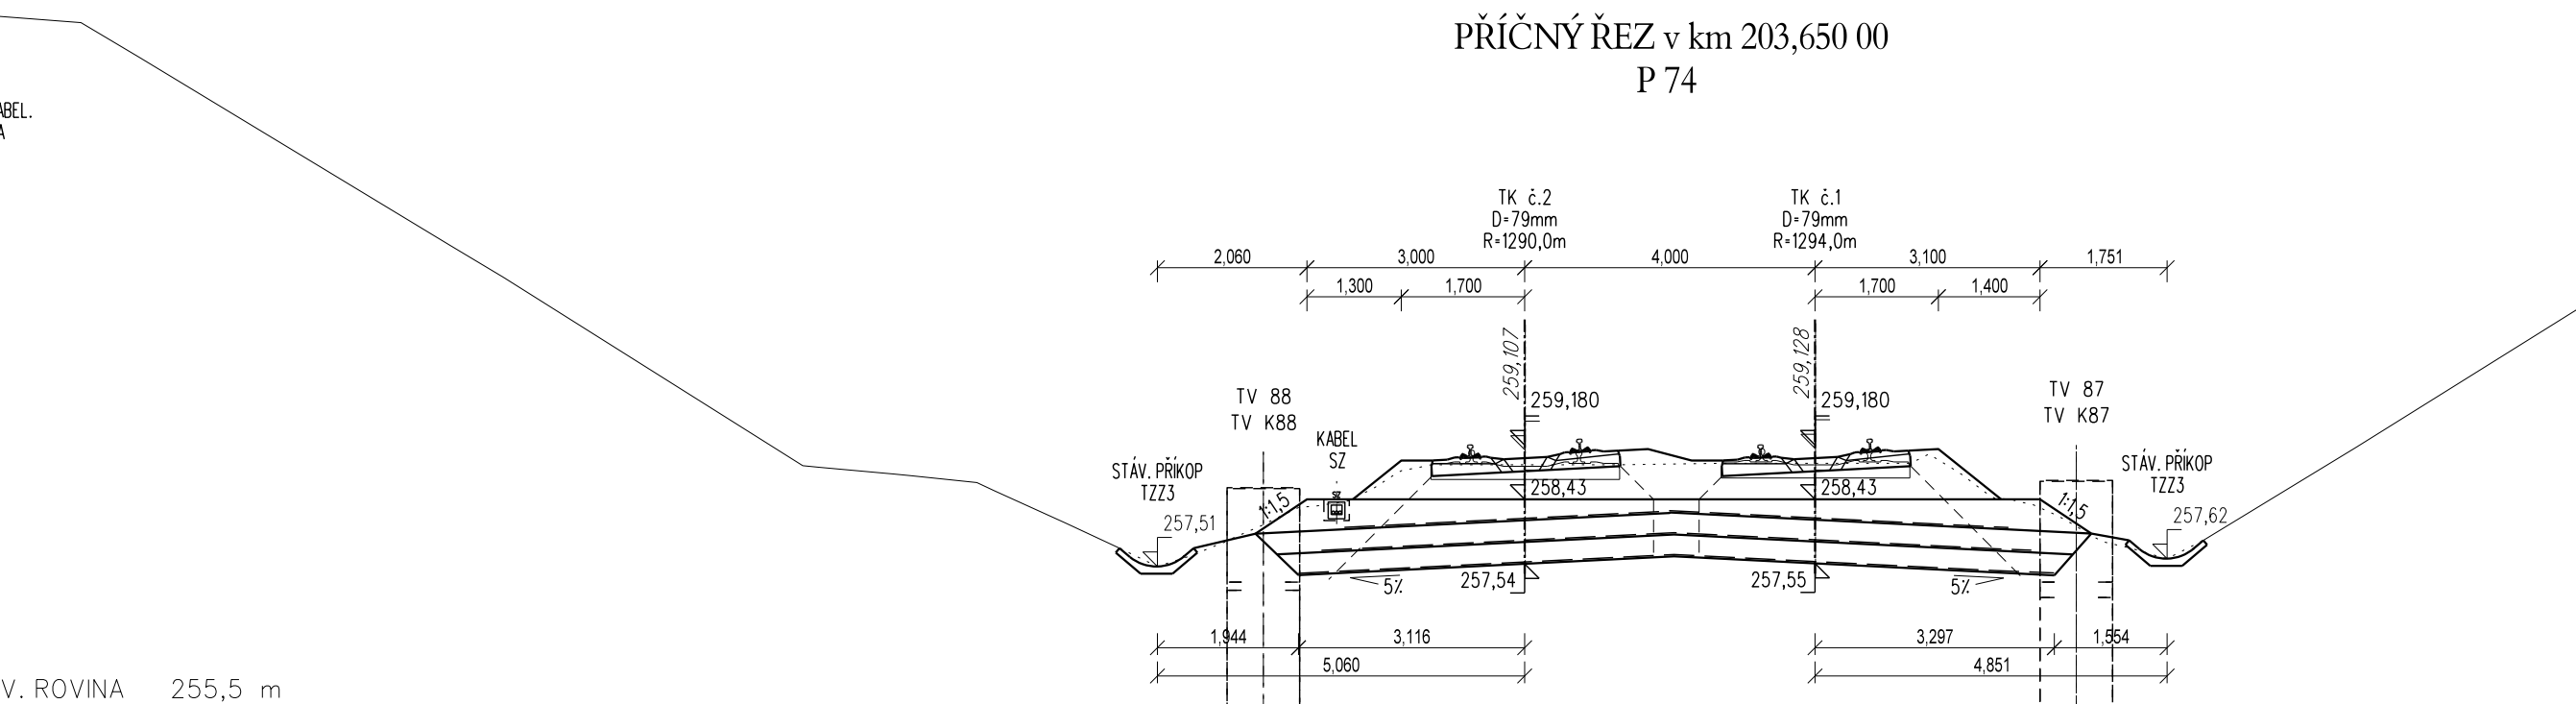
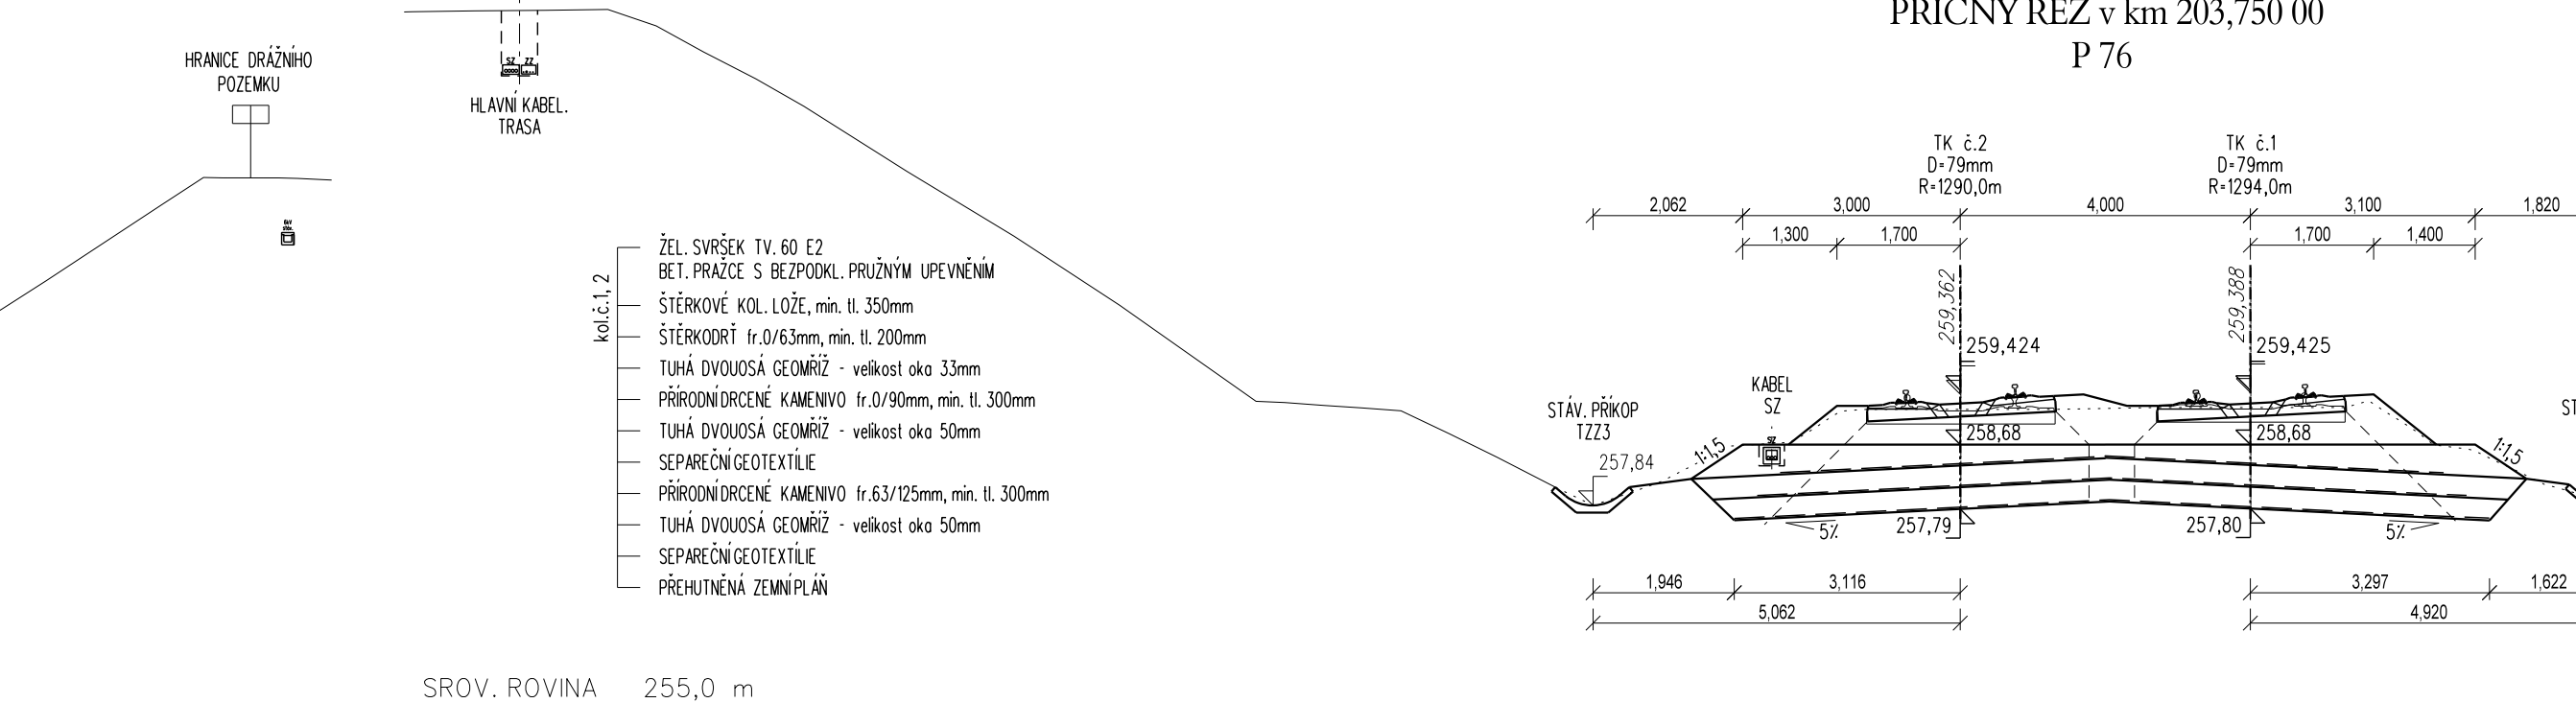



P 68 - P 77







--------	--------	-----

[illegible][illegible]

258,38	258,84	259,37	259,97	260,50	261,16	262,25	263,20	264,20	265,16
258,38	258,84	259,37	259,97	260,50	261,16	262,25	263,20	264,20	265,16
PO PŘIPOMÍNKOVÉM ŘÍZENÍ									
REVIZE Č.	DATUM	ZMĚNA							

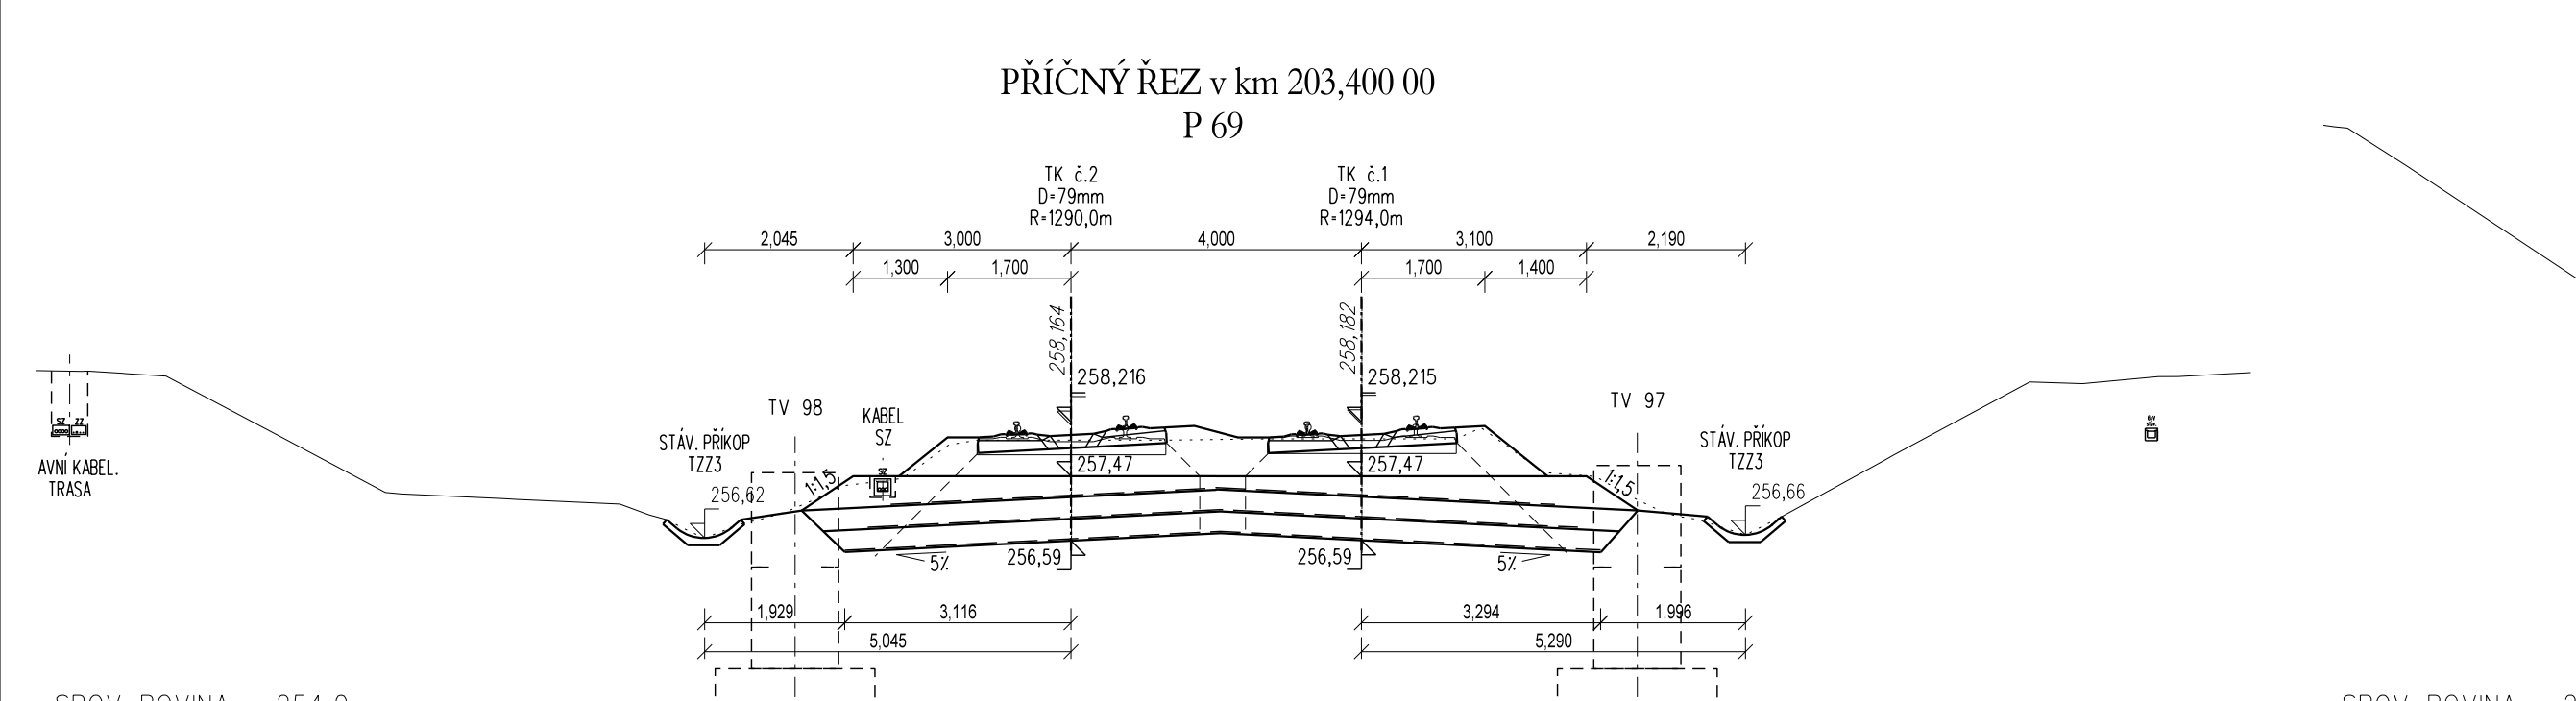

SRUV. ROVINA	254,0 m	před rovinou 13 m		před rovinou 13 m		SRUV. ROVINA	254,0 m
VZDÁL. NOVÝCH OS	[m]	4,000		4,000		VZDÁL. NOVÝCH OS	[m]
POSUNY 1 A 2 KOLEJE	[m]	0,007		0,007		POSUNY 1 A 2 KOLEJE	[m]
VZDÁL. OD KOLEJE č.1 [m]						VZDÁL. OD KOLEJE č.1 [m]	

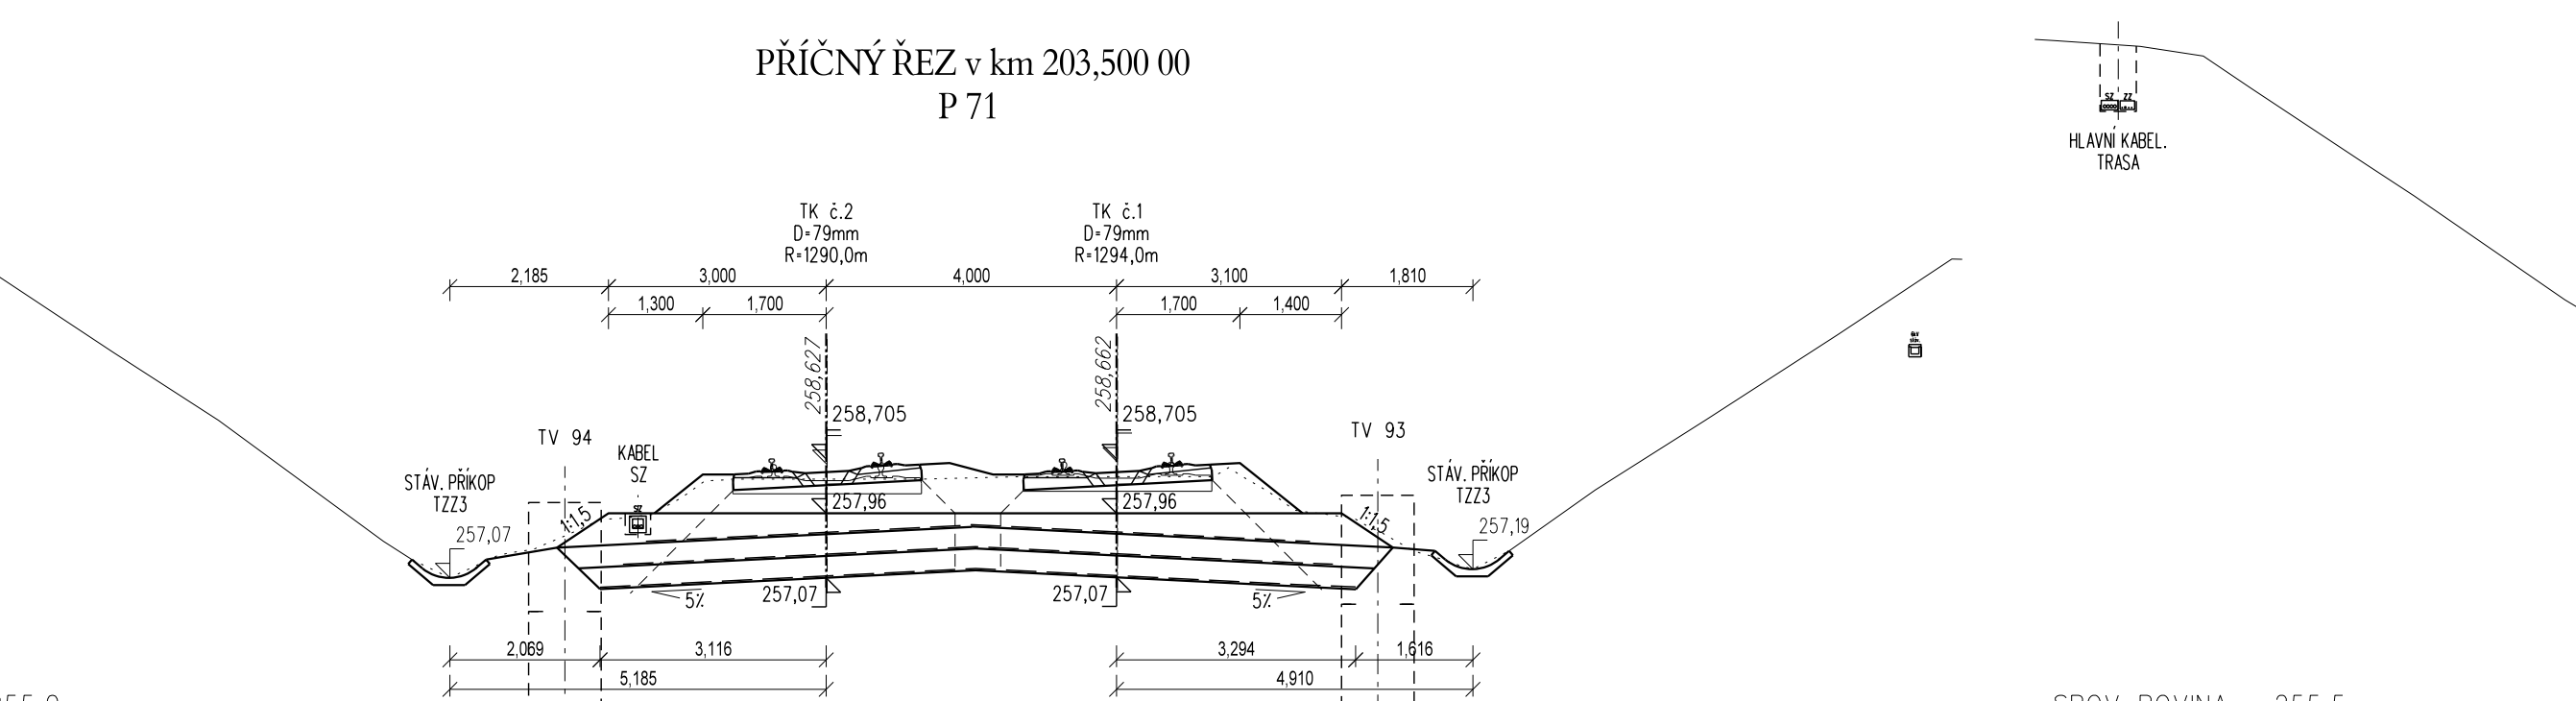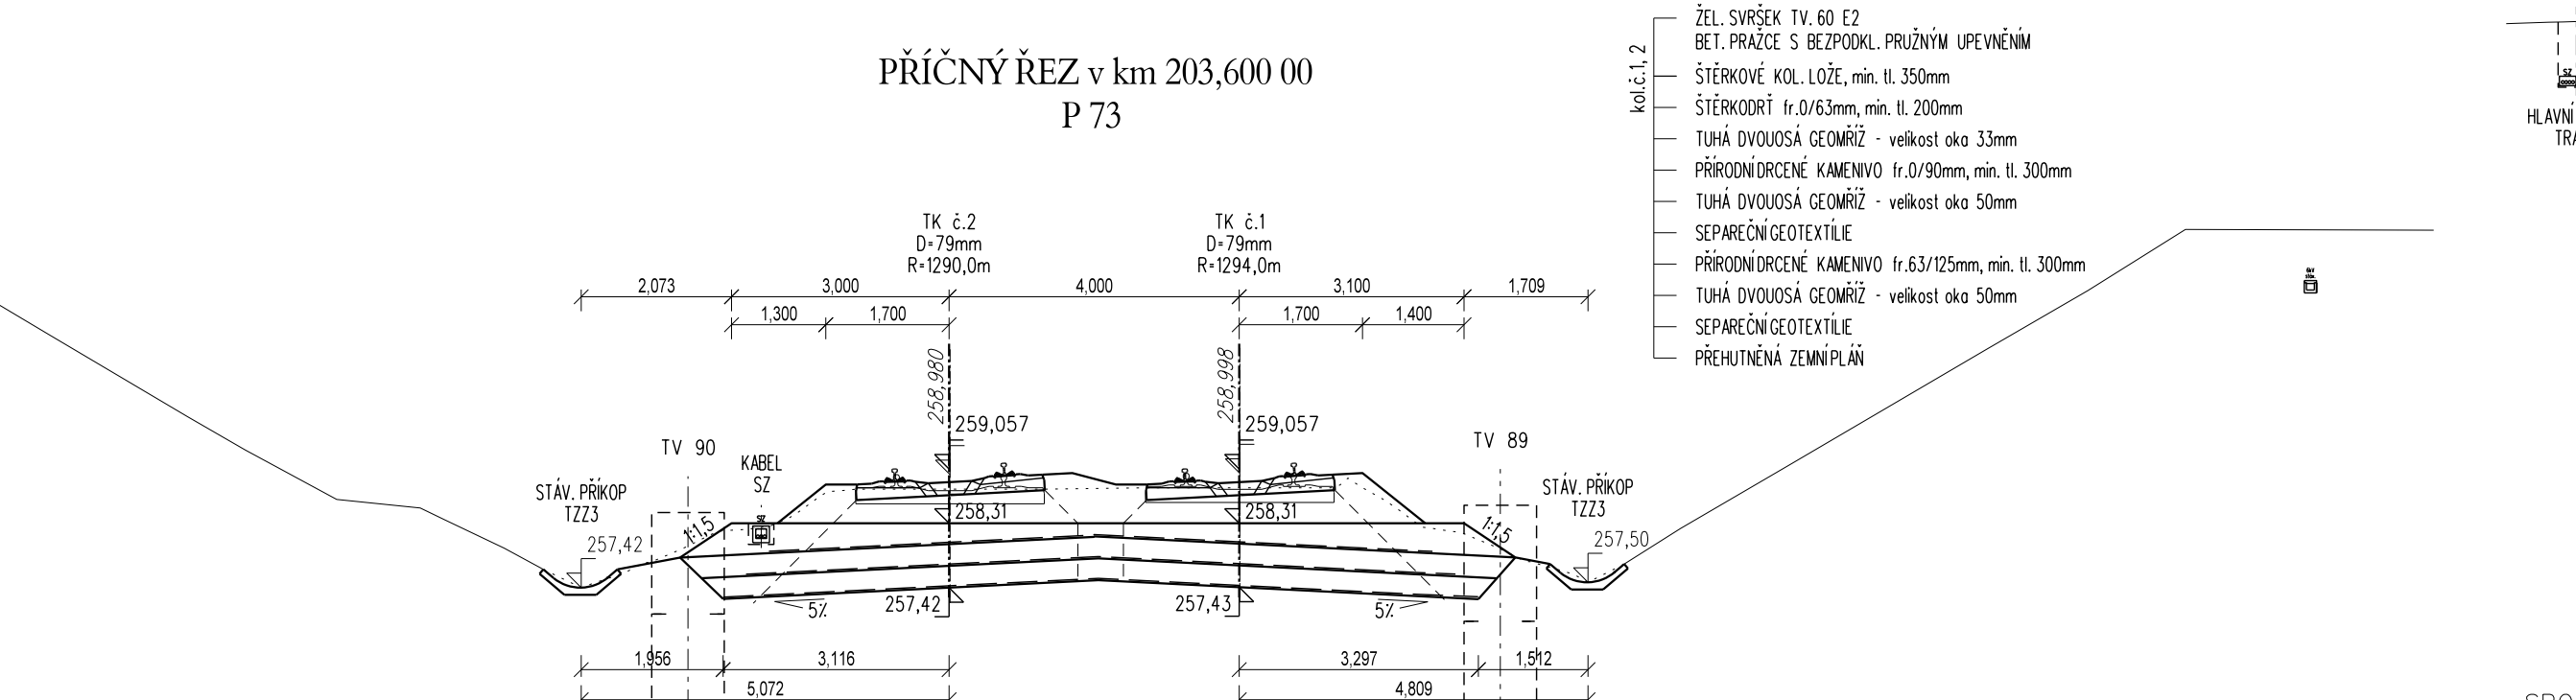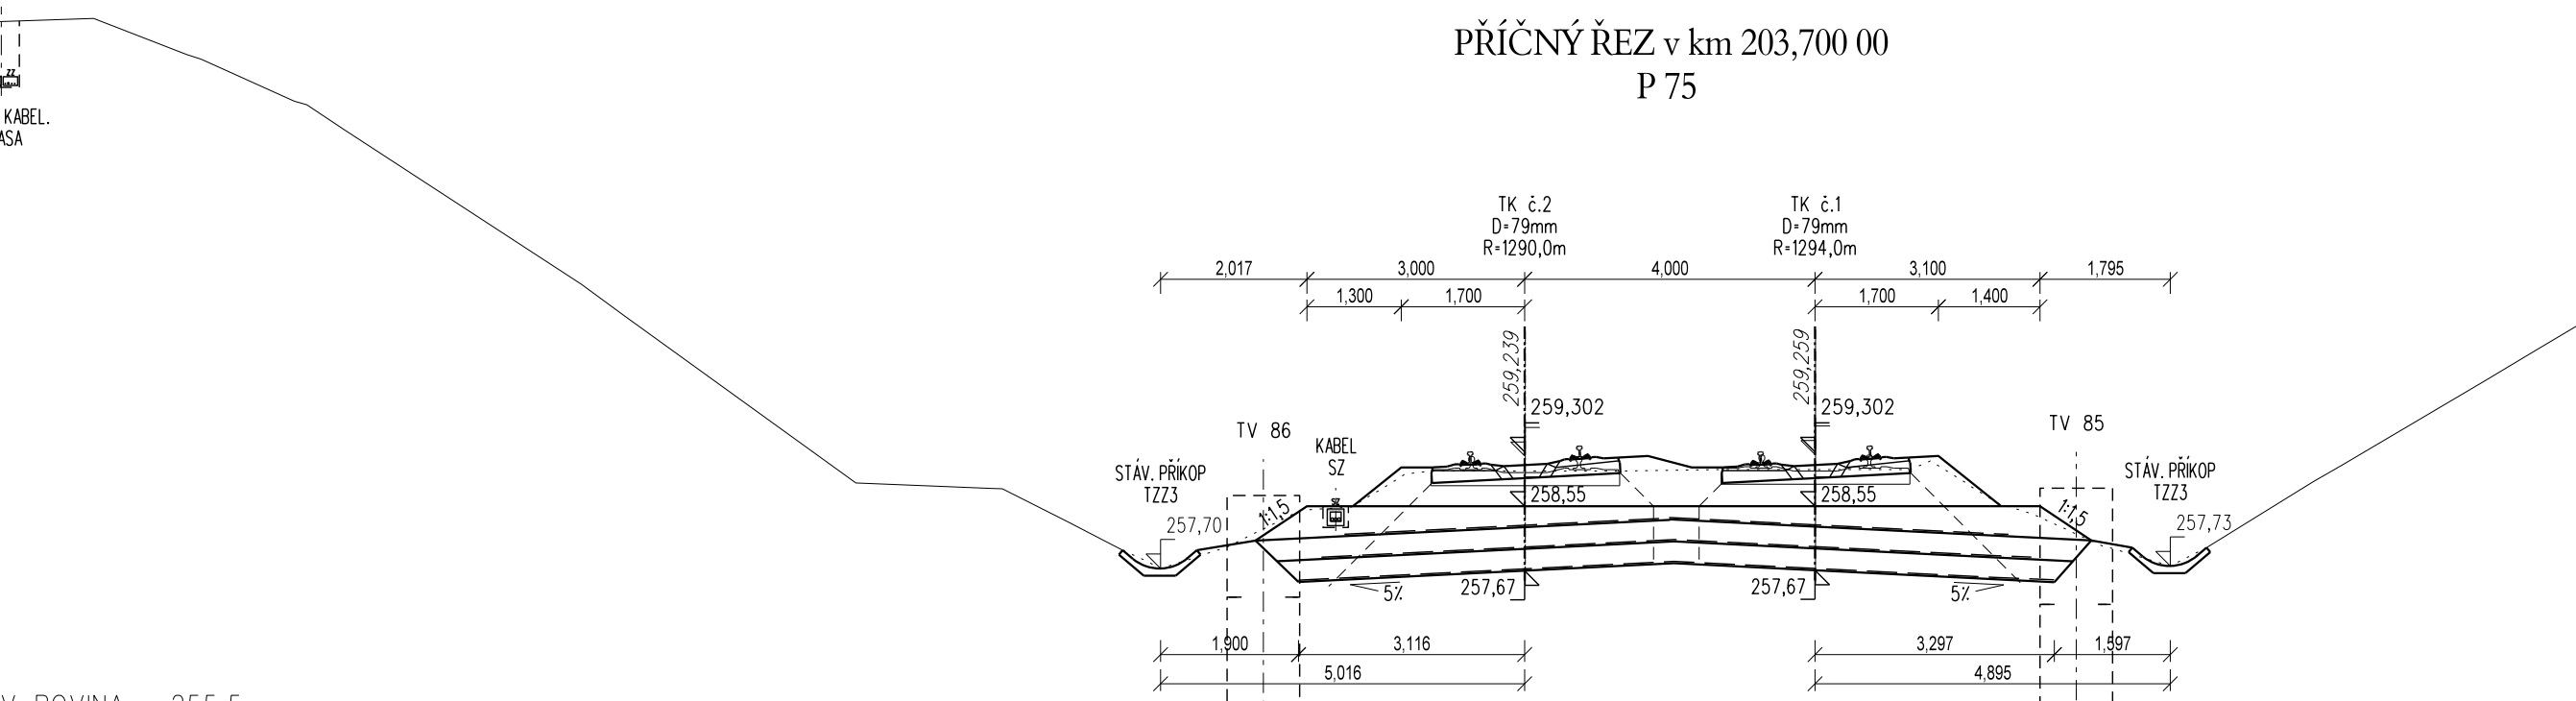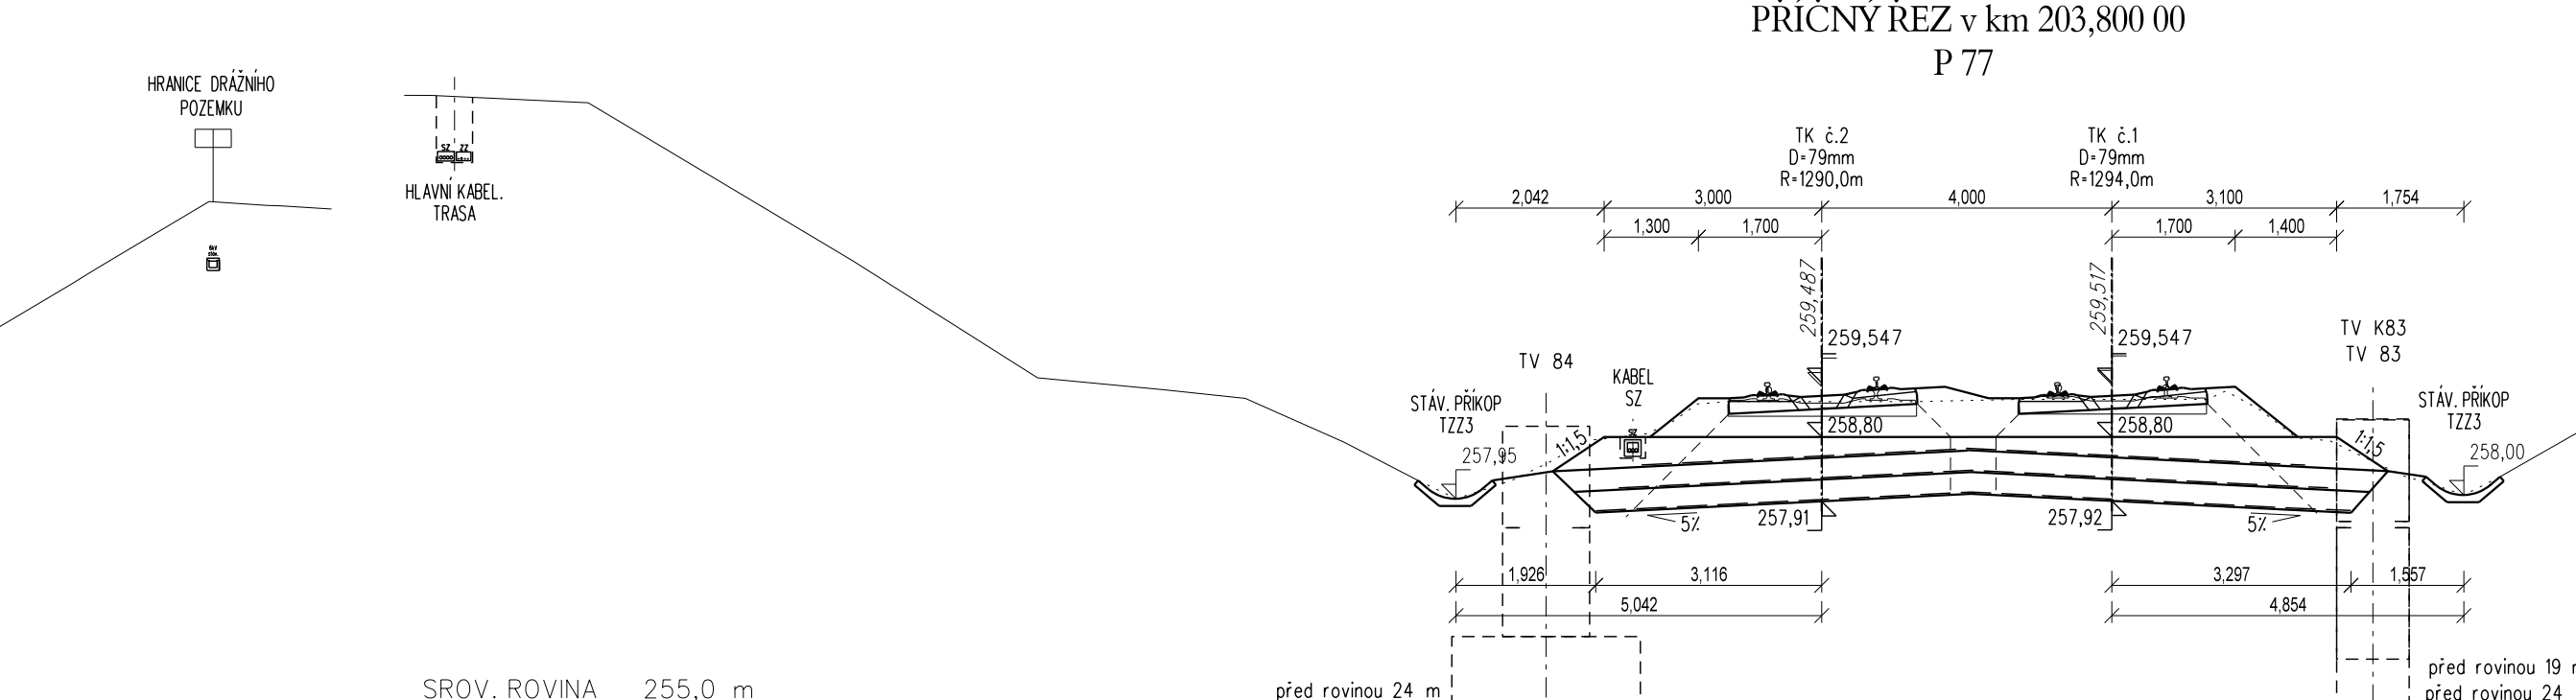
VÝŠKOVÝ SYSTÉM: B.p.v.