



Vytyčovací výkres žel. svršku
Stavební postup č.0
Provizorní odbočka Jezernice A
M 1:500

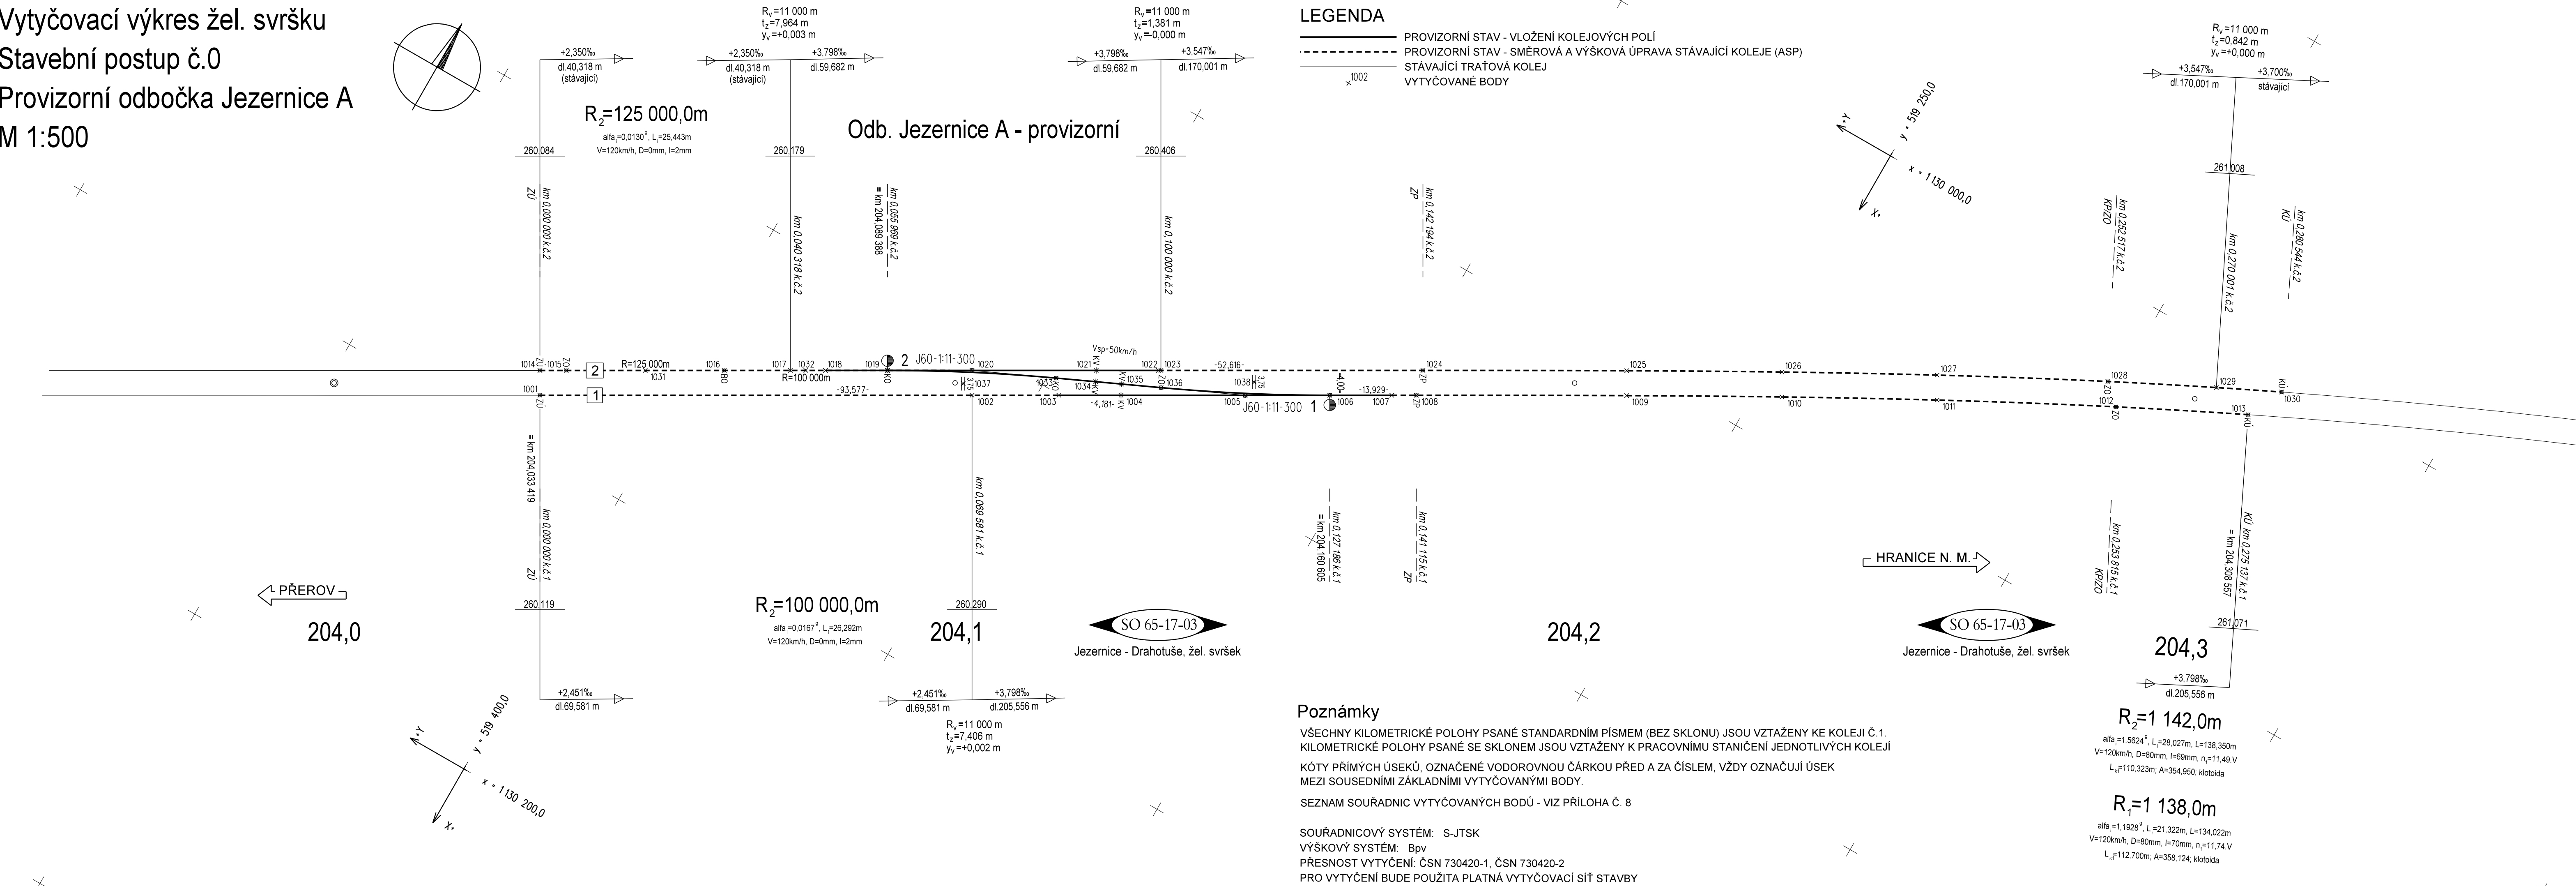


| | | | |
|-----------|-------|-------|-------------------------|
| | | | ČÍSLO SOUPRAVY: |
| | | | |
| | | | |
| REVIZE Č. | DATUM | ZMĚNA | PO PŘIPOMÍNKOVÉM ŘÍZENÍ |



MORAVIA CONSULT Olomouc a.s.
LEGIONÁŘSKÁ 1085/8 , 779 00 Olomouc

tel.: +420 585 570 444
IDS: kjee9md
e-mail: moravia@moravia.cz
http://www.moravia.cz

| | | | |
|---|-----------------------|-----------------------------------|--------------------|
| OBJEDNATEL  Správa železnic, státní organizace Stavební správa východ, Nerudova 1, 772 58 Olomouc | | VEDOUcí TÝMU ING. PAVEL KUČERA | |
| HLAVNÍ INŽENÝR PROJEKTU | ING. LADISLAV DORAZIL | KONTROLOVAL | |
| ODPOVĚDNÝ PROJ. OBJ., PS | NAVRHL, VYPRACOVAL | ING. KAMIL PUR | |
| ING. IVO KORKISCH | ING. IVO KORKISCH | KRAJ: OLOMOUCKÝ | |
| POVĚŘENÝ OÚ: HRANICE | | OBEC: HRANICE | |
| "Lipník n.B. - Drahotuše, BC" | | ZAK. ČÍSLO MCO | 18 - 047 - 235- XX |
| | | ÚČEL | DSP |
| | | DATUM | 06/2020 |
| | | FORMÁT | 5 x A4 |
| | | MĚŘÍTKO | 1 : 500 |
| SO 65-17-03 Jezernice - Drahotuše, žel. svršek | | ČÁST | POŘ.Č. |
| Vytyčovací výkres žel. svršku, stav. postup č.0 | | D.2.1.1 | 7.4 |