



"Lipník n.B. - Drahotuše, BC"
Schéma výstroje trati, odb. Jezernice - Drahotuše

Odb. Jezernice - definitivn

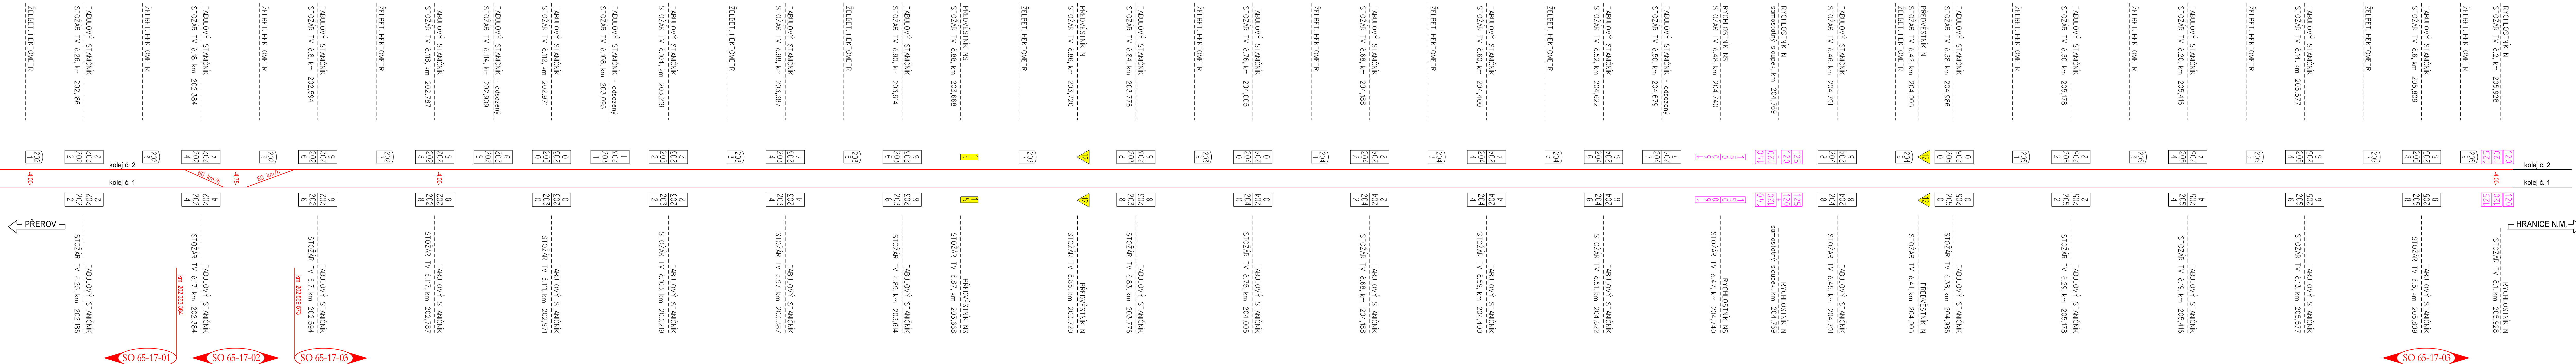

Žst. Drahotuše

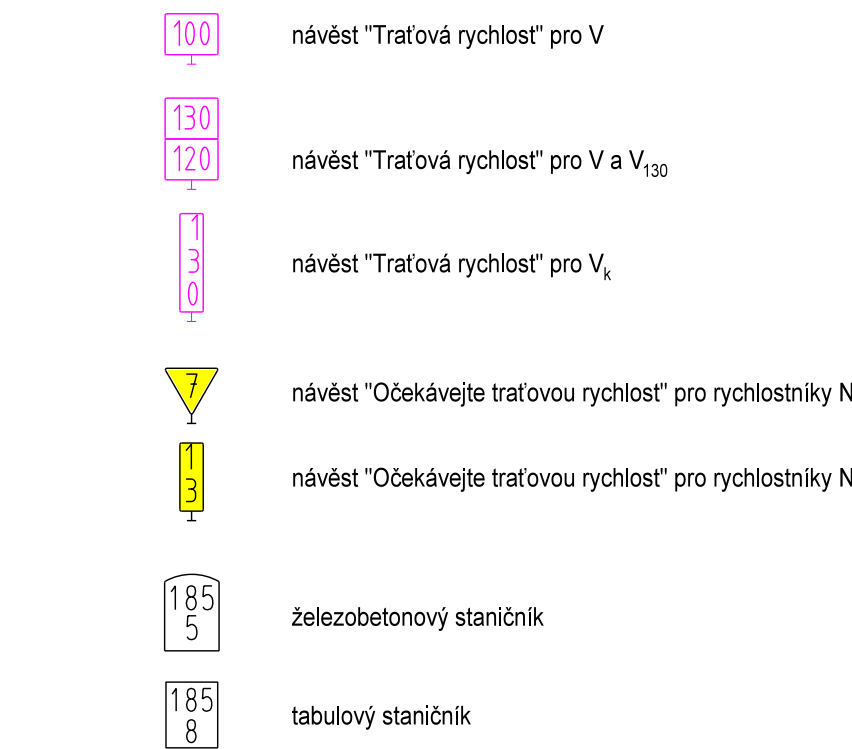

			ČÍSLO SOUPRAVY
		PO PŘIPOMÍNKOVÉM ŘÍZENÍ	
REVIZE Č.	DATUM	ZMĚNA	

MCO MORAVIA CONSULT Olomouc a.s.
LEGIONÁŘSKÁ 1085/8 , 779 00 Olomouc

tel.: +420 585 570 111
IDS: kjees
e-mail: moravia@moravia.cz
http://www.moravia.cz

OBJEDNATEL	 Správa železnic, státní organizace Stavební správa východ, Nerudova 1, 772 58 Olomouc			
HLAVNÍ INŽENÝR PROJEKTU	ING. LADISLAV DORAZIL		VEDOUcí TÝMU ING. PAVEL KUČERA	
ODPOVĚDNÝ PROJ. OBJ., PS	NAVRHL. VYPRACOVAL		KONTROLOVAL	
ING. IVO KORKISCH	ING. IVO KORKISCH		ING. KAMIL PUR 	
KRAJ: OLOMOUCKÝ	POVĚŘENÝ OÚ: LIPNÍK n.B., HRANICE		OBC: JEZERNICE, HRANICE, KLOKOT	
<div>"Lipník n.B. - Drahotuše, BC"</div> <div>SO 65-17-03 Jezernice - Drahotuše, žel. svršek</div>			ZAK. ČÍSLO MCO	18 - 047 - 235-XX
			ÚČEL	DSP
			DATUM	06/2020
			FORMÁT	8 x A4
			MĚŘITKO	
Schéma výstroje trati			ČÁST	POR.Č.
			D.2.1.1	10