


Žst. Brno-Královo Pole, VB
Blokové schéma, PZTS a LDP

LEGENDA:

- FTP 4x2x0,5
- SYKFY 3x2x0,5
- Cyky 3Cx1,5
- zařízení v rámci jiného PS
- magnetický kontakt
- ovládací klávesnice + čt. karet
- poplachová siréna - venkovní
- koncentrátor
- optickokouřový hlásič k PZTS
- tlačítkový hlásič
- duální čidlo
- nouzové tlačítko pro imobilní - s komunikátorem
- detektor tříštění skla
- elektronický zámek
- snímač zaplavení
- poplachová siréna - vnitřní

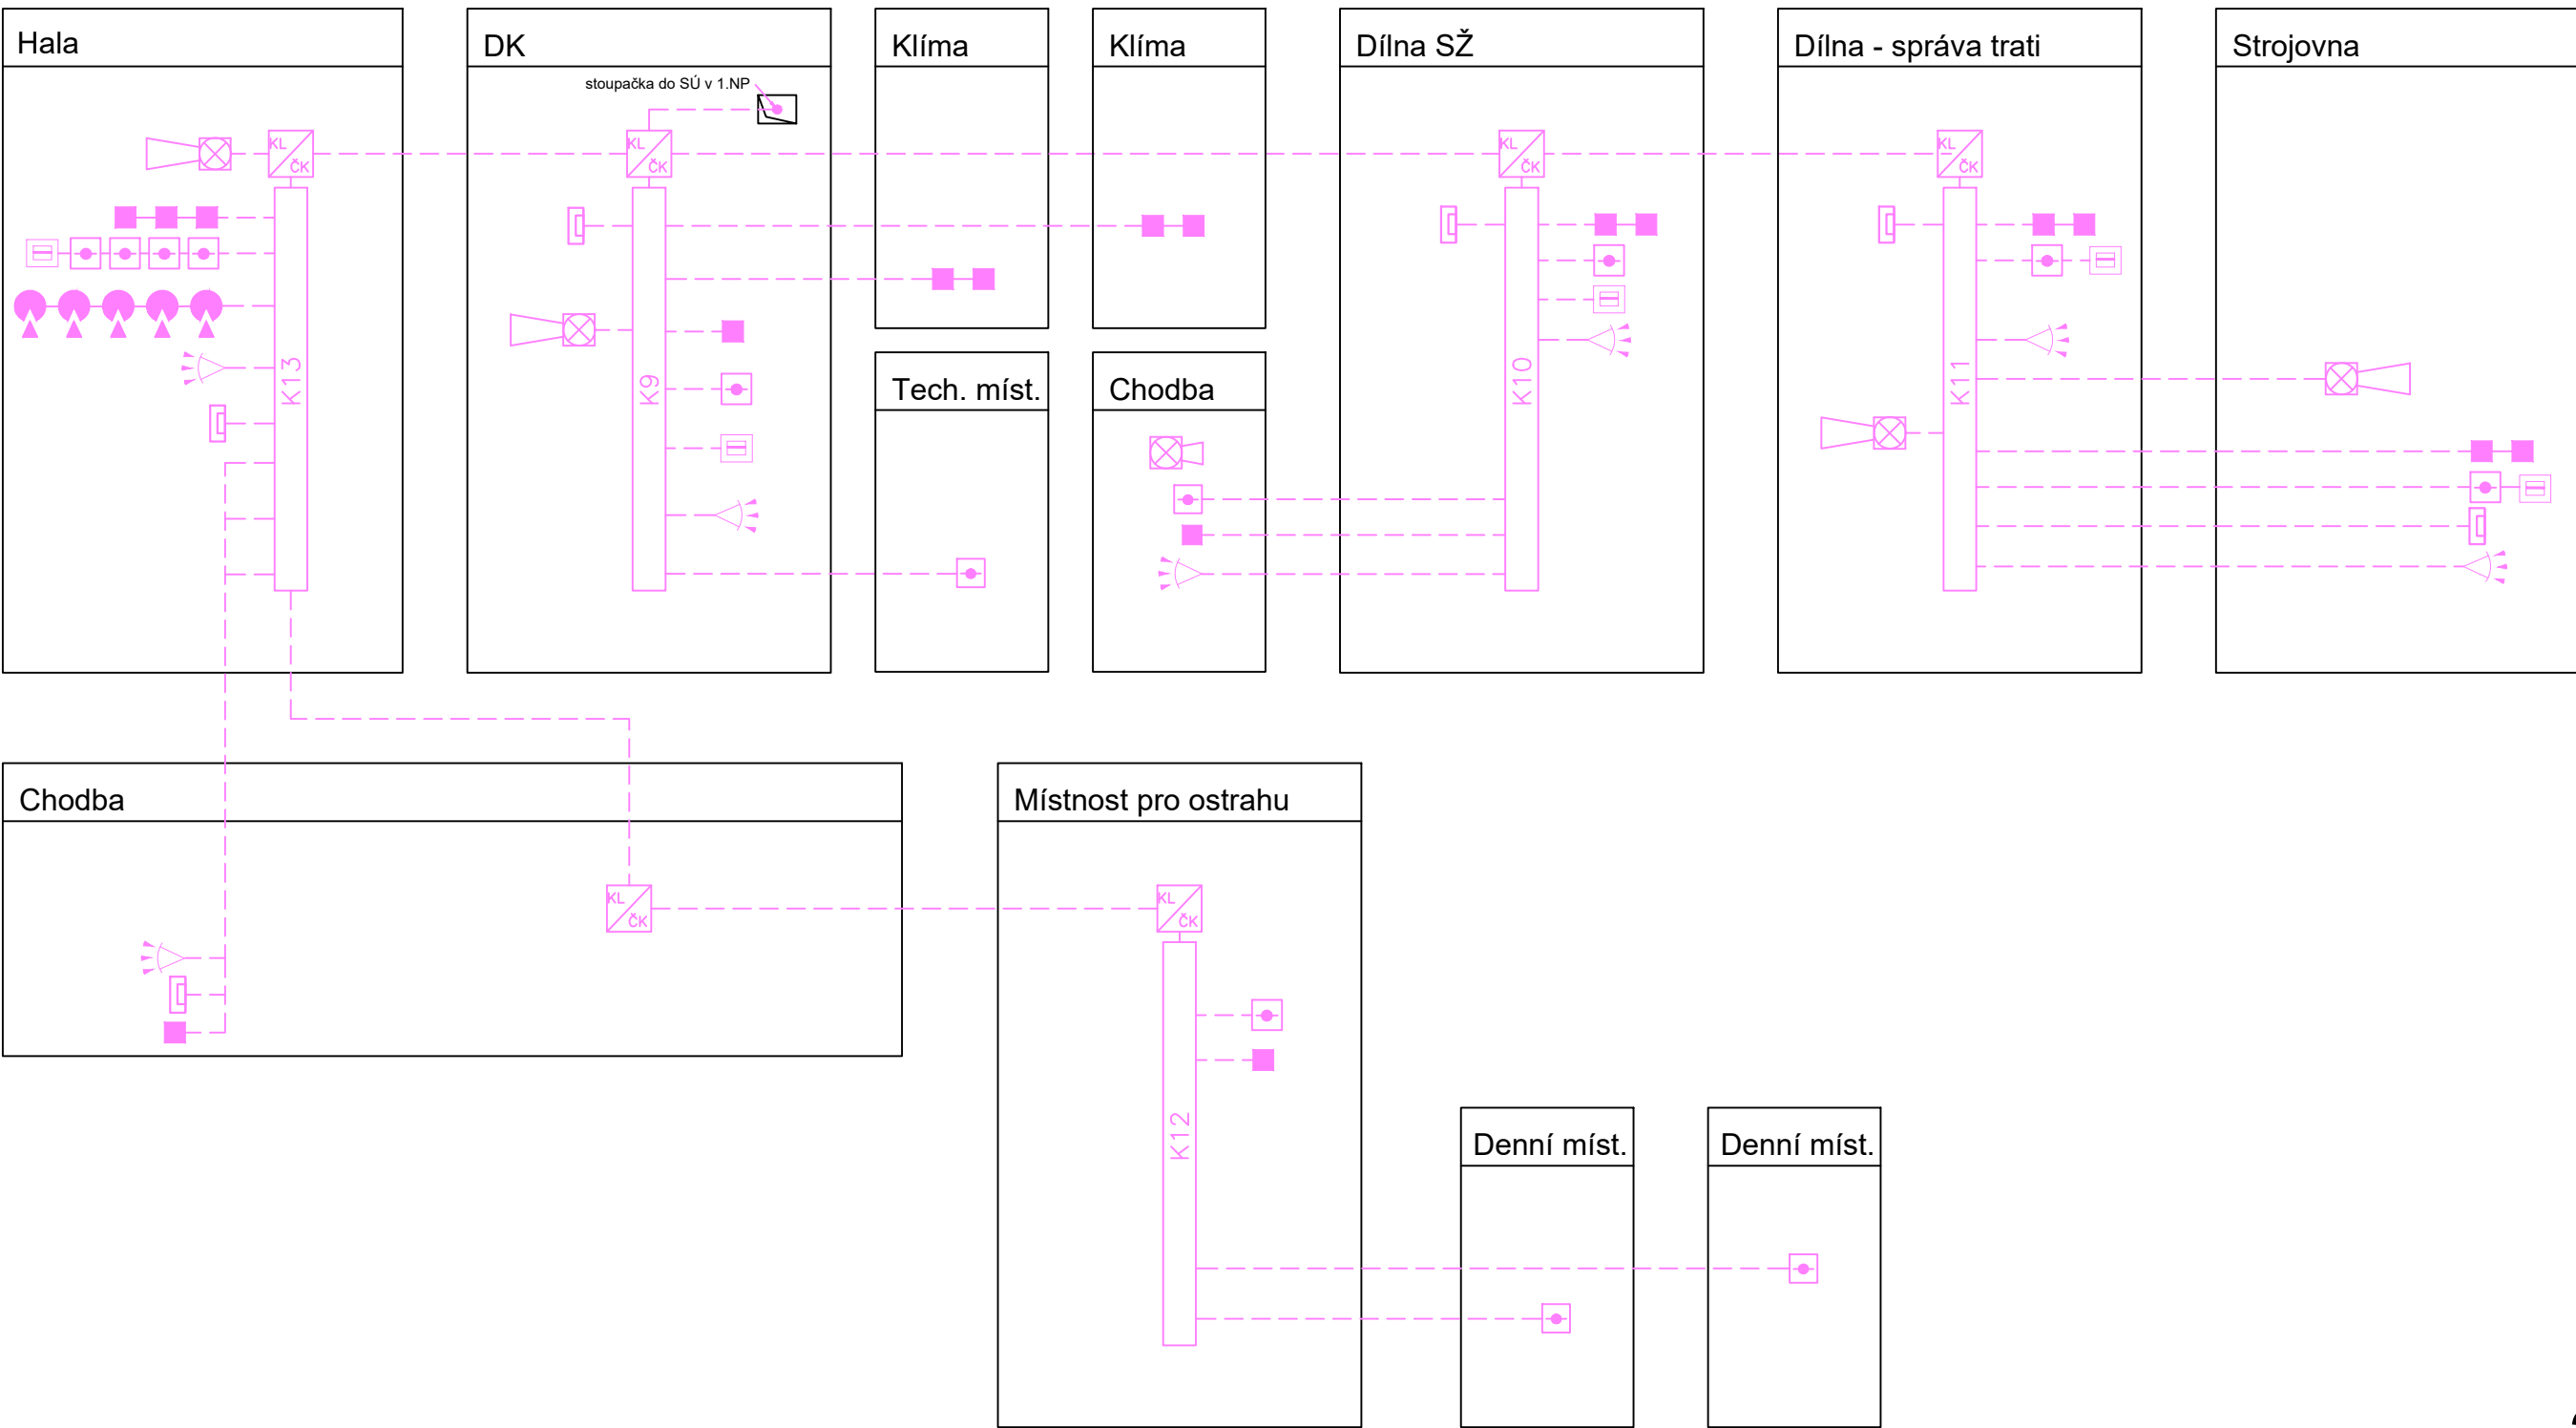


2. NP

2. NP

1. NP

1. NP

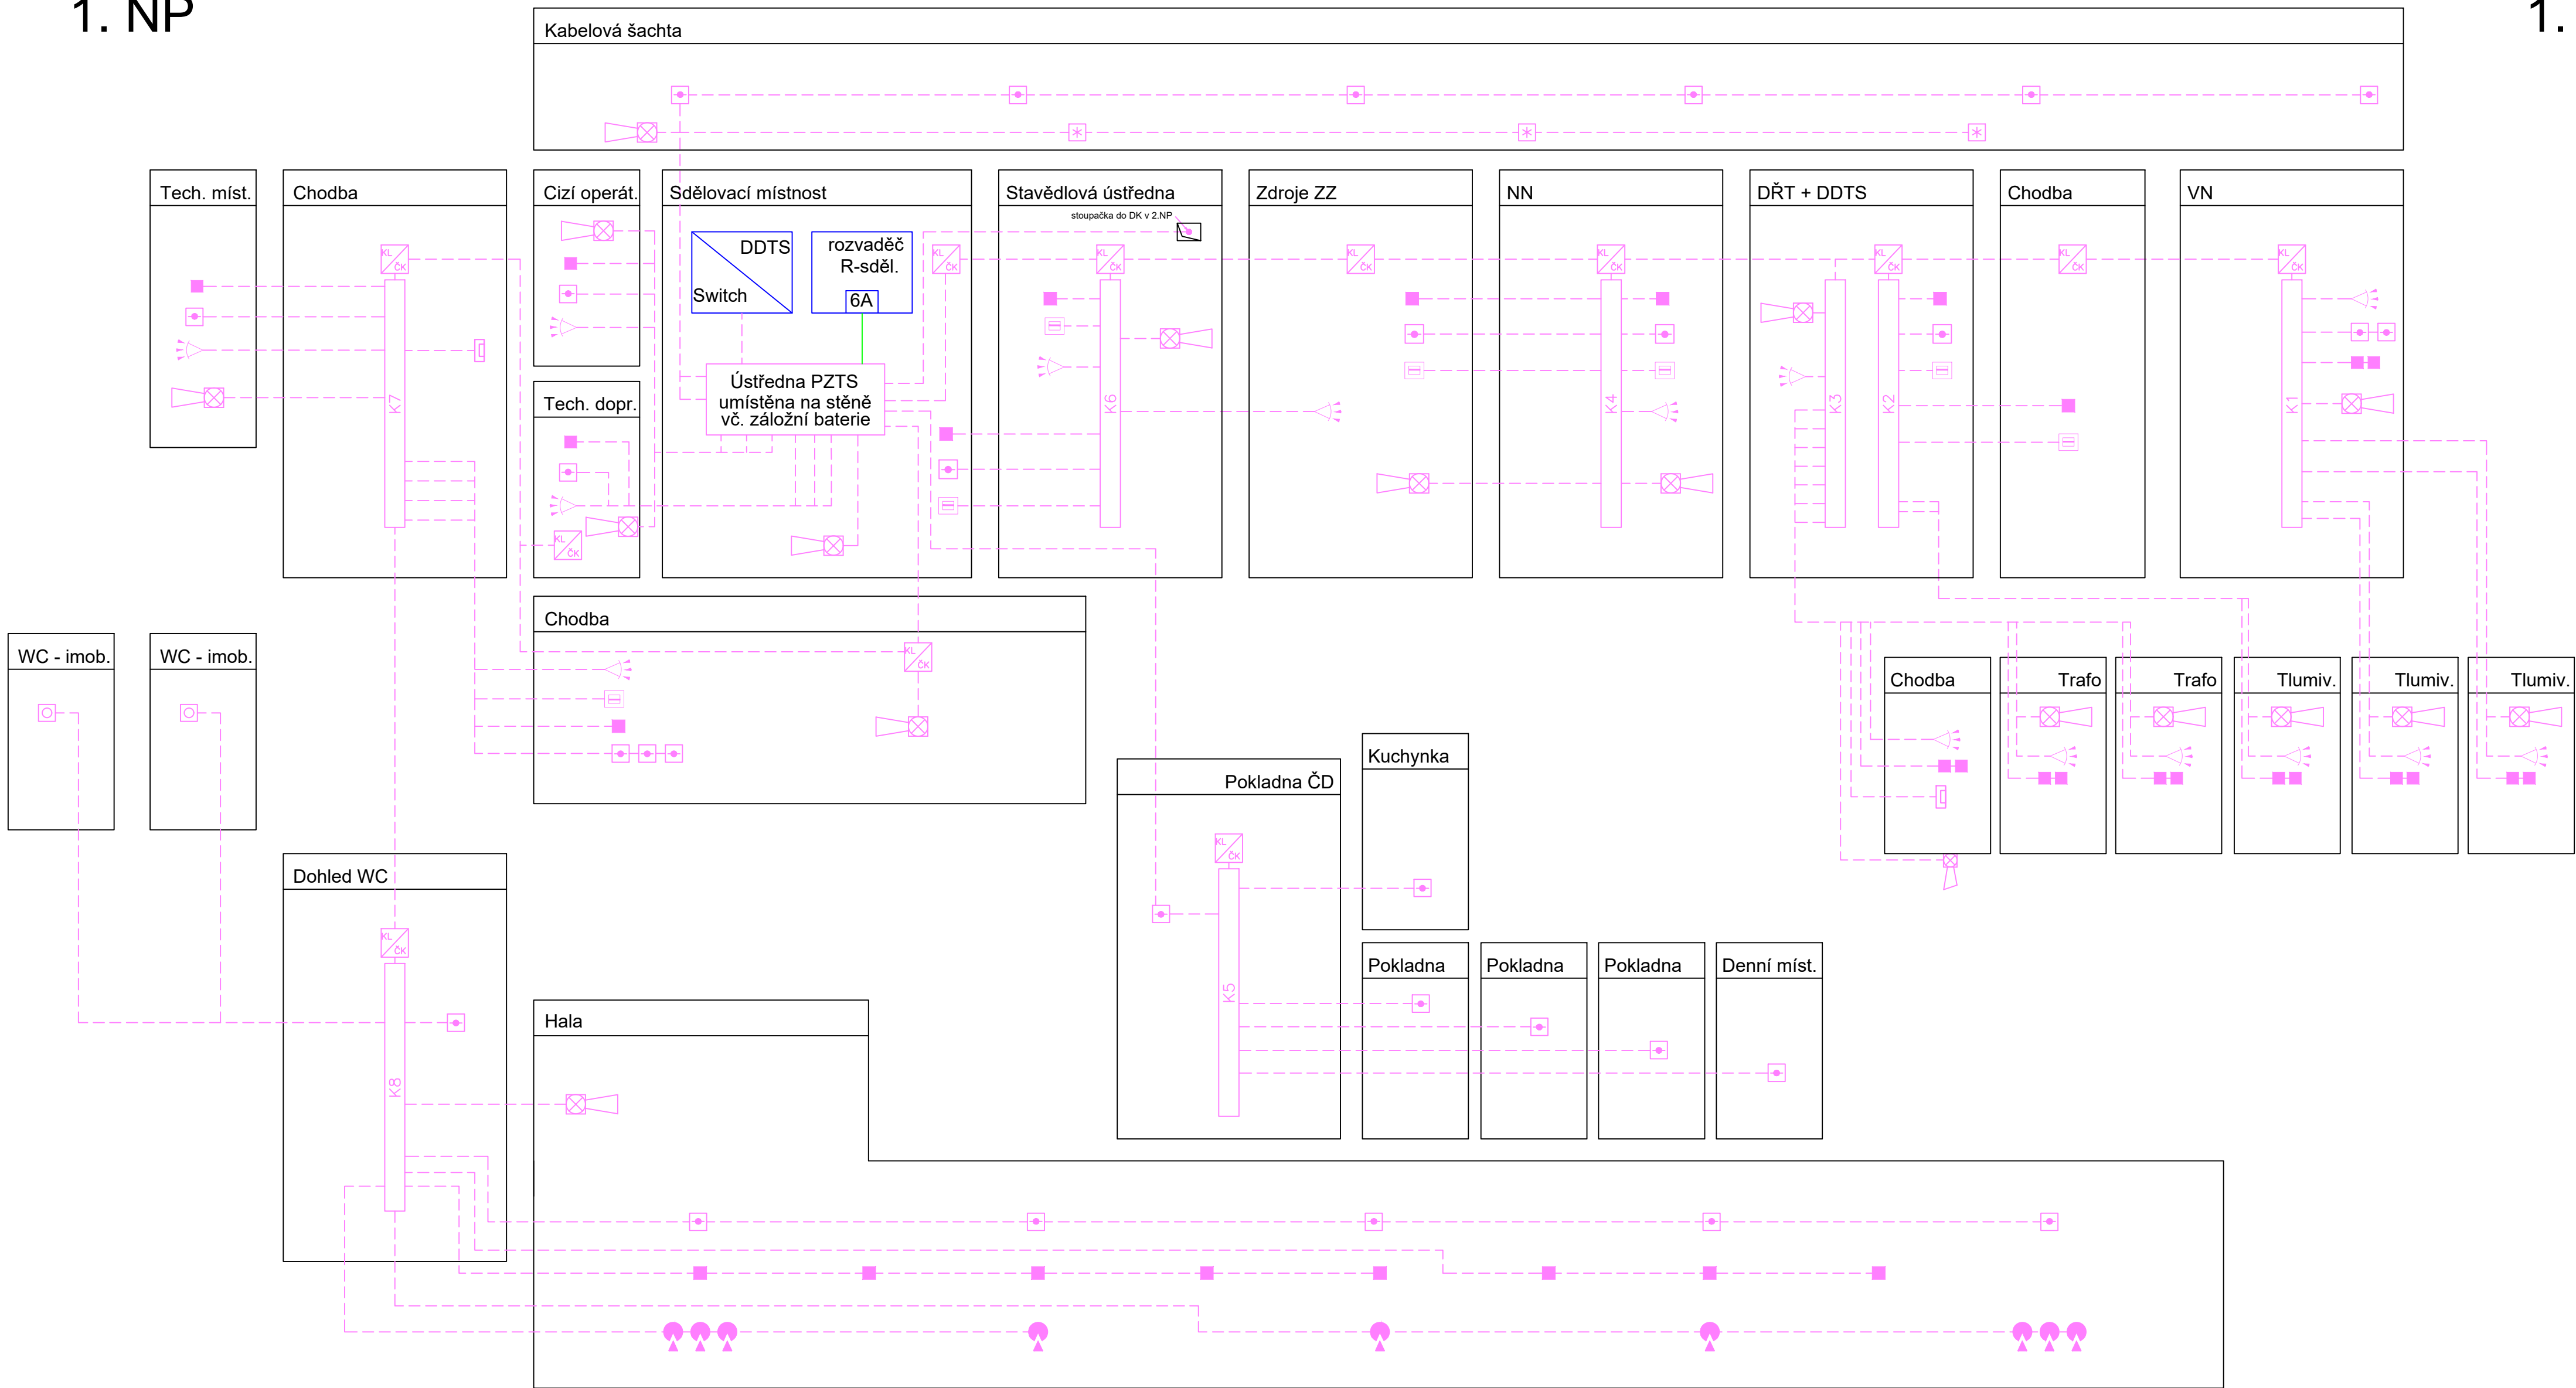

			ČÍSLO SOUPRAVY:
REVIZE Č.	DATUM	ZMĚNA	

Společnost SUDBR-SAGASTA pro DSP+PDPS+AD "Rekonstrukce ŽST Brno - Královo Pole"

Společník 1 (vedoucí společnosti): 		SUDOP BRNO, spol. s r.o. Kounicova 26 611 36 Brno
---	--	---

Společník 2: 		SAGASTA, s.r.o. Novodvorská 1010/14 142 00 Praha 4
---	--	--

OBJEDNATEL:	Správa železnic, s.o., Dílždná 1003/7, 110 00 Praha 1 Stavební správa východ (organizační jednotka)	tel. : +420 972 625 804 E-mail: sudop@sudop-brno.cz
PROFESNÍ SKUPINA:	21 SĎELOVACÍ ZAŘÍZENÍ	VEDOUcí PROF. SKUPINY Ing. Josef Naništa
ODPOVĚDNÝ PROJ. ZAKÁZKY	Ing. Kamil Chmela	GENÉRALNÍ ŘEDITEL Ing. Kamil Chmela
ODPOVĚDNÝ PROJ. PS, SO	Ing. Lukáš Bariš	KONTROLOVAL Ing. Josef Naništa
NAVRHL. VYPRACOVAL	Ing. Lukáš Bariš	
KRAJ:	Jihomoravský	STUPEŇ: PDPS
POVĚŘENÝ OÚ:	Úřad m.č.m. Brno, Brno-Královo Pole	ZAK. ČÍSLO 20062-01-0721
		ARCH. ČÍSLO 2021120001
		POČET FORMÁTŮ BxA4
		DATUM: 06/2022
REKONSTRUKCE ŽST. BRNO - KRÁLOVO POLE PS 03-14-08 žst. Brno - Kr. Pole, EZS a LDP		ČÁST DOKUM. D.1.2.4.1
žst. Brno-Královo Pole - blokové schéma PZTS		PRÍLOHA 2.1.01