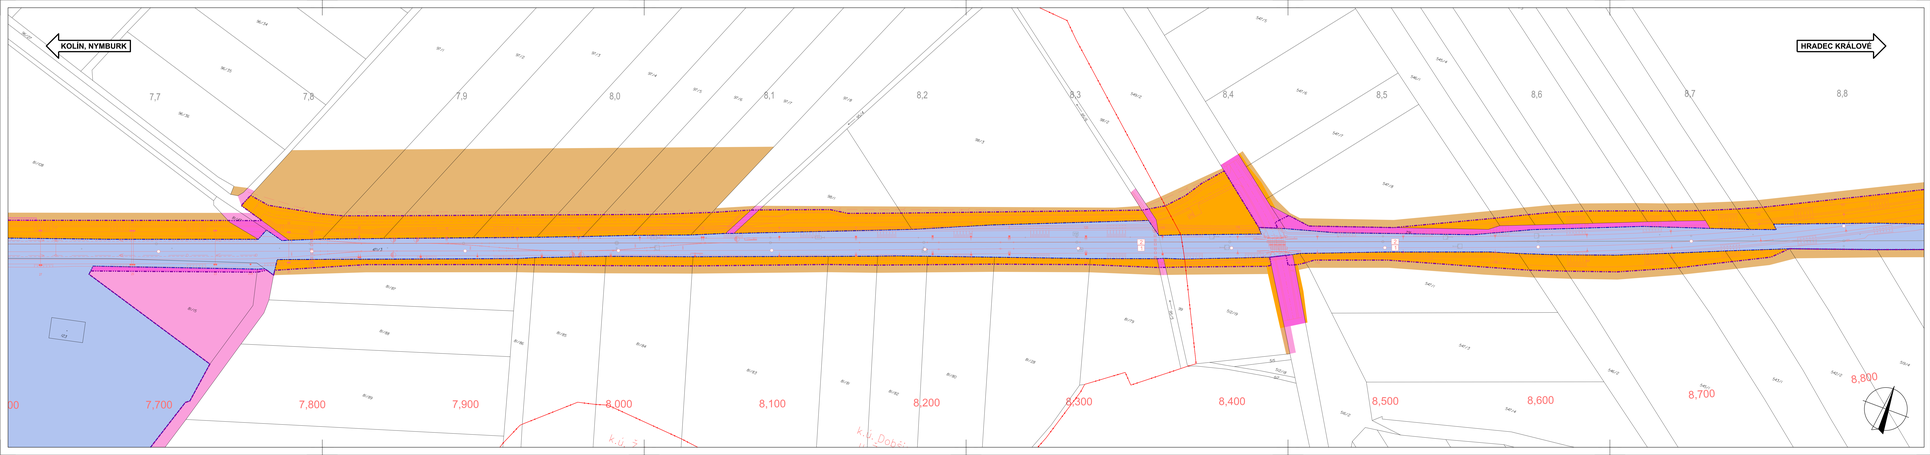

LEGENDA:

- Trvalý zábor ZPF
- Trvalý zábor PUPFL
- Trvalý zábor ostatní
- Trvalý zábor bez výkupu, nemovitost ve vlastnictví ČR-Správa železnic, st. org.
- Trvalý zábor nemovitostí ve vlastnictví ČD a.s., které zůstanou ve vlastnictví ČD a.s.
- Dočasný zábor ZPF
- Dočasný zábor PUPFL
- Dočasný zábor ostatní
- Dočasný zábor nemovitostí ve vlastnictví ČD a.s., které zůstanou ve vlastnictví ČD a.s.
- Nemovitost, která v rámci (MV)ZST přechází z ČD na SŽ
- Návrh dělení ČD-SŽ (dle (MV)ZST) - nemovitost zůstává ve vlastnictví ČD a.s.
- Věcné břemeno
- Obvod dráhy (navrhovaný)
- Individuální protihlukové opatření
- Hranice pozemku dráhy
- Hranice pozemku KN
- Hranice vnitřní kresby KN
- Katastrální hranice
- Stávající kolej
- Zákres stavby

Situace záboru vyhotovena na podkladě katastrálních map aktualizovaných ke dni 01.11.2022.

KLAD VÝKRESŮ

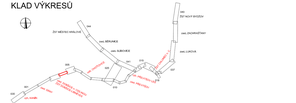
ZST MEZNÍ MOSTOVÁ
ZST MEZNÍ MOSTOVÁ
ZST MEZNÍ MOSTOVÁ