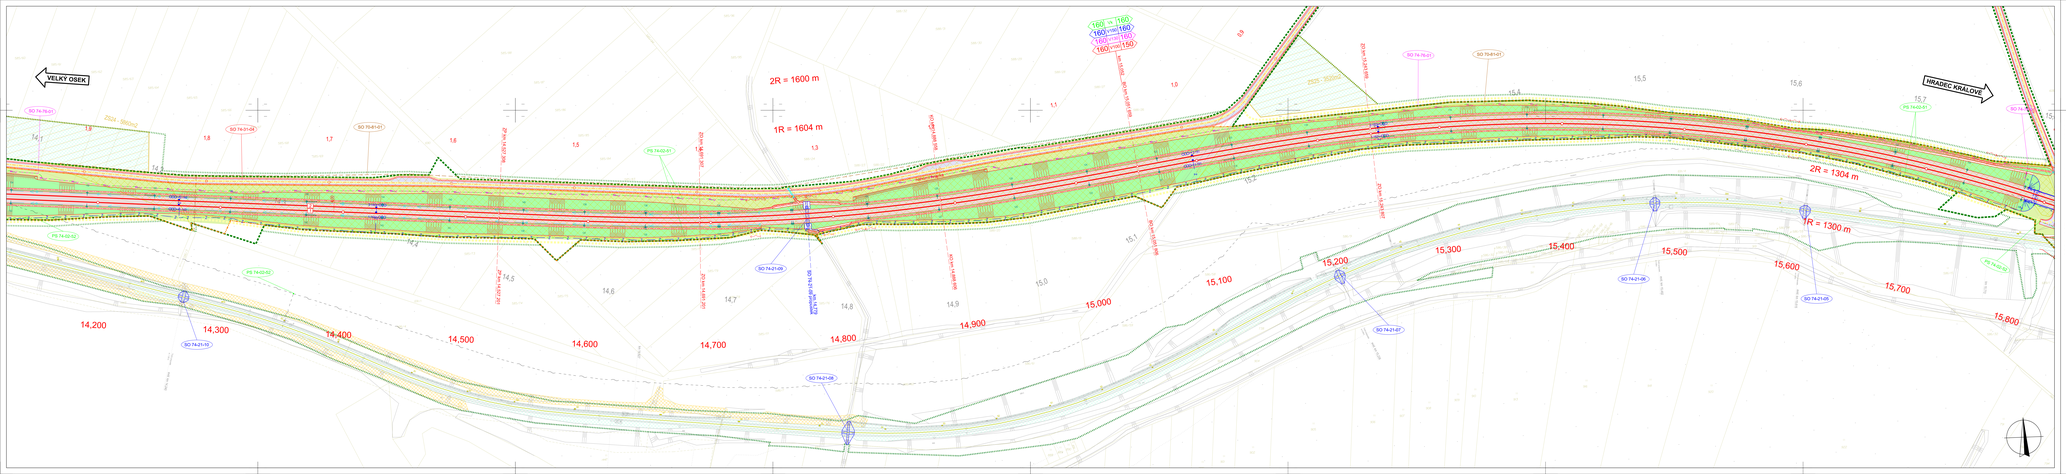
VELKÝ OSEK
HRADEC KRÁLOVÉ
2R = 1600 m
1R = 1604 m
2R = 1304 m
1R = 1300 m
160 (v 160)
160 (v 160)
160 (v 160)
160 (v 150)
14,200
14,300
14,400
14,500
14,600
14,700
14,800
14,900
15,000
15,100
15,200
15,300
15,400
15,500
15,600
15,700
15,800
SO 74-19-01
SO 74-19-02
SO 74-21-02
SO 74-21-03
SO 74-21-04
SO 74-21-05
SO 74-21-06
SO 74-21-07
SO 74-21-08
SO 74-21-09
SO 74-21-10
