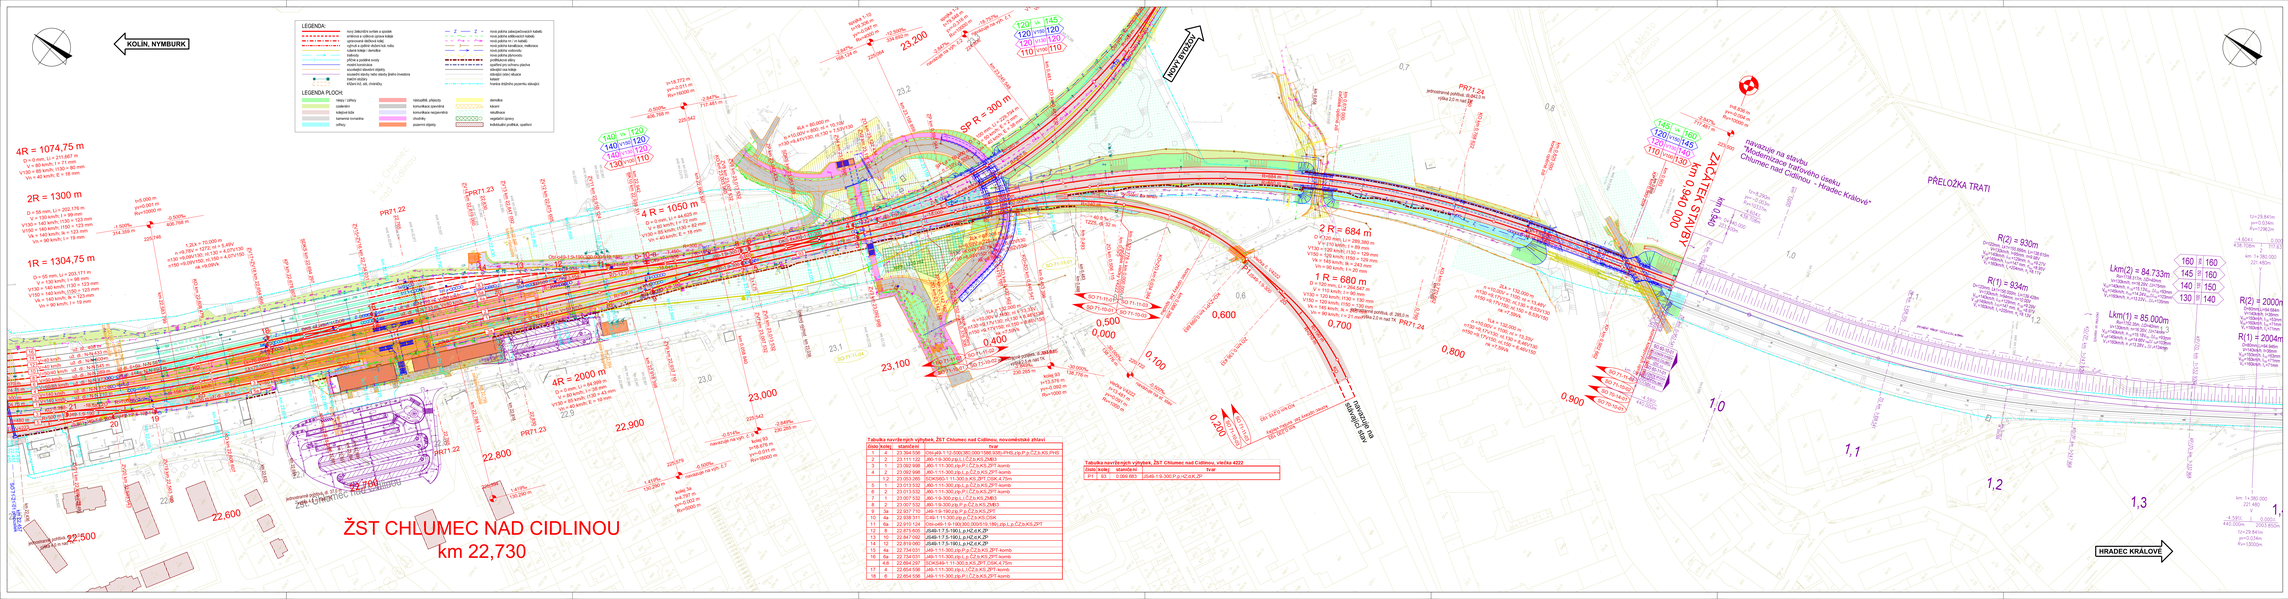
KOLÍN, NYMBURK
HRADEC KRÁLOVÉ
LEGENDA:
LEGENDA PLOCH:
4R = 1074,75 m
D = 0 mm, Li = 211,667 m
V = 80 km/h, I = 71 mm
V130 = 80 km/h, I130 = 0 mm
Vn = 40 km/h, E = 18 mm
2R = 1300 m
D = 55 mm, Li = 292,178 m
V = 130 km/h, I = 99 mm
V130 = 130 km/h, I130 = 123 mm
V120 = 140 km/h, I120 = 123 mm
Vn = 140 km/h, It = 123 mm
Vn = 90 km/h, I = 19 mm
1R = 1304,75 m
D = 55 mm, Li = 203,171 m
V = 130 km/h, I = 99 mm
V130 = 130 km/h, I130 = 123 mm
V120 = 140 km/h, I120 = 123 mm
Vn = 140 km/h, It = 123 mm
Vn = 90 km/h, I = 19 mm
4R = 2000 m
D = 0 mm, Li = 34,999 m
V = 80 km/h, I = 48 mm
V130 = 80 km/h, I130 = 0 mm
Vn = 40 km/h, E = 18 mm
4 R = 1050 m
D = 0 mm, Li = 44,828 m
V = 80 km/h, I = 48 mm
V130 = 80 km/h, I130 = 32 mm
Vn = 40 km/h, E = 18 mm
2 R = 684 m
D = 0 mm, Li = 289,390 m
V = 120 km/h, I = 89 mm
V130 = 120 km/h, I130 = 129 mm
V120 = 120 km/h, I120 = 129 mm
Vn = 140 km/h, It = 129 mm
Vn = 90 km/h, I = 19 mm
1 R = 680 m
D = 0 mm, Li = 286,947 m
V = 110 km/h, I = 89 mm
V130 = 110 km/h, I130 = 100 mm
V120 = 110 km/h, I120 = 100 mm
Vn = 140 km/h, It = 129 mm
Vn = 90 km/h, I = 21 mm
SP R = 300 m
ŽST CHLUMEC NAD CIDLINOU
km 22,730
PŘELOŽKA TRATI
Tabulka navržených výhybek, ŽST Chlumec nad Cidlinou, novoměstská zhlaví
Tabulka navržených výhybek, ŽST Chlumec nad Cidlinou, vlečka 4222
PRT1.22
PRT1.23
