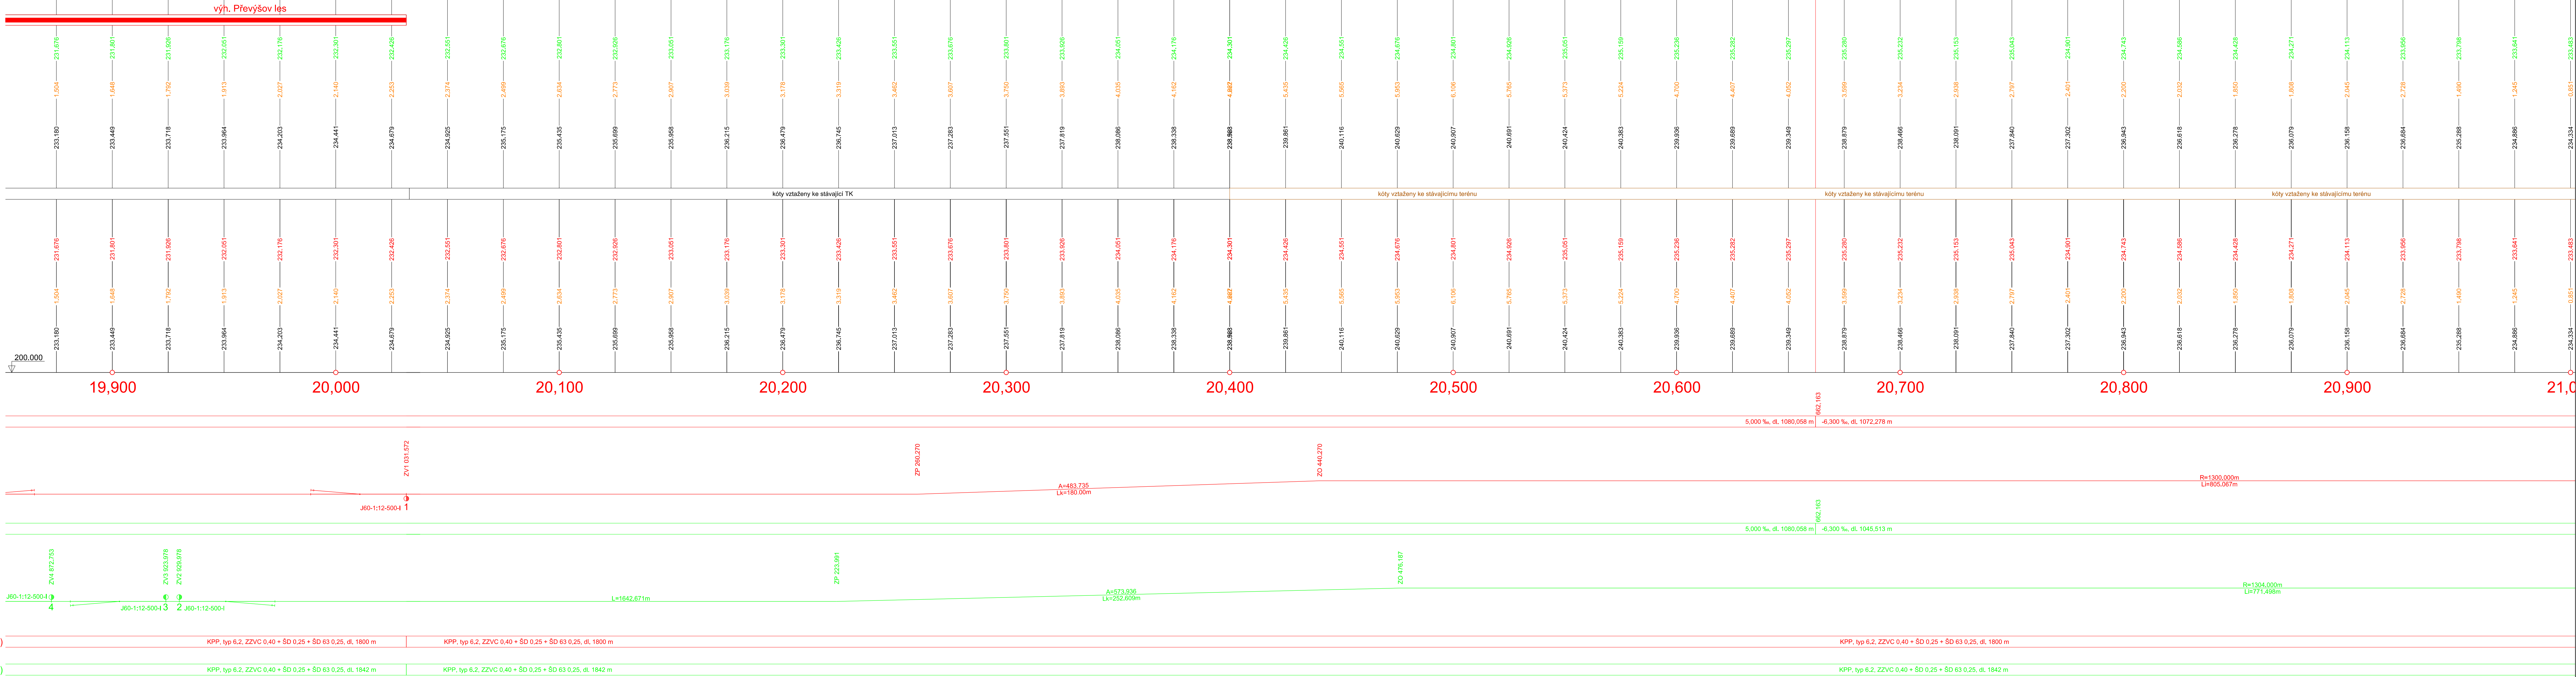
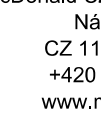


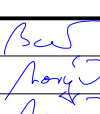
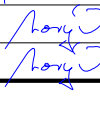
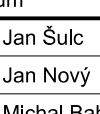
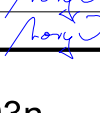
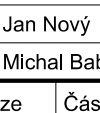


HRADEC KRÁLOVÉ



Přehled revizí priority					
1	15.12.2020	Jišu	První vydání DÚR		JNo
Rev.	Datum	Vypracoval	Popis obsahu revize	Kontr.	Schv.
Objednatel					
Správa železnic, státní organizace					
Odstátně 10307/1, CZ 110 00 Praha 10					
Stavební správa západ					
Sokolovská 1955/276, CZ 119 00 Praha 9					
www.spravazeleznic.cz					
Zhotovitel		Společnost „JM-Prodex“ Kanín - Chlumec“			
					
Vedoucí společnosti MOTT MacDonaldi CZ, spol. s r.o. Národní 884/15 CZ 110 00 Praha 1 +420 221 412 800 www.mottmac.com		Společník MOTT MACDONALD LIMITED Národní 884/15 CZ 110 00 Praha 1 +420 221 412 800 www.mottmac.com		Společník 2 VALBEK PRODEX, spol. s r.o. V Orléanu 230/675, 100 00 Praha 10 +420 277 007 726, www.valbek.eu	
Zpracovatel části					
		Mott MacDonald CZ, spol. s r.o. Národní 884/15 CZ 110 00 Praha 1 +420 221 412 800 www.mottmac.com			
Akce					
Modernizace trať. úseku odb. Kanín - Chlumec nad Cidlinou (včetně)					
Část dokumentace					
D.2 DOKUMENTACE OBJEKTŮ VIZUÁLNÍ ČÁST					
D.2.1 INŽENÝRSKÉ OBJEKTY					
D.2.1.1 Železniční svršek a spodek					
Název priority					
Přehledový profil, km 20,000 - km 20,800					
Manažer projektu Ing. Michal Babiš		 Vypracoval Ing. Jan Šulc		DÚR 1:1000/100 Formát 14 A4 Datum 20.05.2021	
Koordinátor profese Ing. Jan Nový		 Kontroloval Ing. Jan Nový			
Odpov. projektant Ing. Jan Nový		 Schválil Ing. Michal Babiš			
Číslo dokumentu					
386583-MMCZ-KOL-D_2_1_1-003n					
Revize		Část dokumentu		Číslo priority	
1		D.2.1.1		003n	