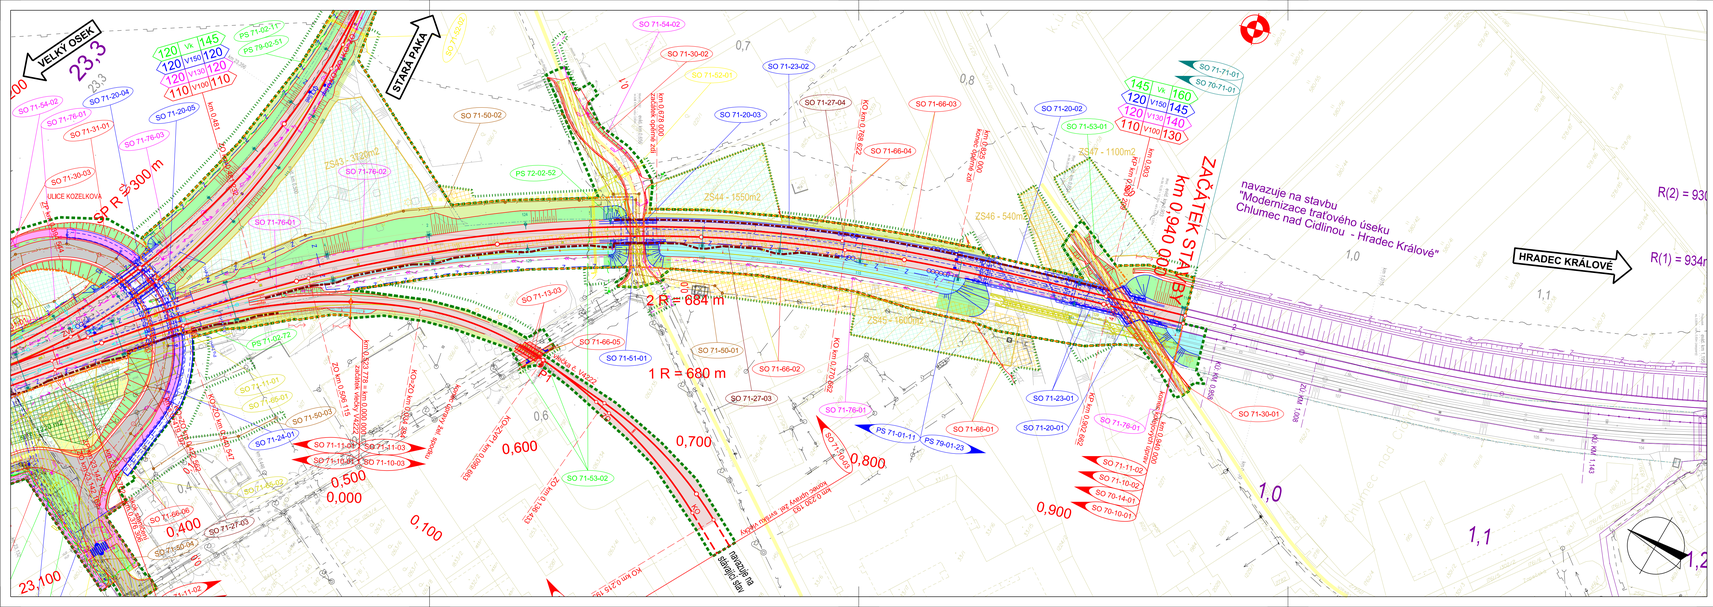
VELKÝ OSEK
STARÁ PAKA
HRADEC KRÁLOVÉ
ULICE KOZELKOVÁ
ZAČÁTEK STAVBY km 0,940 000
navazuje na stavbu "Modernizace traťového úseku Chlumec nad Cidlinou - Hradec Králové"
2 R = 300 m
2 R = 684 m
1 R = 680 m
ZS43 - 312m2
ZS44 - 1550m2
ZS45 - 1600m2
ZS46 - 540m2
ZS47 - 1100m2
SO 71-54-02
SO 71-30-02
SO 71-52-01
SO 71-23-02
SO 71-27-04
SO 71-66-03
SO 71-66-04
SO 71-20-02
SO 71-53-01
SO 71-71-01
SO 70-71-01
SO 71-20-04
SO 71-20-05
SO 71-20-03
SO 71-50-02
SO 71-76-01
SO 71-31-01
SO 71-76-03
SO 71-30-03
SO 71-76-02
PS 72-02-52
SO 71-76-04
SO 71-13-03
SO 71-66-05
SO 71-51-01
SO 71-50-01
SO 71-66-02
SO 71-27-03
SO 71-23-01
SO 71-20-01
SO 71-78-01
SO 71-30-01
SO 71-11-02
SO 71-10-02
SO 70-14-01
SO 70-10-01
PS 71-01-11
PS 79-01-23
PS 71-02-11
PS 78-02-51
PS 71-02-72
SO 71-11-01
SO 71-66-01
SO 71-50-03
SO 71-24-01
SO 71-11-03
SO 71-10-03
SO 71-66-06
SO 71-27-02
SO 71-50-04
SO 71-11-02
SO 71-53-02
