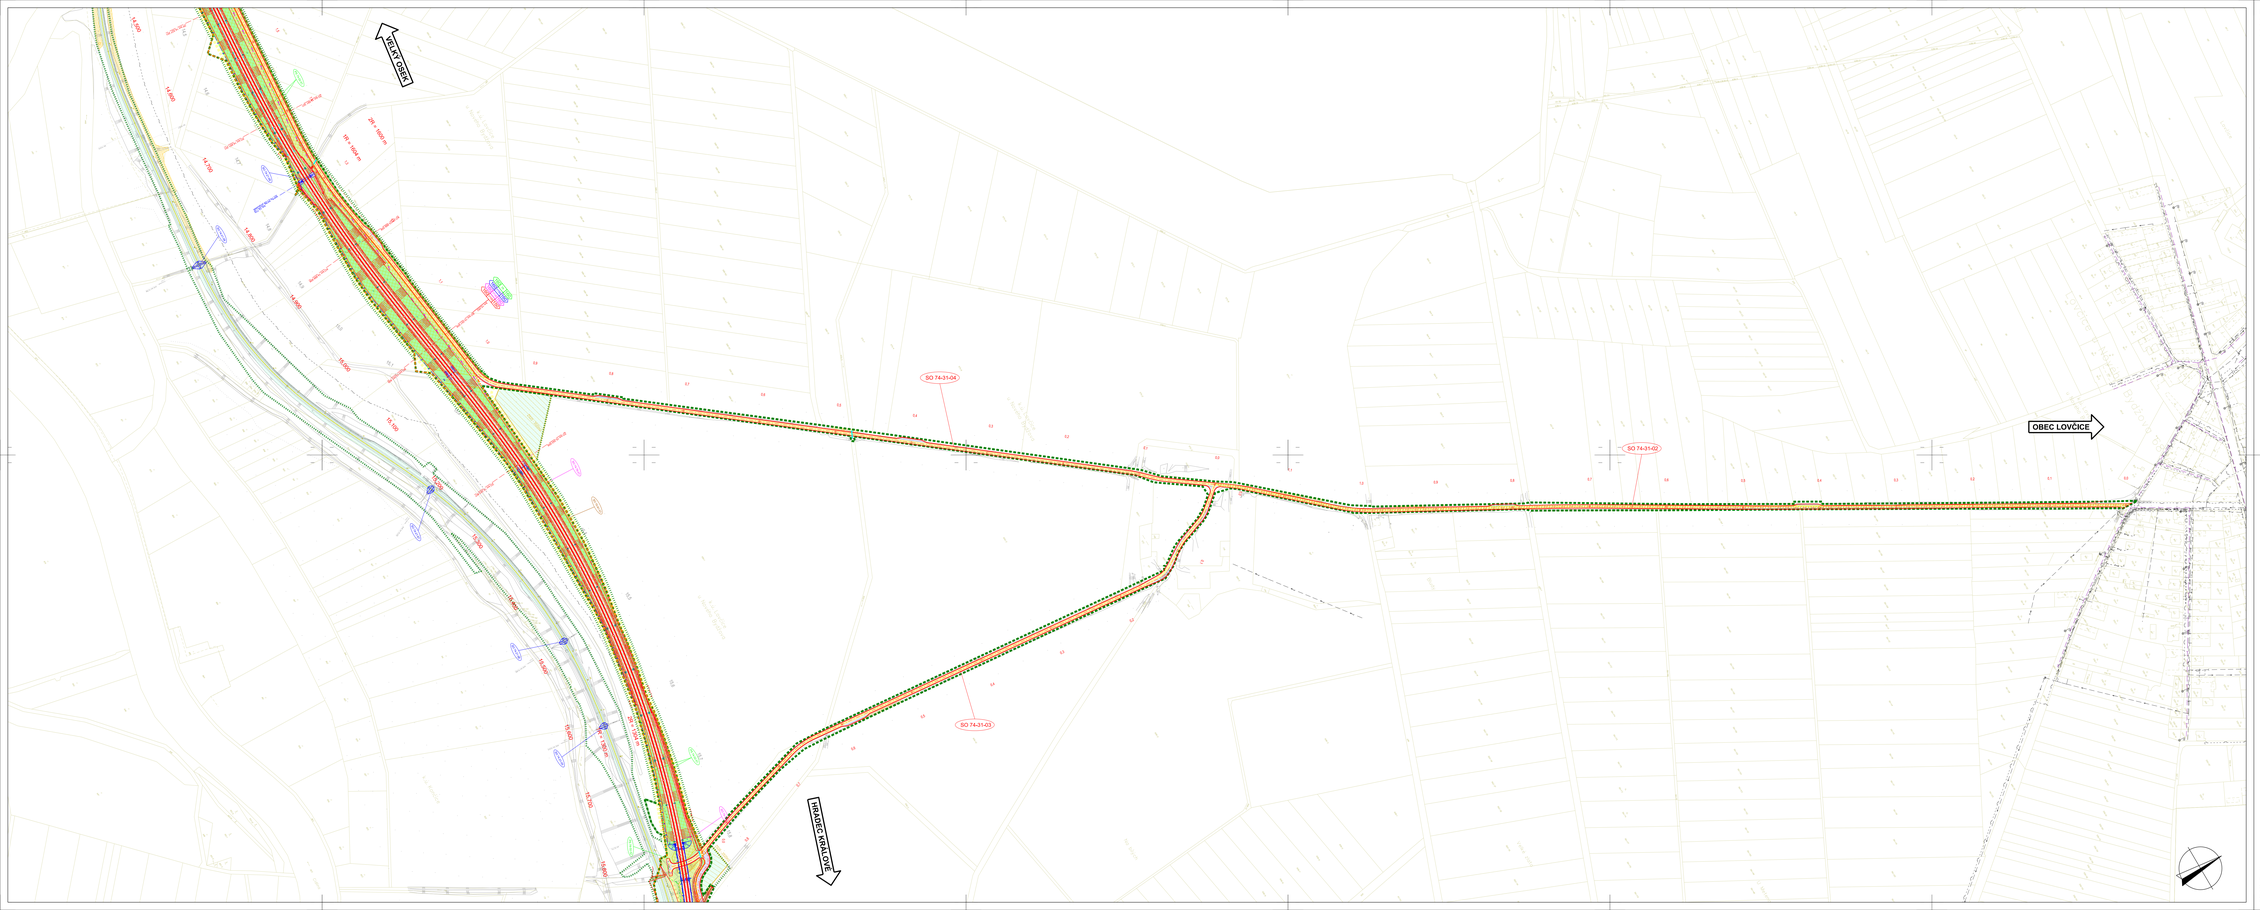

LEGENDA:

- nový železniční svršek a spodek
- smětnová a výluková zpevněná kolej
- výhybka
- nové kolejové zvony
- kolejové nad sondám
- nová podkladní vrstva
- nová podkladní vrstva - nadbrnice
- nová podkladní železničních kabelů - podzemní
- nová podkladní železničních kabelů - podzemní
- nová podkladní ve kabelů - podzemní
- nová podkladní ve kabelů - nadzemní
- nová podkladní ve kabelů - podzemní
- nová podkladní ve kabelů - nadzemní
- nová podkladní ŘZV kabelů
- nová podkladní zpevnost
- nová podkladní NTL zpevnost
- nová podkladní NTL zpevnost
- nová podkladní VTL zpevnost
- kabelové přechody
- nové trakční sloupy
- opatření pro ochranu zdraví
- trakční sloupy
- zpevnost dráhy (nevhodná)
- zpevnost dráhy (hrubý zásyp)
- zpevnost dráhy (štěrkový zásyp)
- zpevnost štěrkový
- přístupy ke stavebním
- přípustné komunikace (zpevněný povrch)
- provizorní přípustné komunikace

LEGENDA STÁVAJÍCÍCH SÍTÍ:

- vodovod
- kanalizace
- zabezpečovací kabel - podzemní
- zabezpečovací kabel - nadzemní
- sdělovací kabel - podzemní
- sdělovací kabel - nadzemní
- silnoproudý kabel NN - podzemní
- silnoproudý kabel NN - nadzemní
- silnoproudý kabel VN - podzemní
- silnoproudý kabel VN - nadzemní
- silnoproudý kabel VN - podzemní
- silnoproudý kabel VN - nadzemní
- ostatní vlečkové
- zpevnost
- NTL zpevnost
- STL zpevnost
- zpevnost - nadzemní
- zpevnost - podzemní
- zpevnost - nadzemní
- kabelové - podzemní
- kabelové - nadzemní

LEGENDA STÁVAJÍCÍ SITUACE:

- stávající železniční dráha
- stávající silniční síťová
- hranice dotčeného pozemku
- katastrální mapa

LEGENDA PLOCH:

- komunikace zpevněná
- komunikace nezpevněná
- zeleň
- jiné plochy
- nezpevněné zpevněné
- nezpevněné - přípojky
- chodníky
- nové - přípojky
- silnice
- cyklistické
- kabelová kola
- kamenná konstrukce
- odstavování vozíků
- hávání
- nezpevněné
- negativní zpevněné
- individuální protiluk, opatření
- zařízení staveniště (ZS)
- cyklistá 1A
- cyklistá V150
- cyklistá V130
- cyklistá V100

KLAD VÝKRESŮ

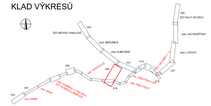
ZD MALÁ STODOLA
ZD MALÁ STODOLA
ZD MALÁ STODOLA