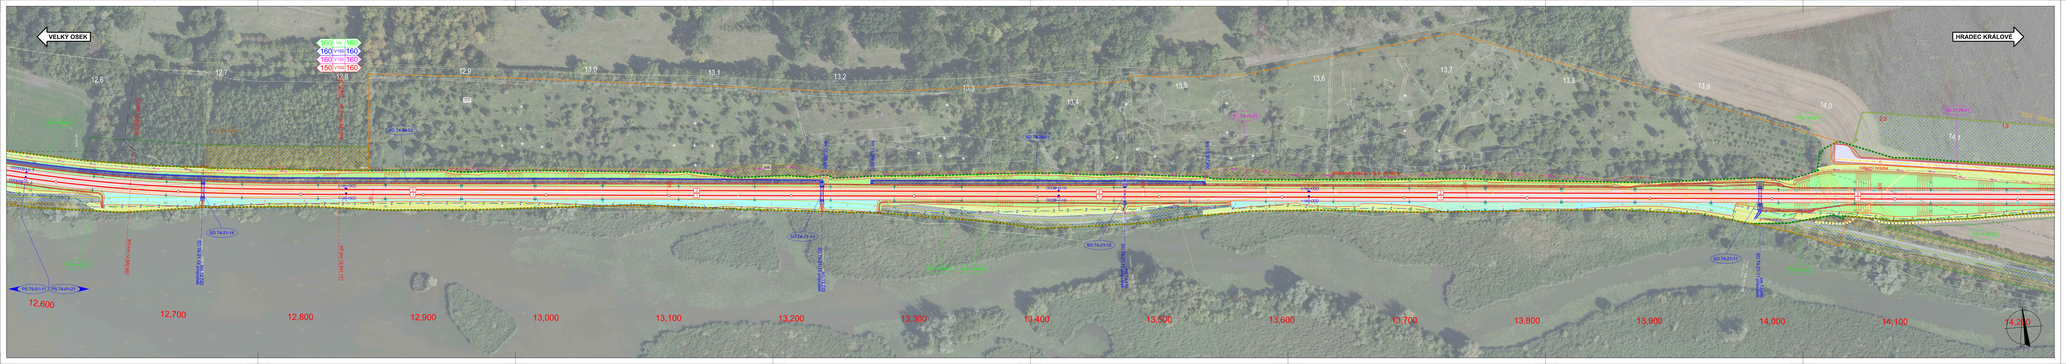

LEGENDA:

- trvalý železniční svršek a spodek
- upravení a úpadní stávající trati
- upravení a úpadní stávající trati při provozní trati bílá
- provozní trať bílá
- zrušení kolejiště
- nová dráha železniční, stavby, jiného charakteru
- železnice
- nová dráha a upadlé svršky
- zřízení nad kolejiště
- nová zděná kolejiště
- nová zděná kolejiště, nástroje
- nová zděná železničních kolejiště - podjezdové
- nová zděná železničních kolejiště - podjezdové
- nová zděná na kolejiště - nadjezdové
- nová zděná na kolejiště - nadjezdové
- nová zděná na kolejiště - nadjezdové
- nová zděná na kolejiště - nadjezdové
- nová zděná železnice
- nová zděná železnice
- nová zděná KT, železnice
- nová zděná KT, železnice
- nová zděná KT, železnice
- nová zděná KT, železnice
- kabelové přechody
- kabelové vedení
- upadlé pro nového zděná
- kabelu stavby
- kabelu stavby (elektrovody)
- zřízení stavby, hrubé zděné
- zřízení stavby, hrubé zděné (dům)
- stavba železnice
- stavba železnice
- přípojková konstrukce (opravdu pouze)
- provozní přípojková konstrukce

LEGENDA STÁVAJÍCÍCH SÍTÍ:

- vodovod
- kanalizace
- elektrizační kabel - podzemní
- elektrizační kabel - nadzemní
- sdělovací kabel - podzemní
- sdělovací kabel - nadzemní
- elektrizační kabel VN - podzemní
- elektrizační kabel NN - nadzemní
- elektrizační kabel VN - podzemní
- elektrizační kabel VN - nadzemní
- elektrizační kabel NN - podzemní
- elektrizační kabel NN - nadzemní
- ostatní - podzemní
- ostatní - nadzemní
- plynovod
- plynovod
- STL plynovod
- STL plynovod
- parovod - podzemní
- parovod - nadzemní
- teplovod - podzemní
- teplovod - nadzemní

LEGENDA STÁVAJÍCÍ SITUACE:

- stávající stavba
- stávající silniční síť
- hranice stávajícího pozemku
- stávající hlavní trasa

LEGENDA PLOCH:

- železniční svršek
- železniční spodek
- železniční stavby
- železniční přejezdy
- železniční přejezdy
- železniční přejezdy