


ŽST DOBŠICE-LIBNĚVES

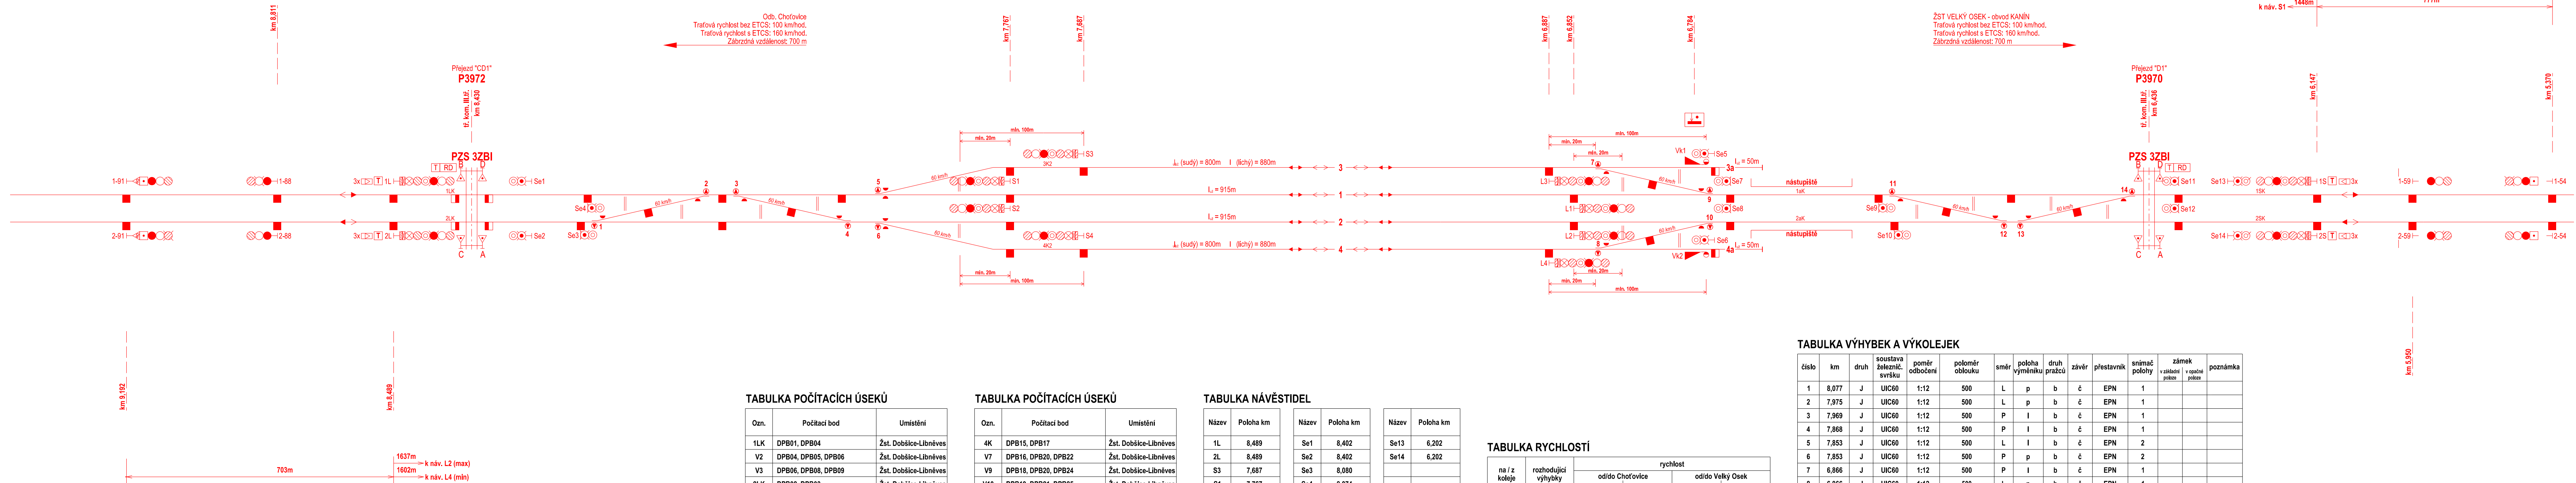

TABULKA POČÍTAČÍCH ÚSEKŮ

Ozn.	Počítací bod	Umístění
1LK	DPB01, DPB04	Žst. Dobšice-Libněves
V2	DPB04, DPB05, DPB06	Žst. Dobšice-Libněves
V3	DPB06, DPB08, DPB09	Žst. Dobšice-Libněves
2LK	DPB02, DPB03	Žst. Dobšice-Libněves
V1	DPB03, DPB05, DPB07	Žst. Dobšice-Libněves
V4-6	DPB07, DPB08, DPB11, DPB13	Žst. Dobšice-Libněves
V5	DPB09, DPB10, DPB12	Žst. Dobšice-Libněves
3K2	DPB12, DPB14	Žst. Dobšice-Libněves
4K2	DPB13, DPB15	Žst. Dobšice-Libněves
3K	DPB14, DPB16	Žst. Dobšice-Libněves
1K	DPB10, DPB18	Žst. Dobšice-Libněves
2K	DPB11, DPB19	Žst. Dobšice-Libněves

TABULKA POČÍTAČÍCH ÚSEKŮ

Ozn.	Počítací bod	Umístění
4K	DPB15, DPB17	Žst. Dobšice-Libněves
V7	DPB16, DPB20, DPB22	Žst. Dobšice-Libněves
V9	DPB18, DPB20, DPB24	Žst. Dobšice-Libněves
V10	DPB19, DPB21, DPB25	Žst. Dobšice-Libněves
V8	DPB17, DPB21, DPB23	Žst. Dobšice-Libněves
1aK	DPB24, DPB26	Žst. Dobšice-Libněves
2aK	DPB25, DPB27	Žst. Dobšice-Libněves
V11	DPB26, DPB28, DPB29	Žst. Dobšice-Libněves
V14	DPB29, DPB30, DPB31	Žst. Dobšice-Libněves
1SK	DPB31, DPB33	Žst. Dobšice-Libněves
V12-13	DPB27, DPB28, DPB30, DPB32	Žst. Dobšice-Libněves
2SK	DPB32, DPB34	Žst. Dobšice-Libněves

TABULKA NÁVĚSTIDEL

Název	Poloha km
1L	8,489
2L	8,489
S3	7,687
S1	7,767
S2	7,767
S4	7,687
L3	6,887
L1	6,852
L2	6,852
L4	6,887
1S	6,147
2S	6,147

Název	Poloha km
Se1	8,402
Se2	8,402
Se3	8,080
Se4	8,074
Se5	6,796
Se6	6,796
Se7	6,763
Se8	6,763
Se9	6,657
Se10	6,626
Se11	6,405
Se12	6,405

Název	Poloha km
Se13	6,202
Se14	6,202

TABULKA RYCHLOSTÍ

na / z koleje	rozhodující výhybky	rychlost			
		od/do Choťovice 1. traťová kolej	2. traťová kolej	od/do Velký Osek 1. traťová kolej	2. traťová kolej
3	-	60 km/h	60 km/h	60 km/h	60 km/h
3	11/12, 13/14-	-	-	60 km/h	-
1	-	traťová	60 km/h	traťová	60 km/h
1	11/12, 13/14-	-	-	60 km/h	-
2	-	60 km/h	traťová	60 km/h	traťová
2	1/2, 3/4-	-	60 km/h	-	-
4	-	60 km/h	60 km/h	60 km/h	60 km/h
4	1/2, 3/4-	-	60 km/h	-	-

TABULKA VÝHYBEK A VÝKOLEJEK

číslo	km	druh	soustava železniční, svršku	poměr odbočení	poloměr oblouku	směr	poloha výměniku	druh pražců	zavěr	přestavnik	snímač polohy	zámk v záhlaví polosa	zámk v nastup polosa	poznámka
1	8,077	J	UIC60	1:12	500	L	p	b	č	EPN	1			
2	7,975	J	UIC60	1:12	500	L	p	b	č	EPN	1			
3	7,969	J	UIC60	1:12	500	P	I	b	č	EPN	1			
4	7,868	J	UIC60	1:12	500	P	I	b	č	EPN	1			
5	7,853	J	UIC60	1:12	500	L	I	b	č	EPN	2			
6	7,853	J	UIC60	1:12	500	P	p	b	č	EPN	2			
7	6,866	J	UIC60	1:12	500	P	I	b	č	EPN	1			
8	6,866	J	UIC60	1:12	500	L	p	b	č	EPN	1			
9	6,765	J	UIC60	1:12	500	P	p	b	č	EPN	1			
10	6,765	J	UIC60	1:12	500	L	I	b	č	EPN	1			
11	6,655	J	UIC60	1:12	500	P	I	b	č	EPN	1			
12	6,553	J	UIC60	1:12	500	P	I	b	č	EPN	1			
13	6,553	J	UIC60	1:12	500	L	p	b	č	EPN	1			
14	6,446	J	UIC60	1:12	500	L	p	b	č	EPN	1			
Vk1	-	-	-	-	-	-	-	-	-	EPN				
Vk2	-	-	-	-	-	-	-	-	-	EPN				

© Mott MacDonald

Tento dokument smí být užíván pouze osobou, která si jej objednala, a to pro účely a činnosti, pro které byl Zhotovitelem zpracován. Tento dokument nesmí být jakkoli užíván jinými osobami bez předchozího souhlasu Zhotovitele a osoby, která si jeho zpracování objednala.

Přehled revizí přílohy				
2	15.04.2021	MCa	Úprava rozhraní a technologické části	LMu MCa
1	15.12.2020	MCa	První vydání DÚR	LMu MCa
Rev.	Datum	Vypracoval	Popis obsahu revize	Kontr. Schv.
Objednatel Správa železnic, státní organizace Dlážděná 1003/7, CZ 110 00 Praha 1 Stavební správa západ Sokolovská 1955/278, CZ 190 00 Praha 9 www.spravazeleznic.cz				
Zhotovitel Vedoucí společnosti Mott MacDonald CZ, spol. s r.o. Národní 984/15 CZ 110 00 Praha 1 +420 221 412 800 www.motmac.com				
Společnost „MM-Prodex: Kanin - Chlumec“ Společník 1 MOTT MACDONALD LIMITED Národní 984/15 CZ 110 00 Praha 1 +420 221 412 800 www.motmac.com				
Společník 2 VALBEK&PRODEX, spol. s r.o. V Olšinách 2300/75, 100 00 Praha 10 +420 277 007 726, www.valbek.eu				
Zpracovatel části VALBEK&PRODEX, spol. s r.o. V Olšinách 2300/75 CZ 100 00 Praha 10 +420 277 007 726 www.valbek.eu				
Akce Modernizace trať. úseku odb. Kanin - Chlumec nad Cidlinou (včetně)				
Část dokumentace D.1 DOKUMENTACE OBJEKTŮ - TECHNOLOGICKÁ ČÁST D.1.1 ŽELEZNIČNÍ ZABEZPEČOVACÍ ZAŘÍZENÍ				
Název přílohy Žst. Dobšice - Libněves, situační schéma - nový stav			Stupeň dokumentace Měřitko Formát Datum	DÚR - 6 A4 viz výše
Manažer projektu	Ing. Michal Babič	Ing. Marcel Caltik	Vypracoval	Ing. Matej Bencko
Koordinátor profese	Ing. Marcel Caltik	Ing. Marcel Caltik	Kontroloval	Ing. Lubomir Murga
Odpov. projektant	Ing. Marcel Caltik	Ing. Marcel Caltik	Schválil	Ing. Marcel Caltik
Číslo dokumentu 386583-PDX-ZAB-D_1_1-3.8			Revize 2	Číslo dokumentace D.1.1
				Číslo přílohy 3.8