


KONCEPT NAPÁJENÍ ROZVODŮ 22 kV

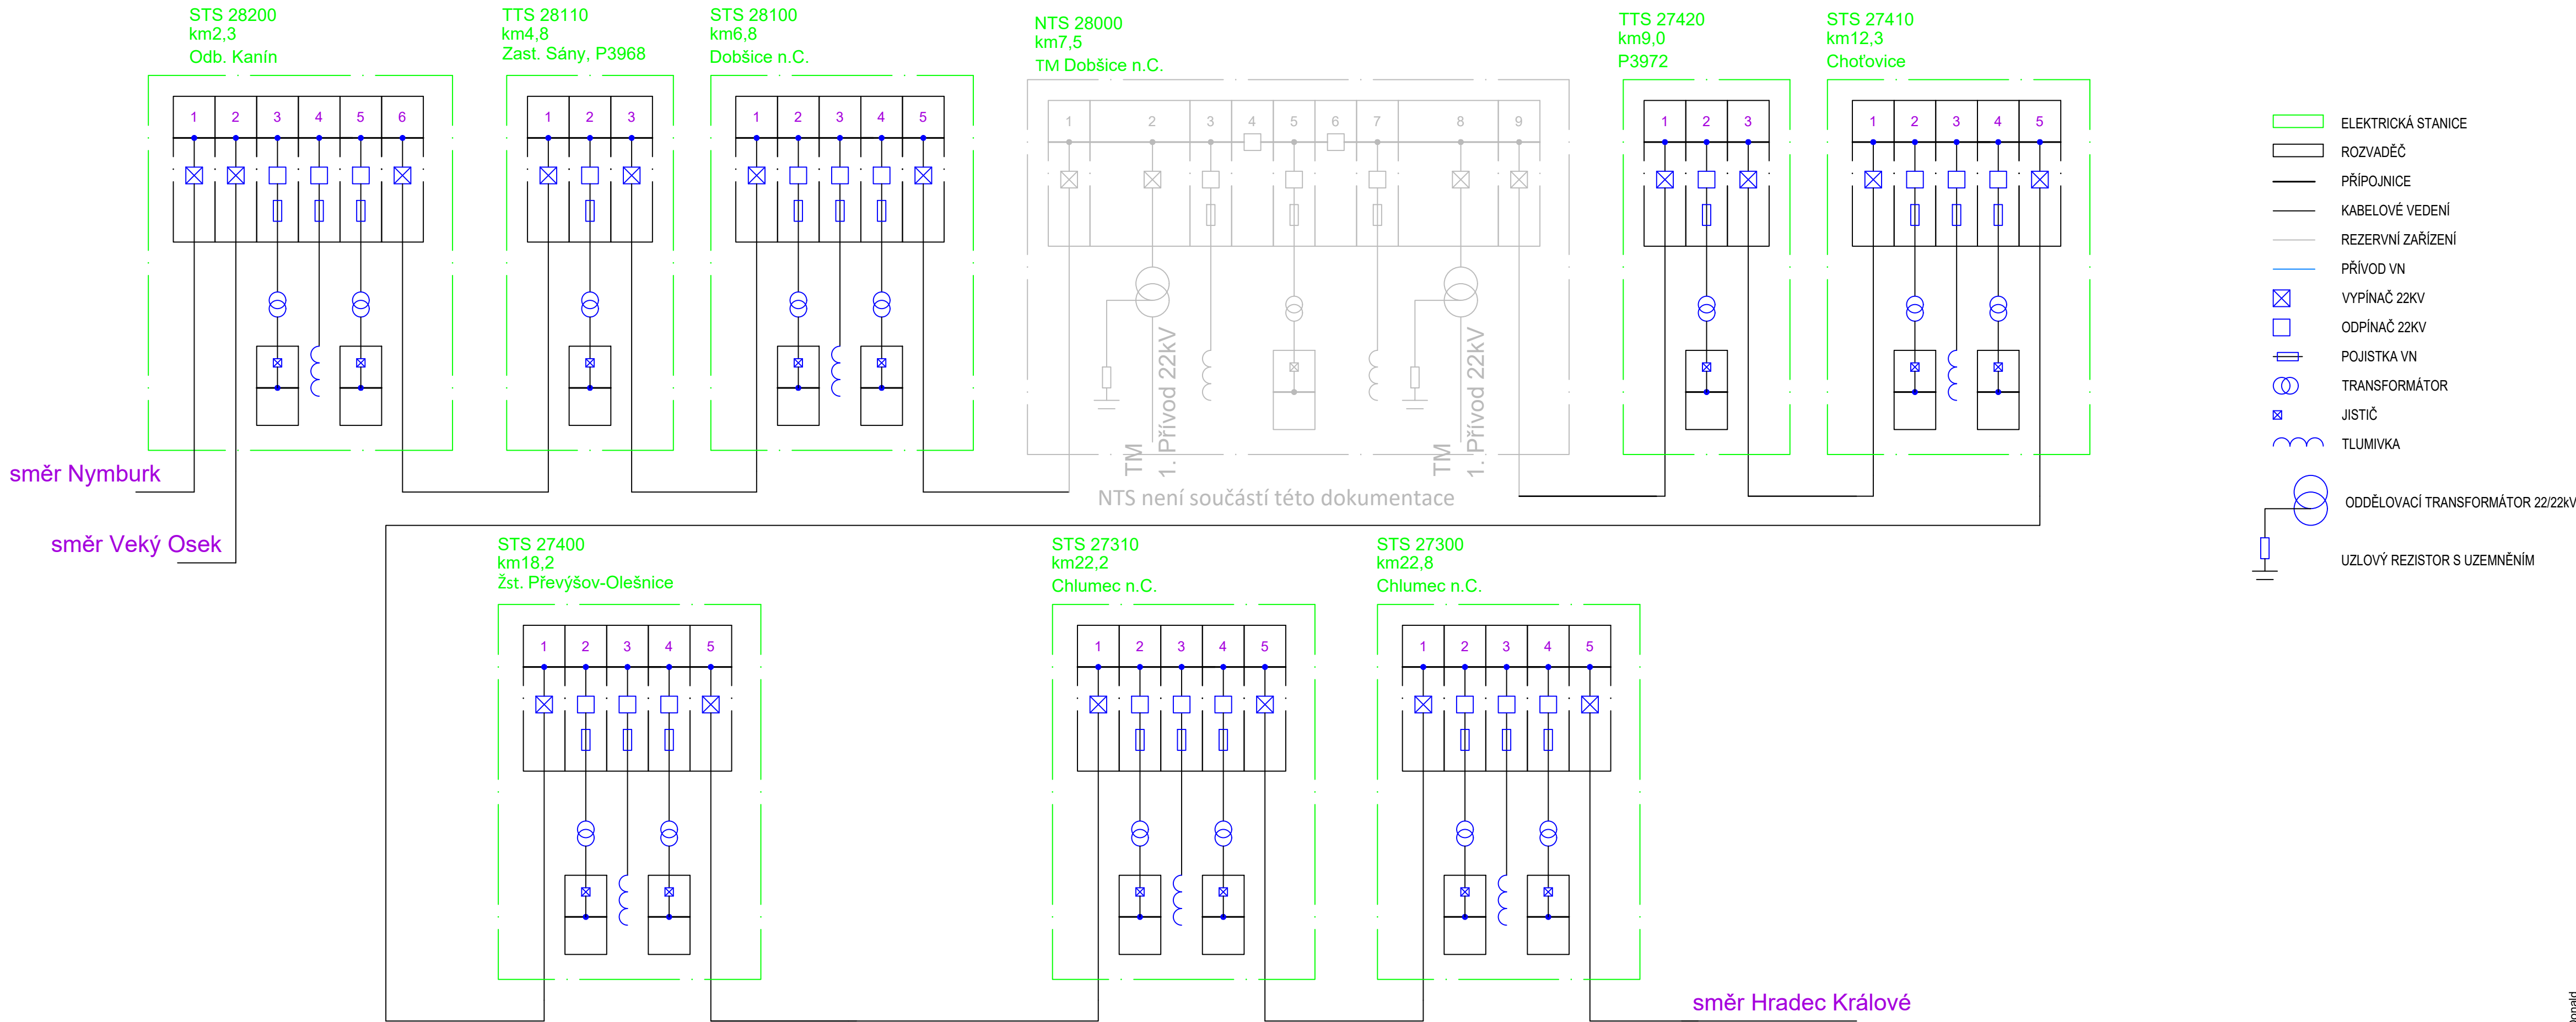

Výškový systém Bpv
Souřadný systém S-JTSK

| Přehled revizí přílohy | | | | | |
|------------------------|------------|------------|--|--------|-------|
| 2 | 15.4.2021 | JNi | Úprava rozhraní staveb a technologické části | VČu | PLa |
| 1 | 15.12.2020 | JNi | První vydání DÚR | VČu | PLa |
| Rev. | Datum | Vypracoval | Popis obsahu revize | Kontr. | Schv. |

| | | | | | |
|--|--|--|---|--|--|
| Objednatel Správa železnic, státní organizace Dlážděná 1003/7, CZ 110 00 Praha 1 Stavební správa západ Sokolovská 1955/278, CZ 190 00 Praha 9 www.spravazeleznic.cz | | |  | | |
|--|--|--|---|--|--|

| | | | | | |
|--|--|--|--|---|--|
| Zhotovitel Vedoucí společnosti Mott MacDonald CZ, spol. s r.o. Národní 984/15 CZ 110 00 Praha 1 +420 221 412 800 www.mottmac.com | | Společnost „MM-Prodex: Kanín - Chlumec“ Společník 1 MOTT MACDONALD LIMITED Národní 984/15 CZ 110 00 Praha 1 +420 221 412 800 www.mottmac.com | | Společník 2 VALBEK&PRODEX, spol. s r.o. V Olšinách 2300/75, 100 00 Praha 10 +420 277 007 726, www.valbek.eu  | |
|--|--|--|--|---|--|

| | | | |
|--|--|--|--|
| Zpracovatel části  | | VALBEK&PRODEX, spol. s r.o. V Olšinách 2300/75 CZ 100 00 Praha 10 +420 277 007 726 www.valbek.eu | |
|--|--|--|--|

| | |
|--|--|
| Akce Modernizace trať. úseku odb. Kanín - Chlumec nad Cidlinou (včetně) | |
|--|--|

| | |
|--|--|
| Část dokumentace D - TECHNOLOGICKÁ ČÁST D.1.3 - SILNOPROUDÁ TECHNOLOGIE VČETNĚ DŘT D.1.3.5 - Technologie transformačních stanic vn/nn | |
|--|--|

| | | | | |
|---|---------------------|--|-----------------------------|----------------------|
| Název přílohy Celkové přehledové schéma | | Stupeň dokumentace Měřítka Formát Datum | DÚR - A4 viz výše | |
| Manažer projektu | Ing. Michal Babič | Vypracoval | Ing. Jaroslav Nitka | |
| Koordinátor profese | Ing. Jaroslav Nitka | Kontroloval | Ing. Vladimír Čulen | |
| Odpov. projektant | Ing. Jaroslav Nitka | Schválil | Ing. Petr Lastovecký | |
| Číslo dokumentu 386583-PDX-TTS-D_1_3_5-003 | | Revize 1 | Část dokumentace D.1.3.5 | Číslo přílohy 004 |

© Mott MacDonald
Tento dokument smí být užíván pouze osobou, která si jej objednala, a to pro účely a činnosti, pro které byl Zhotovitelem zpracován.
Tento dokument nesmí být jakkoliv užíván jinými osobami bez předchozího souhlasu Zhotovitele a osoby, která si jeho zpracování objednala.