

KRAJ  
KATASTRÁLNÍ ÚZEMÍ

Královéhradecký  
Chlumeck nad Cidlinou

Královéhradecký  
Chlumeck nad Cidlinou

PODÉLNÝ PROFIL  
KOLEJ Č. 1 - SMĚR MĚSTEC KRÁLOVÉ  
M 1:1000/100

CHLUMEC NAD CIDLINOU

HRADEC KRÁLOVÉ

MĚSTEC KRÁLOVÉ

Niveleta TK  
Niveleta stávající TK  
Niveleta terénu  
PTŽS  
související SO - mosty  
příkop vlevo  
příkop vpravo  
příkop oboustranný  
trativod vlevo  
trativod vpravo  
trativod oboustranný  
  
hladina Q100  
hladina podzemní vody  
  
křížení inž. sítí  
  
kóty dna odvodnění

PŘÍKOP vlevo

PŘÍKOP vpravo

POLOHA DOPRAVEN a ZASTÁVEK

KÓTY TK

ROZDÍL VÝŠEK (zdvih/pokles)

KÓTY STÁVAJÍCÍ TK


SROVNÁVACÍ ROVINA

STANIČENÍ





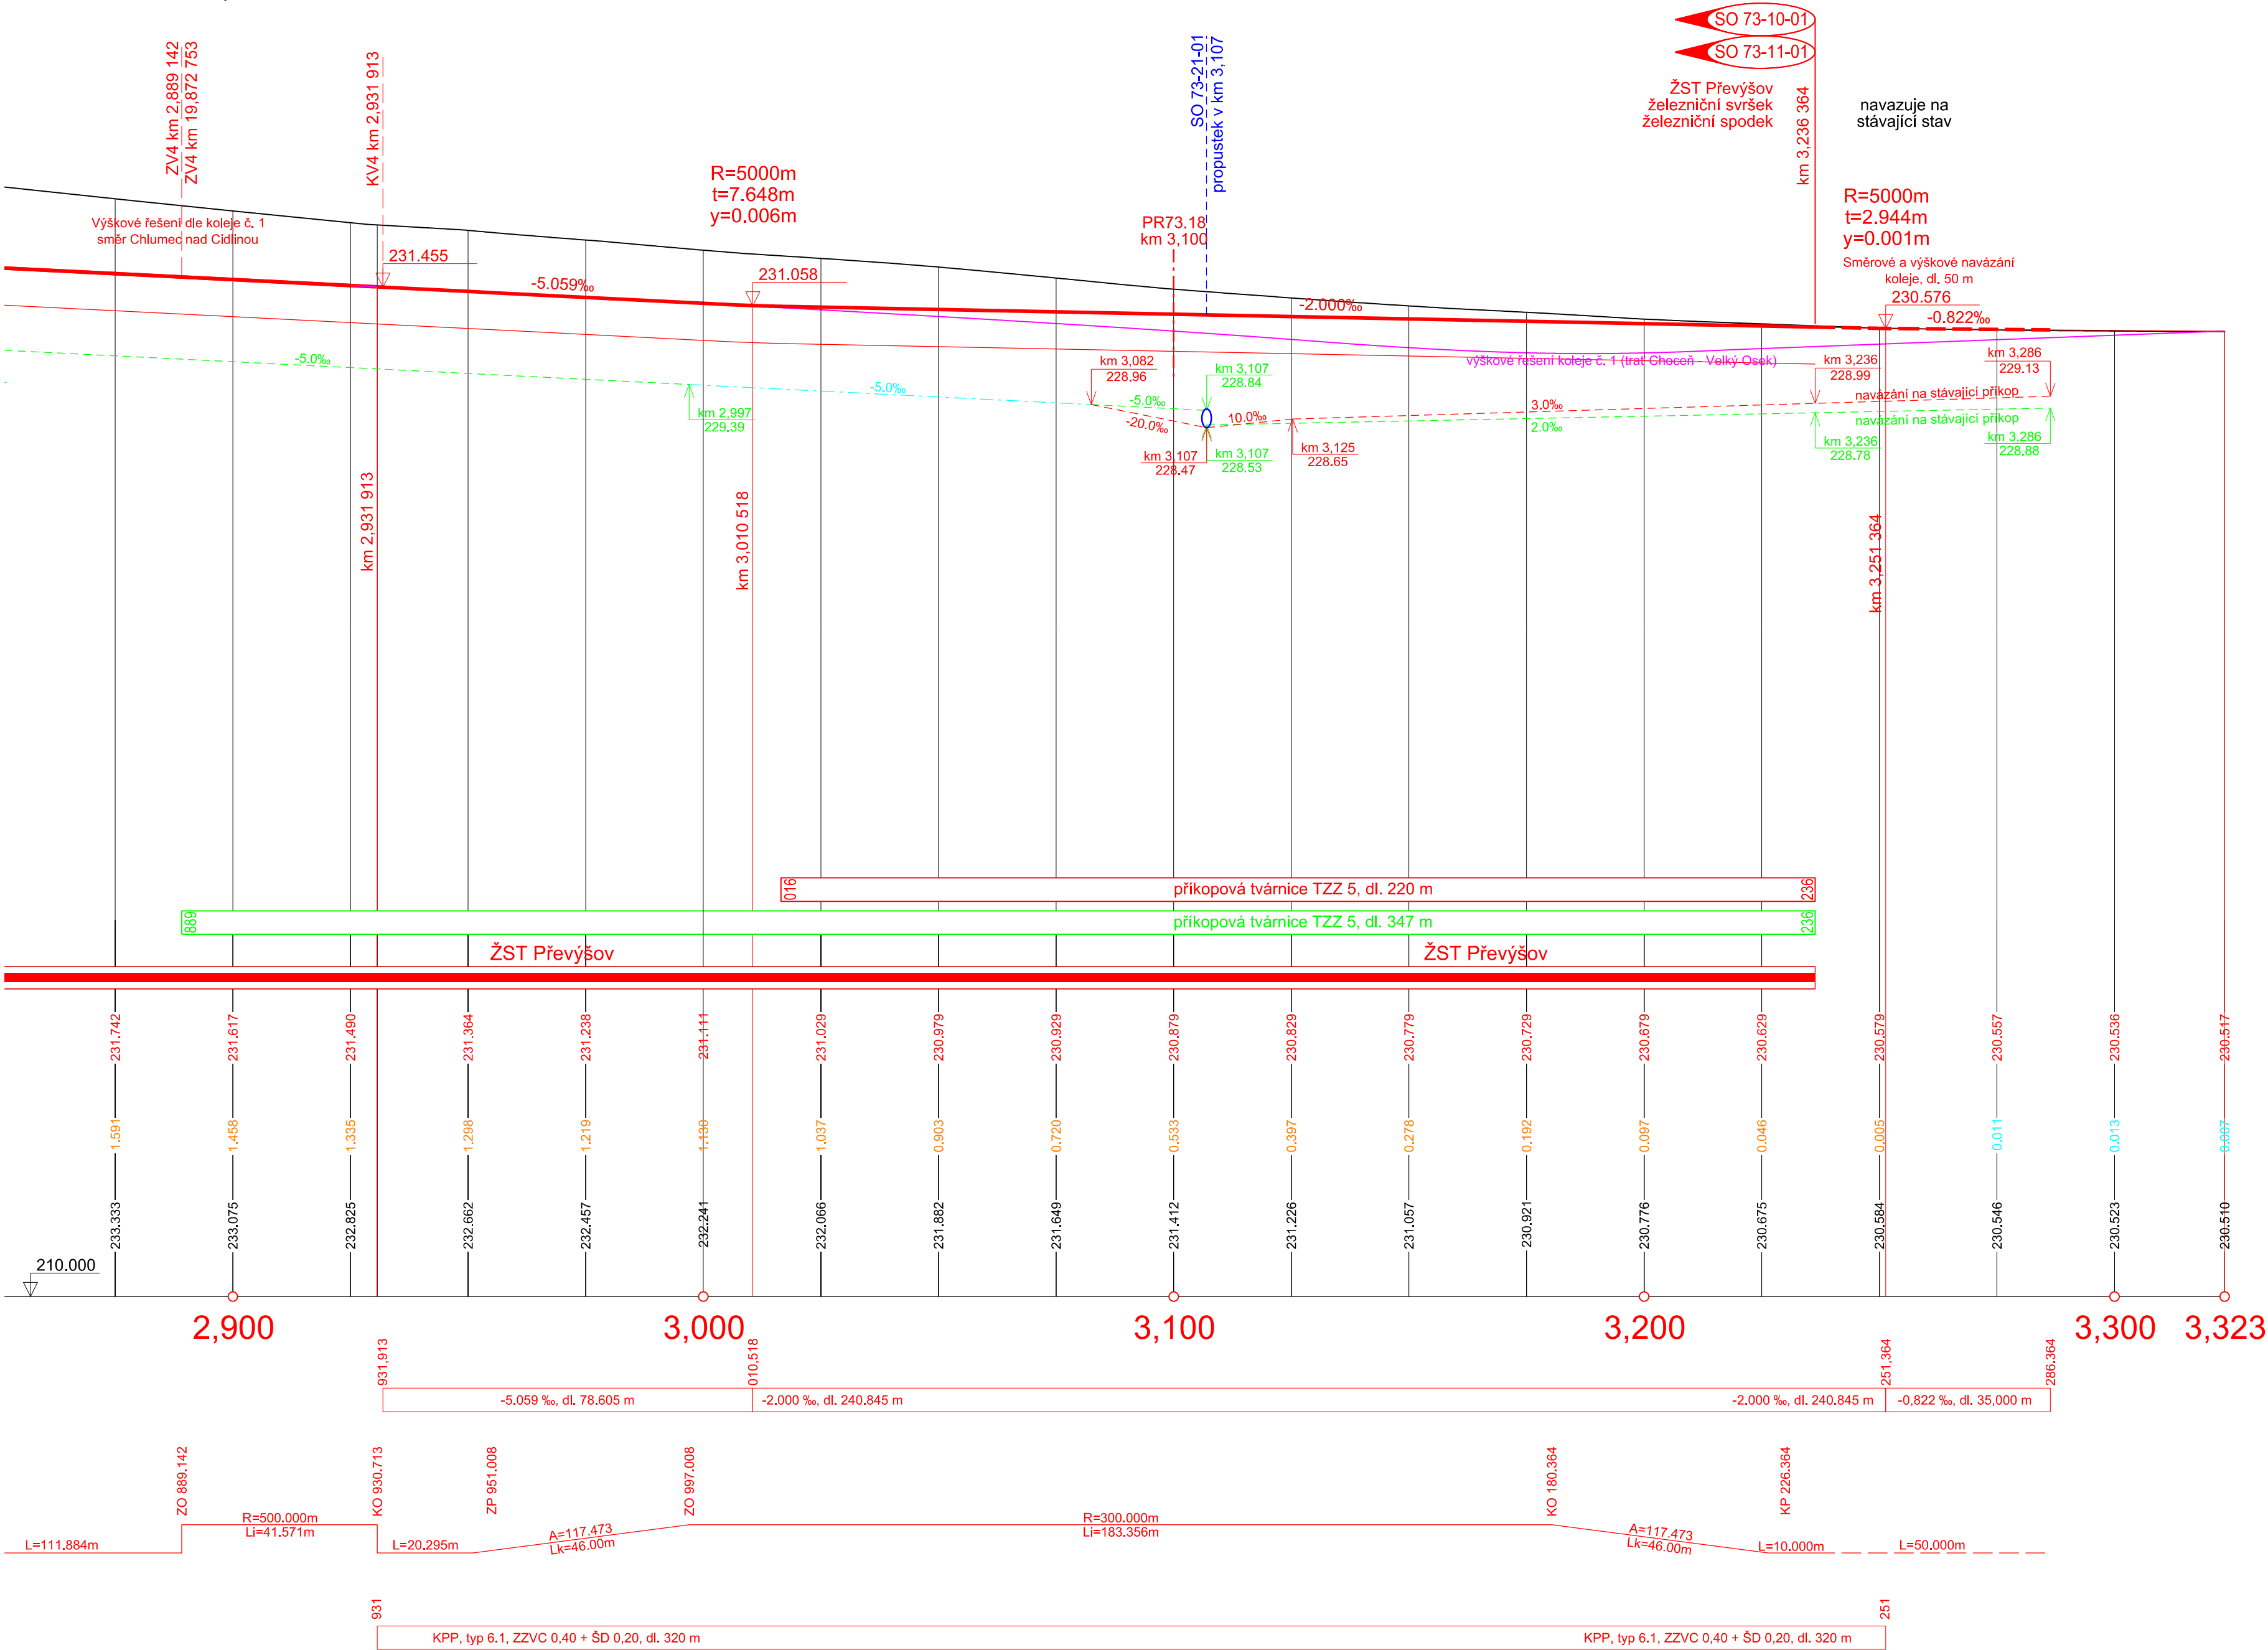

SKLONOVÉ POMĚRY

SMĚROVÉ POMĚRY

SKLADBA PRAŽCOVÉHO PODLOŽÍ



Výškový systém Bpv  
Souřadný systém S-JTSK

Přehled revizí přílohy					
1	15.12.2020	JSu	První vydání DÚR	JNo	MBa
Rev.	Datum	Vypracoval	Popis obsahu revize	Kontr.	Schv.
Objednatel					
Správa železnic, státní organizace Dlážděná 1003/7, CZ 110 00 Praha 1 Stavební správa západ Sokolovská 1955/278, CZ 190 00 Praha 9 www.spravazeleznic.cz				 <b>SPRÁVA ŽELEZNIC</b>	
Zhotovitel		Společnost „MM-Prodex: Kanin - Chlumeck“		Společnost 2	
Vedoucí společnosti Mott MacDonald CZ, spol. s r.o. Národní 984/15 CZ 110 00 Praha 1 +420 221 412 800 www.mottmac.com		MOTT MACDONALD LIMITED Národní 984/15 CZ 110 00 Praha 1 +420 221 412 800 www.mottmac.com		VALBEK&PRODEX, spol. s r.o. V Olšinách 2300/75, 100 00 Praha 10 +420 277 007 726, www.valbek.eu	
					
Zpracovatel části				Mott MacDonald CZ, spol. s r.o. Národní 984/15 CZ 110 00 Praha 1 +420 221 412 800 www.mottmac.com	
					
Akce					
Modernizace trať. úseku odb. Kanin - Chlumeck nad Cidlinou (včetně)					
Část dokumentace					
D.2		DOKUMENTACE OBJEKTŮ - STAVEBNÍ ČÁST			
D.2.1		INŽENÝRSKÉ OBJEKTY			
D.2.1.1		Železniční svršek a spodek			
Název přílohy			Stupeň dokumentace		DÚR
Podélný profil, Městec Králové			Měřítko		1:1000/100
			Formát		8 A4
			Datum		viz výše
Manažer projektu		Ing. Michal Babič	Vypracoval	Ing. Aleš Kuna	
Koordínátor profese		Ing. Jan Nový	Kontroloval	Ing. Jan Nový	
Odpov. projektant		Ing. Jan Nový	Schválil	Ing. Michal Babič	
Číslo dokumentu			Revize	Část dokumentace	Číslo přílohy
386583-MMCZ-KOL-D_2_1_1-003s			1	D.2.1.1	003s

© Mott MacDonald  
Tento dokument smí být užíván pouze osobou, která si jej objednala, a to pro účely a činnosti, pro které byl Zhotovitelem zpracován.  
Tento dokument nesmí být jakkoliv užíván jinými osobami bez předchozího souhlasu Zhotovitele a osoby, která si jeho zpracování objednala.