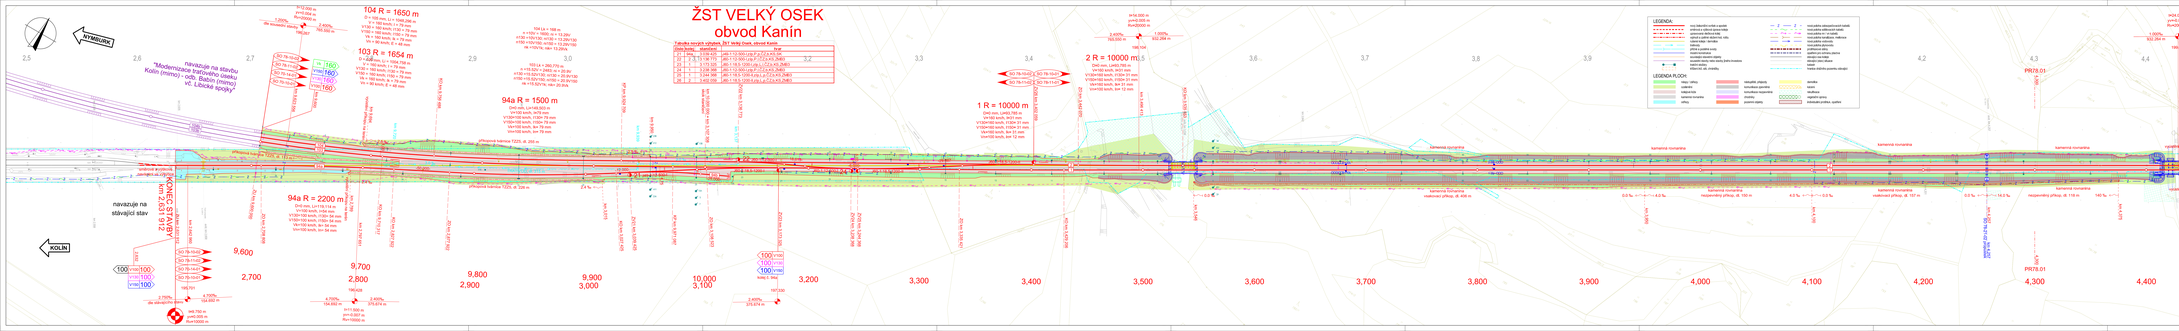
ŽST VELKÝ OSEK
obvod Kanín
KYNŠPERK
KOLÍN
HRADEC KRÁLOVÉ
navazuje na stávající stav
navazuje na stavbu "Modernizace traťového úseku Kolín (mimo) - odb. Bašin (mimo) vč. Libické spojky"
104 R = 1650 m
103 R = 1654 m
94a R = 1500 m
94a R = 2200 m
1 R = 10000 m
2 R = 10000 m
Přejezdová kolejnice T220, dl. 220 m
Přejezdová kolejnice T220, dl. 330 m
Přejezdová kolejnice T220, dl. 198 m
PK78.01
PK78.01
9,600
2,700
9,700
2,800
9,800
2,900
9,900
3,000
10,000
3,100
3,200
3,300
3,400
3,500
3,600
3,700
3,800
3,900
4,000
4,100
4,200
4,300
4,400
4,500
2,600
2,6
2,7
2,8
2,9
3,0
3,1
3,2
3,3
3,4
3,5
3,6
3,7
3,8
3,9
4,0
4,1
4,2
4,3
4,4
4,5
kamenná rovnanina
kamenná rovnanina
kamenná rovnanina