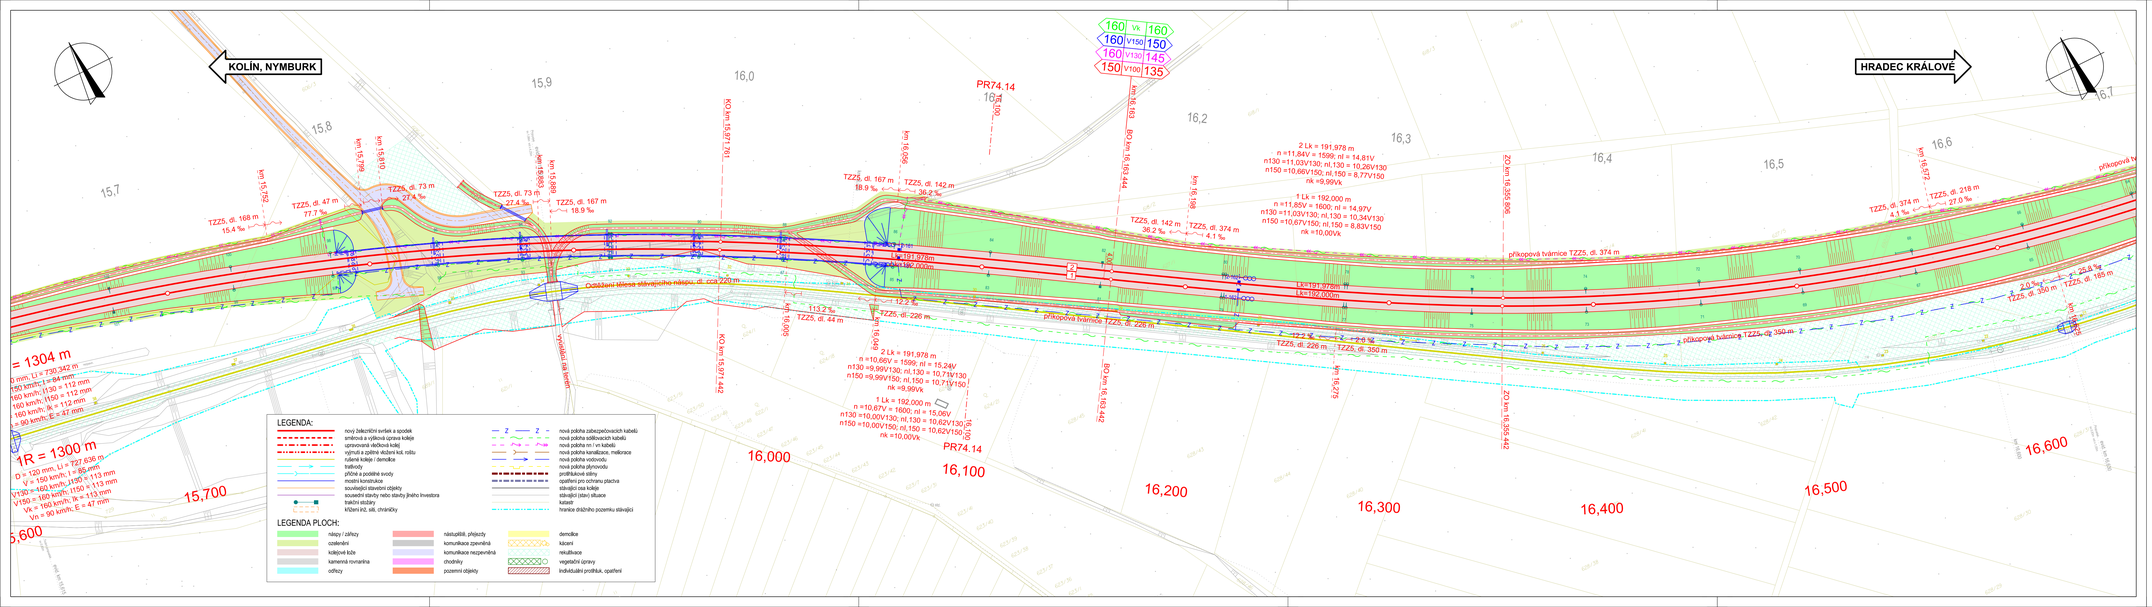

KLAD VÝKRESŮ

