


ŽST Kolín      ŽST Velký Osek      Zast. Sány      Zast. Dobšice n. C.      ŽST Dobšice-Libněves      TM Dobšice      Odb. Choťovice      Zast. Převýšov      Výh. Převýšov-les      ŽST Městec Králové      ŽST Chlumeč nad Cidlinou      ŽST Nový Bydžov

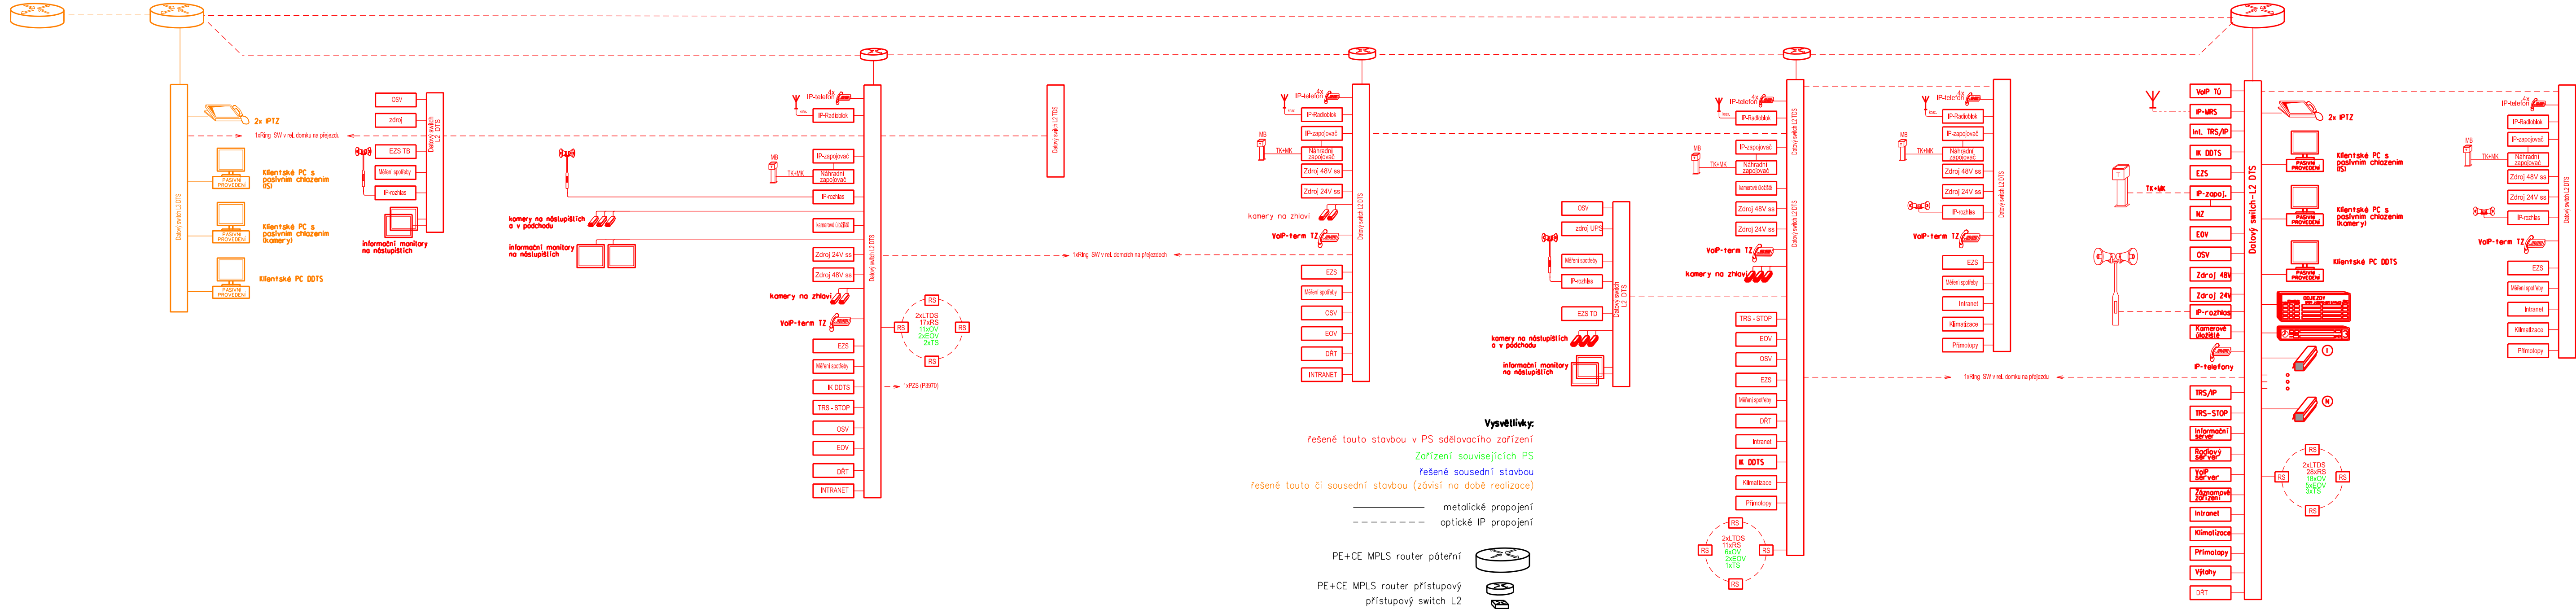

Výškový systém Bpv  
Souřadný systém S-JTSK

Přehled revizí přílohy					
1	15.12.2020	PBe	První vydání DÚR	TSt	TSt
Rev.	Datum	Vypracoval	Popis obsahu revize	Kontr.	Schv.

Objednatel		Správa železnic, státní organizace Dlážděná 1003/7, CZ 110 00 Praha 1 Stavební správa západ Sokolovská 1955/278, CZ 190 00 Praha 9 www.spravazeleznic.cz			
------------	--	--	--	--	--

Zhotovitel		Společnost „MM-Prodex: Kanín - Chlumeč“			
	Vedoucí společnosti Mott MacDonald CZ, spol. s r.o. Národní 984/15 CZ 110 00 Praha 1 +420 221 412 800 www.mottmac.com		Společník 1 MOTT MACDONALD LIMITED Národní 984/15 CZ 110 00 Praha 1 +420 221 412 800 www.mottmac.com		Společník 2 VALBEK&PRODEX, spol. s r.o. V Olšinách 2300/75, 100 00 Praha 10 +420 277 007 726, www.valbek.eu

Zpracovatel části	VALBEK&PRODEX, spol. s r.o. V Olšinách 2300/75 CZ 100 00 Praha 10 +420 277 007 726 www.valbek.eu
-------------------	--

Akce	Modernizace trať. úseku odb. Kanín - Chlumeč nad Cidlinou (včetně)
------	--

Část dokumentace	
D.1	DOKUMENTACE OBJEKTŮ - TECHNOLOGICKÁ ČÁST
D.1.2	ŽELEZNIČNÍ SDĚLOVACÍ ZAŘÍZENÍ

Název přílohy		Stupeň dokumentace		DÚR	
Blokové schéma sdělovacího zařízení		Měřítka		-	
		Formát		05 A4	
		Datum		viz výše	
Manažer projektu	Ing. Michal Babič		Vypracoval	Ing. František Zimmermann	
Koordinátor profese	Ing. Petr Steiner		Kontroloval	Ing. Petr Benedikt	
Odpov. projektant	Ing. Tomáš Stanko		Schválil	Ing. Tomáš Stanko	
Číslo dokumentu		Revize		Číslo přílohy	
386583-PDX-SDE-D_1_2-002		1		D.1.2	
				0002	

© Mott MacDonald  
Tento dokument smí být užíván pouze osobou, která si jej objednala, a to pro účely a činnosti, pro které byl Zhotovitelem zpracován.  
Tento dokument nesmí být jakkoliv užíván jinými osobami bez předchozího souhlasu Zhotovitele a osoby, která si jeho zpracování objednala.