


DETAIL SKLENĚNÉ MARKÝZY

M 1:10

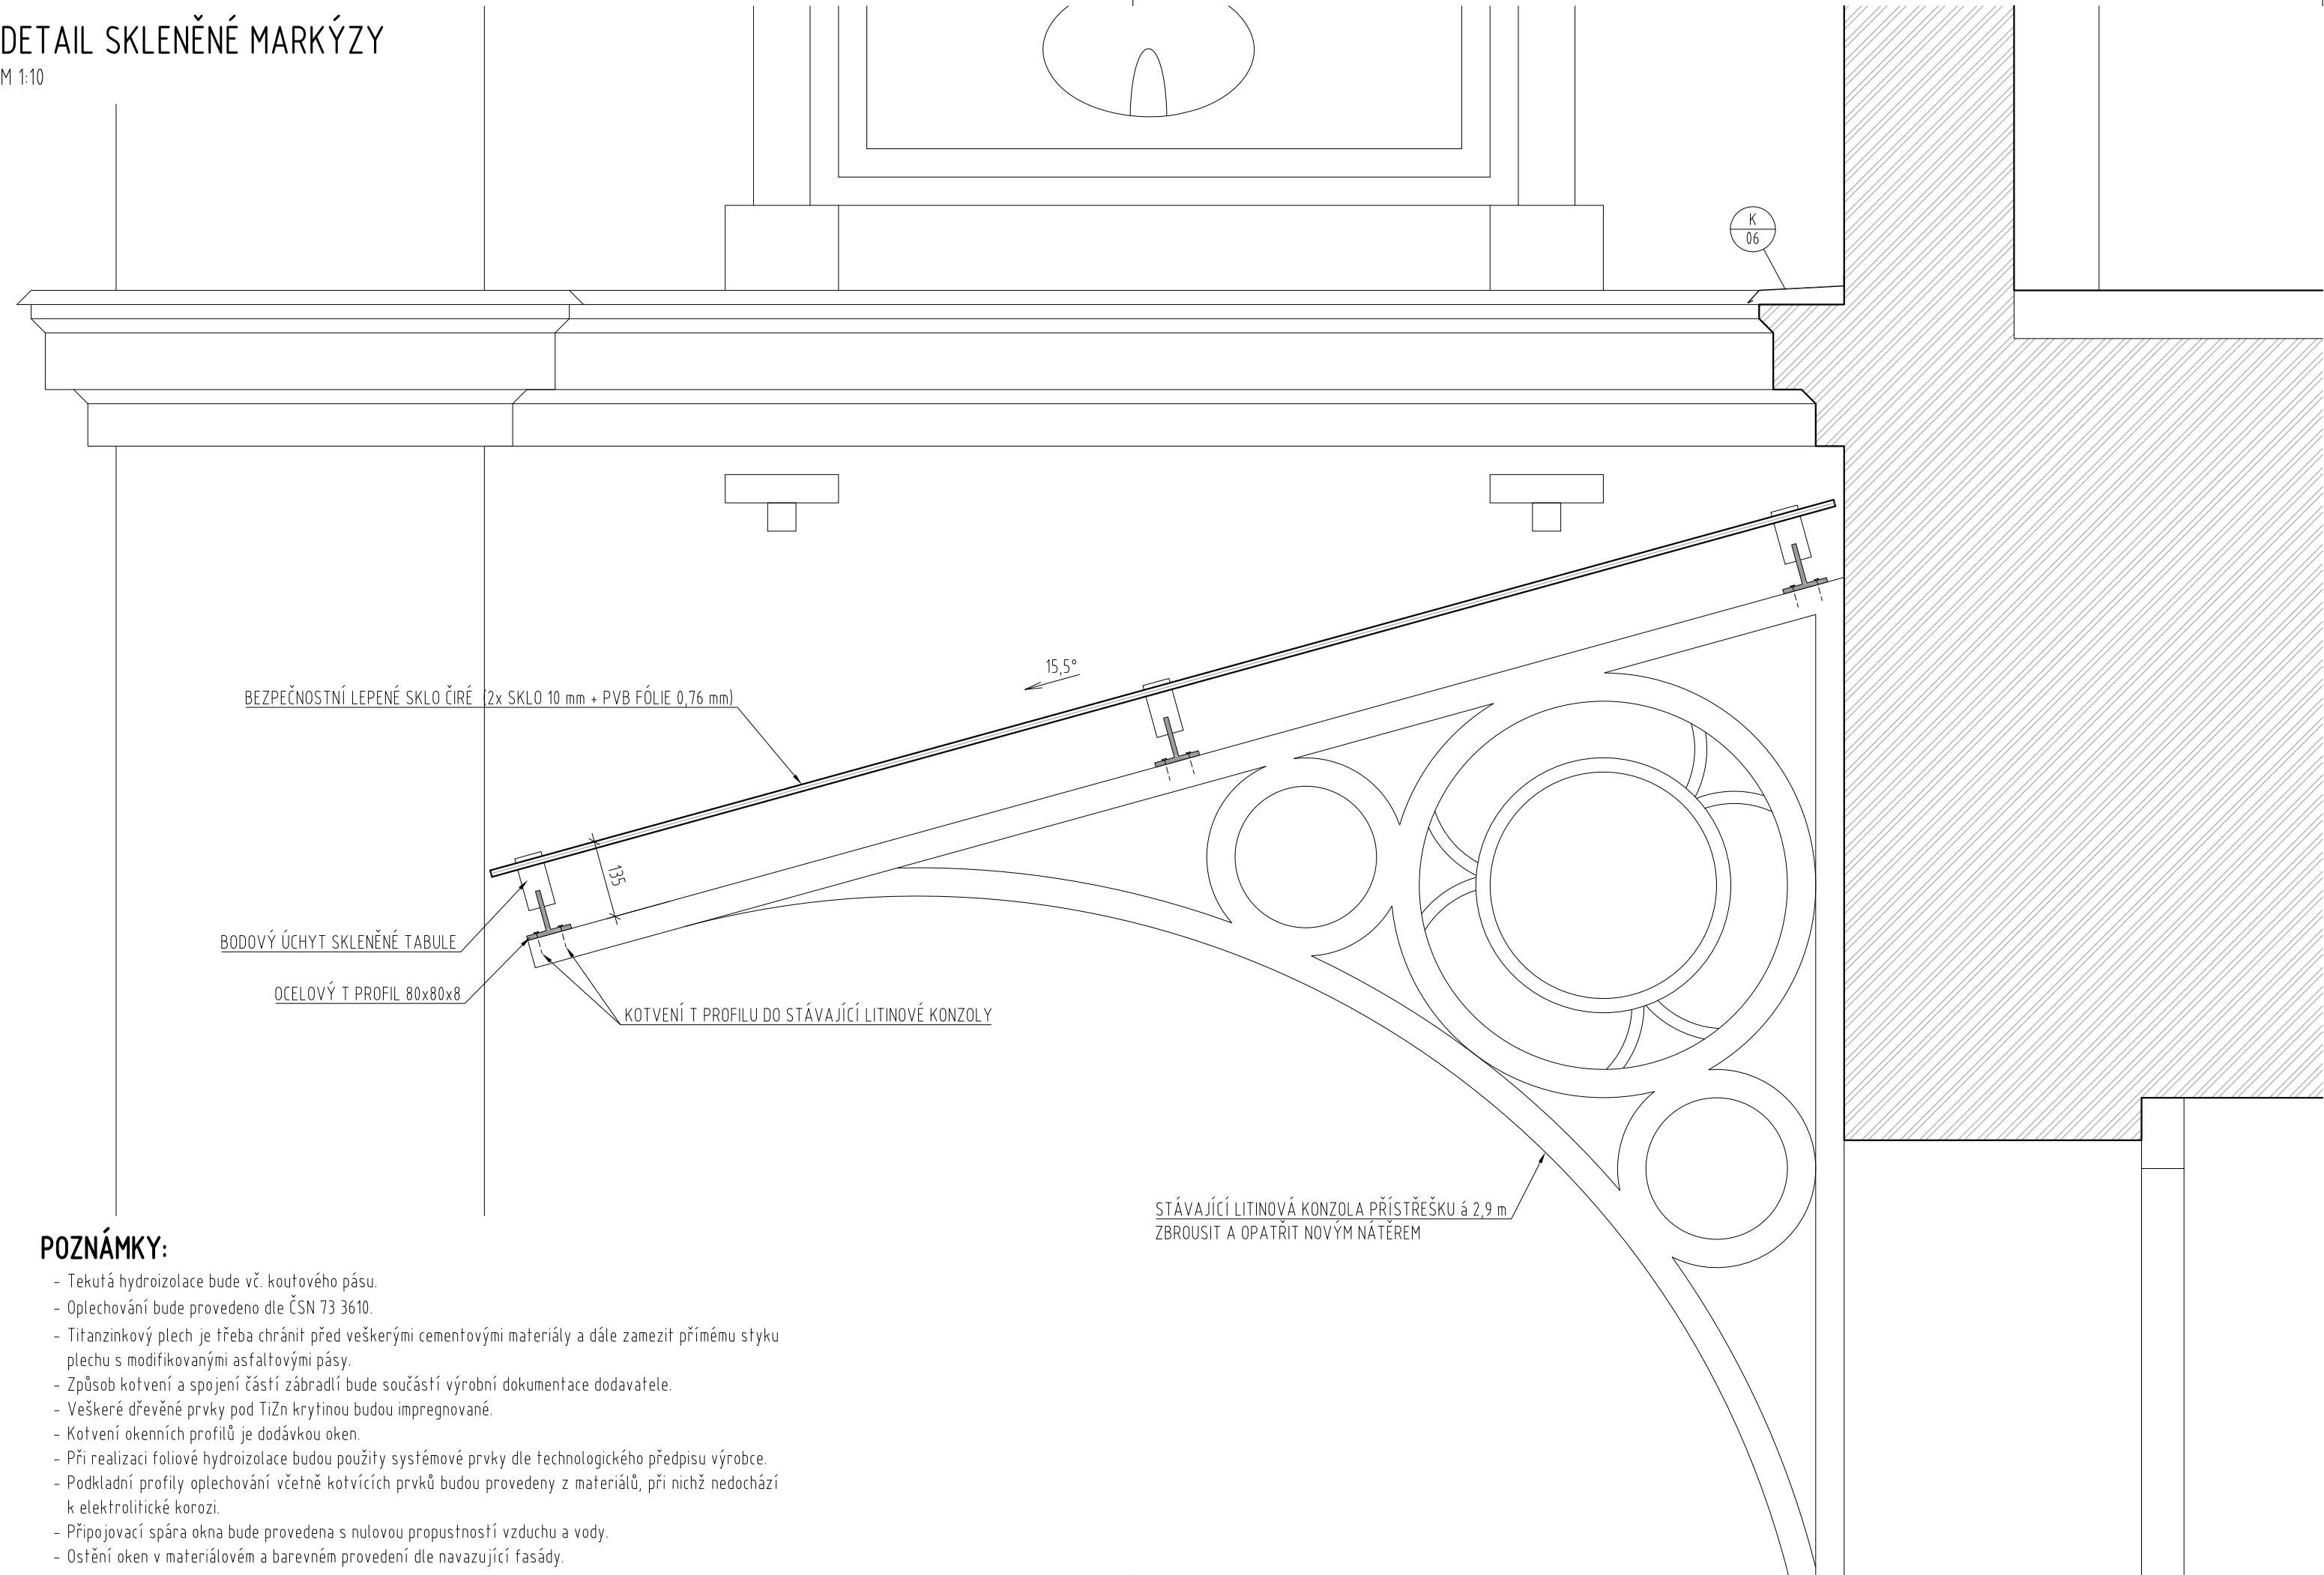

POZNÁMKY:

- Tekutá hydroizolace bude vč. koutového pásu.
- Oplechování bude provedeno dle ČSN 73 3610.
- Titanzinkový plech je třeba chránit před veškerými cementovými materiály a dále zamezit přímému styku plechu s modifikovanými asfaltovými pásy.
- Způsob kotvení a spojení částí zábradlí bude součástí výrobní dokumentace dodavatele.
- Veškeré dřevěné prvky pod TiZn krytinou budou impregnované.
- Kotvení okenních profilů je dodávkou oken.
- Při realizaci foliové hydroizolace budou použity systémové prvky dle technologického předpisu výrobce.
- Podkladní profily oplechování včetně kotvicích prvků budou provedeny z materiálů, při nichž nedochází k elektrolytické korozi.
- Připojovací spára okna bude provedena s nulovou propustností vzduchu a vody.
- Ostění oken v materiálovém a barevném provedení dle navazující fasády.

<div>Ministerstvo dopravy Státní fond dopravní infrastruktury</div> <div></div>			
Jiná ověření:		Paré:	
Orientační schéma:		Razítko oprávněné osoby:	
		<div>Podpis: _____ Datum: _____</div>	
Revize:	Datum:	Popis:	Kontroloval:
Stavebník/Investor:		<b>Správa železnic, státní organizace</b>	
Adresa:		Dlážděná 1003/7, 110 00 Praha 1	
Zástupce Investora:		Stavební správa západ	
Adresa:		Sokolovská 1995/278, 190 00 Praha 9	
		<div></div>	
Zhotovitel díla:		<b>APRIS 3MP s.r.o.</b>	
Adresa:		Baarova 231/36, 140 00 Praha 4	
Kontakt:		T: +420 261 260 358 E: apris@apris.cz	
		<div></div>	
Zhotovitel objektu:		<b>APRIS 3MP s.r.o.</b>	
Adresa:		Baarova 231/36, 140 00 Praha 4	
Kontakt:		T: +420 261 260 358 E: apris@apris.cz	
		<div></div>	
Hlavní projektant (HIP):		Ing. Vojtěch Hejl	Specialista: -
Název stavby/akce:		<b>REKONSTRUKCE VÝPRAVNÍ BUDOVY V ŽST. FRANTIŠKOVY LÁZNĚ</b>	
		Označení investora: S631700099	
		Označení zhotovitele: 2020052	
Název části:		Pozemní objekty výpravních budov a budov zastávek	
		Označení části: D.2.2.1	
Název objektu/dílčí části:		<b>Výpravní budova v žst. Františkovy Lázně</b>	
		Označení objektu/komplexu: SO 00-71-01.01	
Název přílohy:		Architektonicko-stavební řešení	
Název dílčí části přílohy:		Detail skleněné markýzy	
Odpovědný projektant:		Zpracovatel přílohy:	Měřítko: 1:10
Ing. arch. M. Tylšová		Bc. Yuriy Shelemba	Formáty: 3xA4
Kraj:		Katastrální území:	TUDU:
Karlovarský	Františkovy Lázně	0211J1	
		Smluvní datum zpracování: 13.6.2022	
Označení investora: S 6 3 1 7 0 0 0 9 9 - Stupeň dokumentace: Část: - P D P S - Objekt: D 2 2 0 1 - Podoba: S 0 0 0 7 1 0 1 - Příloha: 0 1 - Revize: 2 - 5 0 4 - P 0 1			