


ŘEZ F-F - STÁVAJÍCÍ STAV, BOURACÍ PRÁCE

M 1:50

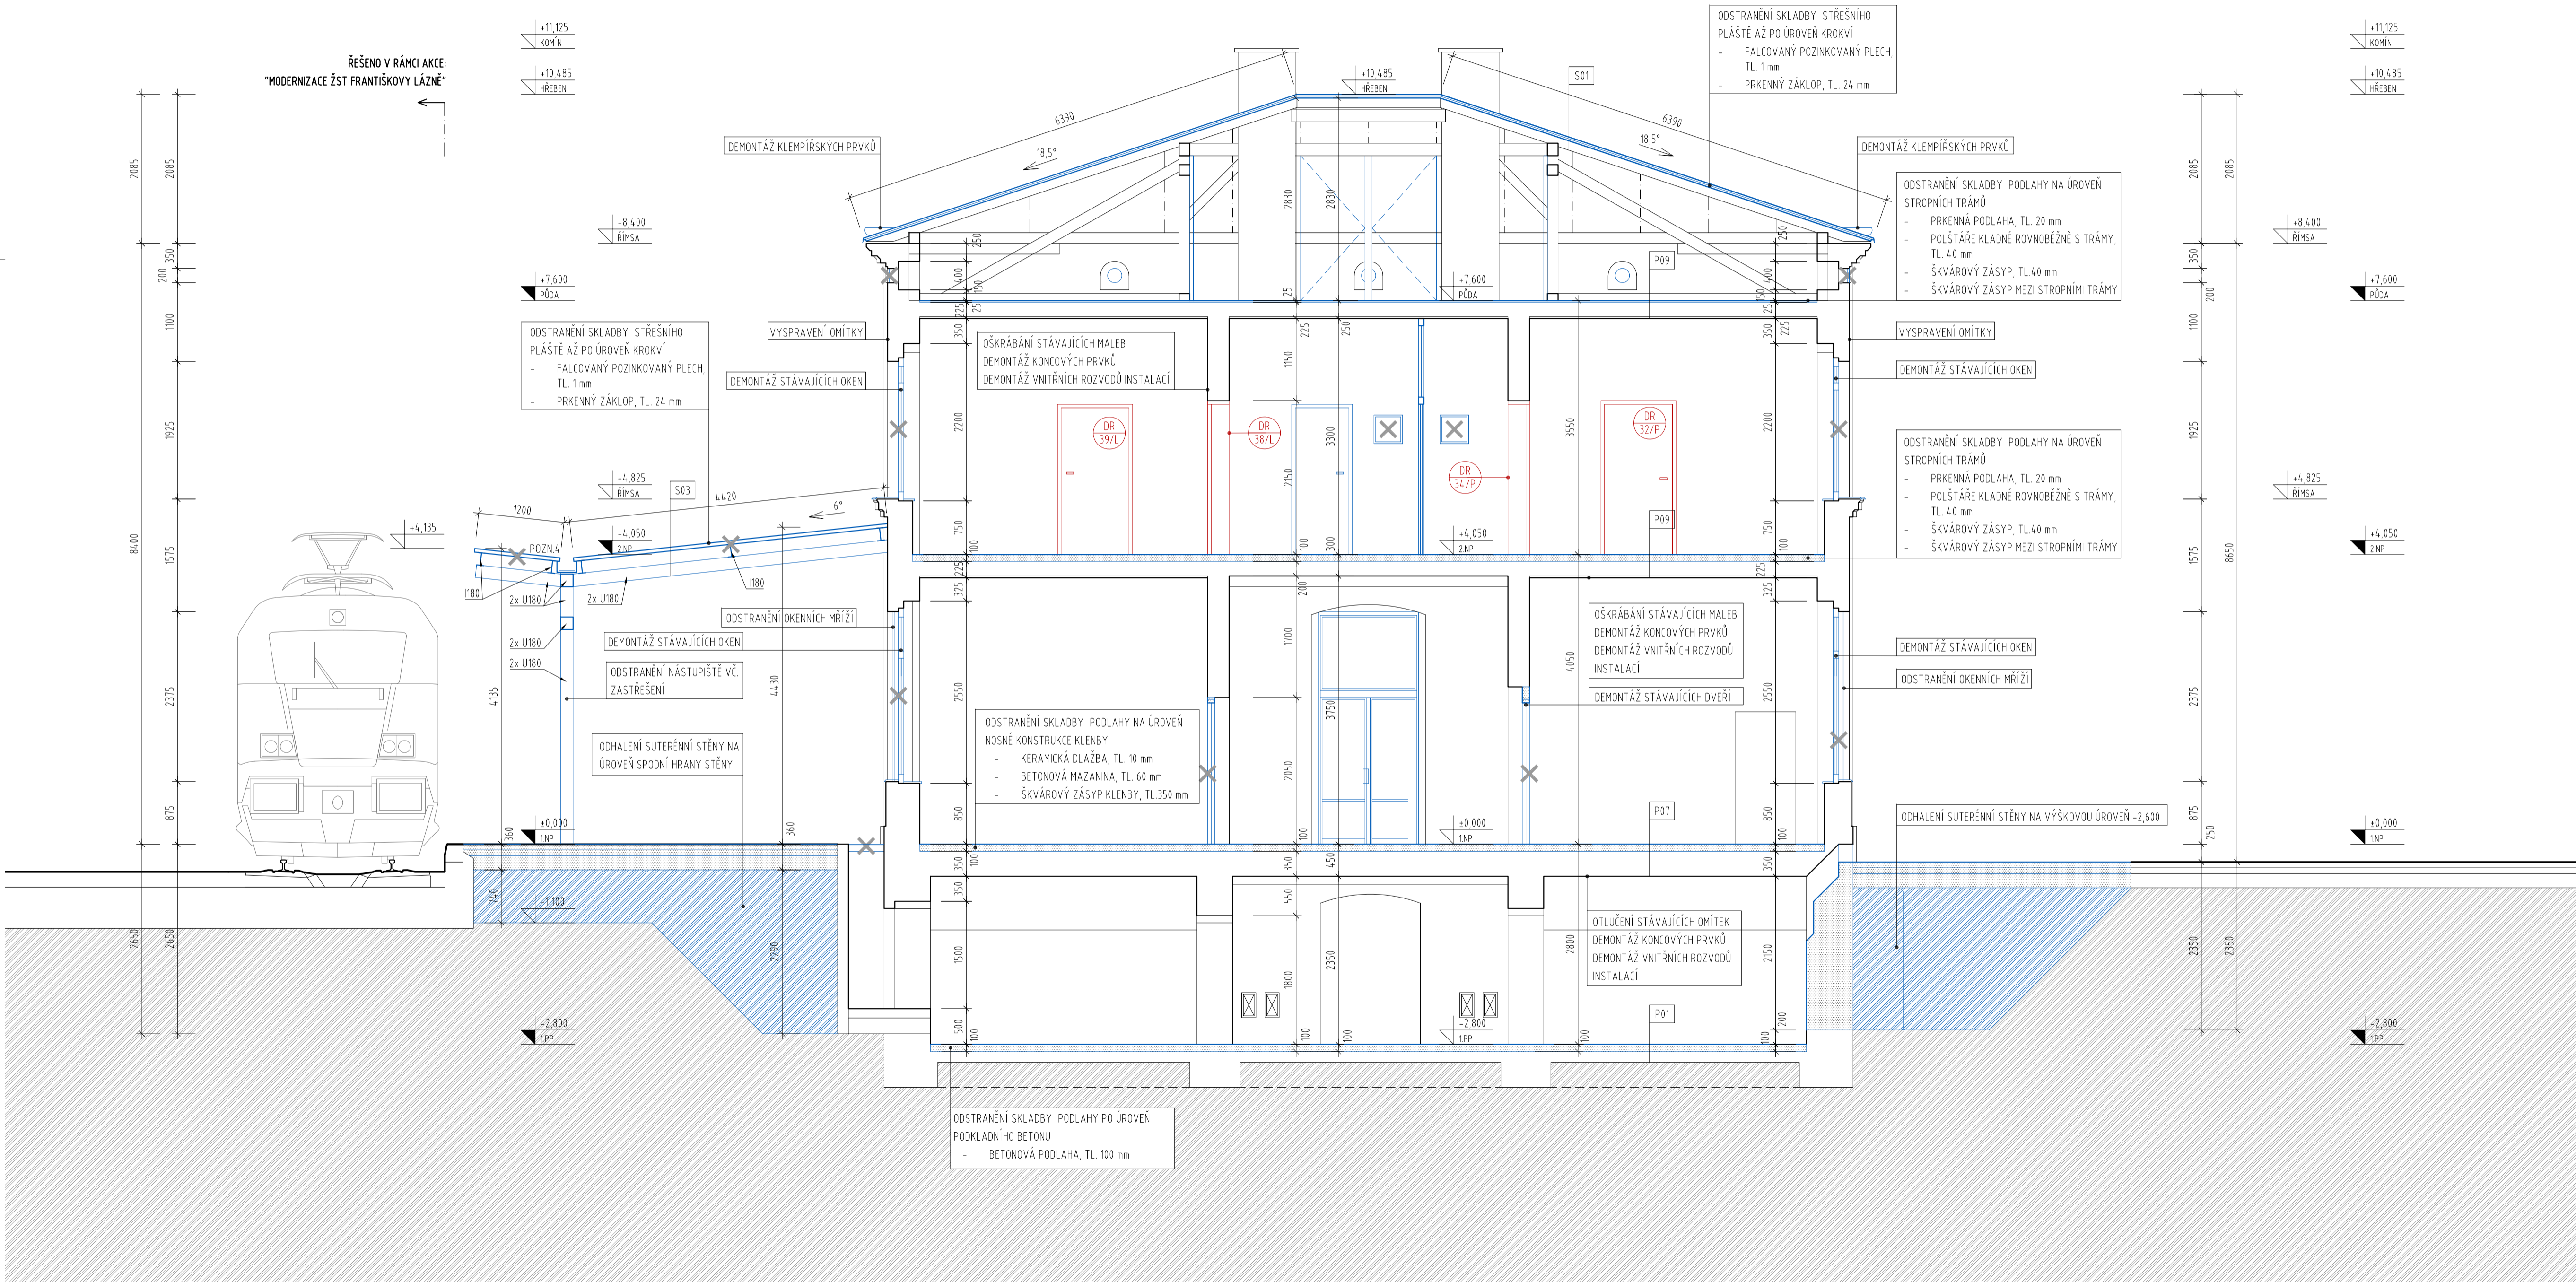

POZNÁMKY:

- POZN.1. ZASYPÁNÍ + ZHUTNĚNÍ SKLEPA DO VÝŠKOVÉ ÚROVNĚ -0,200 m.
- POZN.2. STÁVAJÍCÍ INSTALAČNÍ KANÁL MEZI HLAVNÍ BUDOVOU A SEVERNÍM / JIŽNÍM KŘÍDLEM O ROZMĚRECH 600x700 mm. BUDE VYČIŠTĚN A OPATŘEN NOVÝM POKLOPEM.
- POZN.3. STÁVAJÍCÍ PLECHOVÁ STŘECHA NAD HLAVNÍM VSTUPEM BUDE DEMONTOVÁNA. LITINOVÁ ZDOBNÁ KONZOLA BUDE ZACHOVÁNA, OBROUŠENA A OPATŘENA NOVÝM NÁTĚREM.
- POZN.4. DEMONTÁŽ ZASTŘEŠENÍ NÁSTUPÍŠTĚ V CELEM ROZSAHU VČETNĚ ZPEVNĚNÉ PLOCHY NÁSTUPÍŠTĚ ČCA DO HL. 1,0 m POD ÚROVĚN STÁVAJÍCÍHO TERÉNU.

Ministerstvo dopravy Státní fond dopravní infrastruktury	
Jiná ověření:	Paré:
Orientační schéma:	Razisko oprávněné osoby:
Revize:	Datum:
Datum:	Popis:
Podpis:	Datum:
Kontroloval:	
Stavebník/Investor: Správa železnic, státní organizace	
Adresa:	Dlážděná 1003/7, 110 00 Praha 1
Zástupce investora:	Stavební správa západ
Adresa:	Sokolovská 1995/278, 190 00 Praha 9
Zhotovitel díla:	APRIS 3MP s.r.o.
Adresa:	Baarova 231/36, 140 00 Praha 4
Kontakt:	T: +420 261 260 358 E: apris@apris.cz
Zhotovitel objektu:	APRIS 3MP s.r.o.
Adresa:	Baarova 231/36, 140 00 Praha 4
Kontakt:	T: +420 261 260 358 E: apris@apris.cz
Hlavní projektant (HJP):	Ing. Vojtěch Hejl
Specialista:	-
Název stavby/akce:	REKONSTRUKCE VÝPRVNÍ BUDOVY V ŽST. FRANTIŠKOVY LÁZNĚ
Označení investora:	5631700099
Označení zhotovitele:	2020052
Název části:	Pozemní objekty výpravních budov a budov zastávek
Označení části:	D.2.2.1
Název objektu/dílní části:	Výpravní budova v žst. Františkovy Lázně
Označení objektu/komplexu:	SO 00-71-01.01
Název přílohy:	Architektonicko-stavební řešení
Název dílní části přílohy:	Řez F-F - stávající stav, bourací práce
Odpovědný projektant:	Zpracovatel přílohy:
Ing. arch. M. Tyšlová	Ing. Pavlína Svatošová
Měřítko:	1:50
Formáty:	12x44
Kraj:	Katastrální území:
Karlovarský	Františkovy Lázně
TUDU:	021111
Smluvní datum zpracování:	13.6.2022
Ověření investora:	Stupeň dokumentace: Číslo: Objekt: Příloha: Střecha:
5631700099	PDPS - D.2.2.01 - S.00.0071.01.01 - 2 - 306 - P.01