


ČÍSLO MÍSTNOSTI	POPIS	PLOCHA	SVĚTLÁ VÝŠKA	PODLAHA	STĚNY	STROP
	HLAVNÍ BUDOVA					
3.02.01	SCHODIŠTĚ	5,09 m2	3 525 mm	KER. DLAŽBA (SKLAOBA P12)	ŠT. OMÍTKA + MALBA	ŠT. OMÍTKA + MALBA
3.02.02	CHODBA	13,34 m2	3 525 mm	KER. DLAŽBA (SKLAOBA P12)	ŠT. OMÍTKA + MALBA	ŠT. OMÍTKA + MALBA
3.02.03	SCHODIŠTĚ	4,83 m2	3 525 mm	KER. DLAŽBA (SKLAOBA P12)	ŠT. OMÍTKA + MALBA	ŠT. OMÍTKA + MALBA
3.02.04	CHODBA	19,48 m2	3 525 mm	KER. DLAŽBA (SKLAOBA P12)	ŠT. OMÍTKA + MALBA	ŠT. OMÍTKA + MALBA
	BYT Č. 6	45,83 m2				
3.10.01	CHODBA	5,82 m2	3 350 mm	KER. DLAŽBA (SKLAOBA P12)	ŠT. OMÍTKA + MALBA	SDK + MALBA
3.10.02	OBÝVACÍ POKOJ	22,93 m2	3 350 mm	VINYL (SKLAOBA P12)	ŠT. OMÍTKA + MALBA	SDK + MALBA
3.10.03	LOŽNICE	12,74 m2	3 350 mm	VINYL (SKLAOBA P12)	ŠT. OMÍTKA + MALBA	SDK + MALBA
3.10.04	KOUPELNA	4,34 m2	3 350 mm	KER. DLAŽBA (SKLAOBA P12)	ŠT. OMÍTKA + KER. OBKLAD	SDK + MALBA
	BYT Č. 7	102,23 m2				
3.10.05	CHODBA	20,54 m2	3 350 mm	KER. DLAŽBA (SKLAOBA P12)	ŠT. OMÍTKA + MALBA	SDK + MALBA
3.10.06	OBÝVACÍ POKOJ	30,93 m2	3 350 mm	VINYL (SKLAOBA P12)	ŠT. OMÍTKA + MALBA	SDK + MALBA
3.10.07	LOŽNICE	14,06 m2	3 350 mm	VINYL (SKLAOBA P12)	ŠT. OMÍTKA + MALBA	SDK + MALBA
3.10.08	POKOJ	13,45 m2	3 350 mm	VINYL (SKLAOBA P12)	ŠT. OMÍTKA + MALBA	SDK + MALBA
3.10.09	POKOJ	14,37 m2	3 350 mm	VINYL (SKLAOBA P12)	ŠT. OMÍTKA + MALBA	SDK + MALBA
3.10.10	KOMORA	1,60 m2	3 000 mm	KER. DLAŽBA (SKLAOBA P12)	ŠT. OMÍTKA + KER. OBKLAD	SDK + MALBA
3.10.11	WC	1,60 m2	3 000 mm	KER. DLAŽBA (SKLAOBA P12)	ŠT. OMÍTKA + KER. OBKLAD	SDK + MALBA
3.10.12	KOUPELNA	5,88 m2	3 000 mm	KER. DLAŽBA (SKLAOBA P12)	ŠT. OMÍTKA + KER. OBKLAD	SDK + MALBA
	BYT Č. 8	40,78 m2				
3.10.13	CHODBA	3,73 m2	3 350 mm	KER. DLAŽBA (SKLAOBA P12)	ŠT. OMÍTKA + MALBA	SDK + MALBA
3.10.14	OBÝVACÍ POKOJ	19,15 m2	3 350 mm	VINYL (SKLAOBA P12)	ŠT. OMÍTKA + MALBA	SDK + MALBA
3.10.15	LOŽNICE	14,62 m2	3 350 mm	VINYL (SKLAOBA P12)	ŠT. OMÍTKA + MALBA	SDK + MALBA
3.10.16	KOUPELNA	3,28 m2	3 000 mm	KER. DLAŽBA (SKLAOBA P12)	ŠT. OMÍTKA + KER. OBKLAD	SDK + MALBA
	BYT Č. 9	40,72 m2				
3.10.17	CHODBA	4,17 m2	3 350 mm	KER. DLAŽBA (SKLAOBA P12)	ŠT. OMÍTKA + MALBA	SDK + MALBA
3.10.18	OBÝVACÍ POKOJ	19,16 m2	3 350 mm	VINYL (SKLAOBA P12)	ŠT. OMÍTKA + MALBA	SDK + MALBA
3.10.19	LOŽNICE	15,02 m2	3 350 mm	VINYL (SKLAOBA P12)	ŠT. OMÍTKA + MALBA	SDK + MALBA
3.10.20	KOUPELNA	3,37 m2	3 000 mm	KER. DLAŽBA (SKLAOBA P12)	ŠT. OMÍTKA + KER. OBKLAD	SDK + MALBA
	BYT Č. 10	85,22 m2				
3.10.21	CHODBA	10,56 m2	3 350 mm	KER. DLAŽBA (SKLAOBA P12)	ŠT. OMÍTKA + MALBA	SDK + MALBA
3.10.22	OBÝVACÍ POKOJ	42,75 m2	3 350 mm	VINYL (SKLAOBA P12)	ŠT. OMÍTKA + MALBA	SDK + MALBA
3.10.23	LOŽNICE	13,83 m2	3 350 mm	VINYL (SKLAOBA P12)	ŠT. OMÍTKA + MALBA	SDK + MALBA
3.10.24	POKOJ	13,45 m2	3 350 mm	VINYL (SKLAOBA P12)	ŠT. OMÍTKA + MALBA	SDK + MALBA
3.10.25	KOUPELNA	2,76 m2	3 000 mm	KER. DLAŽBA (SKLAOBA P12)	ŠT. OMÍTKA + KER. OBKLAD	SDK + MALBA
3.10.26	WC	1,67 m2	3 000 mm	KER. DLAŽBA (SKLAOBA P12)	ŠT. OMÍTKA + KER. OBKLAD	SDK + MALBA
	BYT Č. 11	92,66 m2				
3.10.27	CHODBA	13,70 m2	3 350 mm	KER. DLAŽBA (SKLAOBA P12)	ŠT. OMÍTKA + MALBA	SDK + MALBA
3.10.28	OBÝVACÍ POKOJ	27,98 m2	3 350 mm	VINYL (SKLAOBA P12)	ŠT. OMÍTKA + MALBA	SDK + MALBA
3.10.29	LOŽNICE	14,49 m2	3 350 mm	VINYL (SKLAOBA P12)	ŠT. OMÍTKA + MALBA	SDK + MALBA
3.10.30	POKOJ	14,25 m2	3 350 mm	VINYL (SKLAOBA P12)	ŠT. OMÍTKA + MALBA	SDK + MALBA
3.10.31	POKOJ	13,61 m2	3 350 mm	VINYL (SKLAOBA P12)	ŠT. OMÍTKA + MALBA	SDK + MALBA
3.10.32	WC	2,19 m2	3 000 mm	KER. DLAŽBA (SKLAOBA P12)	ŠT. OMÍTKA + KER. OBKLAD	SDK + MALBA
3.10.33	KOUPELNA	4,24 m2	3 000 mm	KER. DLAŽBA (SKLAOBA P12)	ŠT. OMÍTKA + KER. OBKLAD	SDK + MALBA
3.10.34	KOMORA	2,20 m2	3 350 mm	KER. DLAŽBA (SKLAOBA P12)	ŠT. OMÍTKA + MALBA	SDK + MALBA
	JIŽNÍ KŘÍDLO					
3.02.05	SCHODIŠTĚ	18,30 m2	1 050-2 350 mm	KER. DLAŽBA (SKLAOBA P10)	ŠT. OMÍTKA + MALBA	PRKĚNNÝ ZÁKLUP
3.03.01	PÚDA	24,27 m2	1 050-2 350 mm	KER. DLAŽBA (SKLAOBA P10)	ŠT. OMÍTKA + MALBA	PRKĚNNÝ ZÁKLUP
3.03.02	PÚDA	23,33 m2	1 050-2 350 mm	KER. DLAŽBA (SKLAOBA P10)	ŠT. OMÍTKA + MALBA	PRKĚNNÝ ZÁKLUP
3.03.03	PÚDA	23,33 m2	1 050-2 350 mm	KER. DLAŽBA (SKLAOBA P10)	ŠT. OMÍTKA + MALBA	PRKĚNNÝ ZÁKLUP
3.03.04	PÚDA	24,22 m2	1 050-2 350 mm	KER. DLAŽBA (SKLAOBA P10)	ŠT. OMÍTKA + MALBA	PRKĚNNÝ ZÁKLUP
	SEVERNÍ KŘÍDLO					
3.02.06	SCHODIŠTĚ	25,21 m2	1 050-2 350 mm	KER. DLAŽBA (SKLAOBA P10)	ŠT. OMÍTKA + MALBA	PRKĚNNÝ ZÁKLUP
3.03.05	PÚDA	24,22 m2	1 050-2 350 mm	KER. DLAŽBA (SKLAOBA P10)	ŠT. OMÍTKA + MALBA	PRKĚNNÝ ZÁKLUP
3.03.06	PÚDA	23,56 m2	1 050-2 350 mm	KER. DLAŽBA (SKLAOBA P10)	ŠT. OMÍTKA + MALBA	PRKĚNNÝ ZÁKLUP
3.03.07	PÚDA	23,56 m2	1 050-2 350 mm	KER. DLAŽBA (SKLAOBA P10)	ŠT. OMÍTKA + MALBA	PRKĚNNÝ ZÁKLUP
3.03.08	PÚDA	25,34 m2	1 050-2 350 mm	KER. DLAŽBA (SKLAOBA P10)	ŠT. OMÍTKA + MALBA	PRKĚNNÝ ZÁKLUP

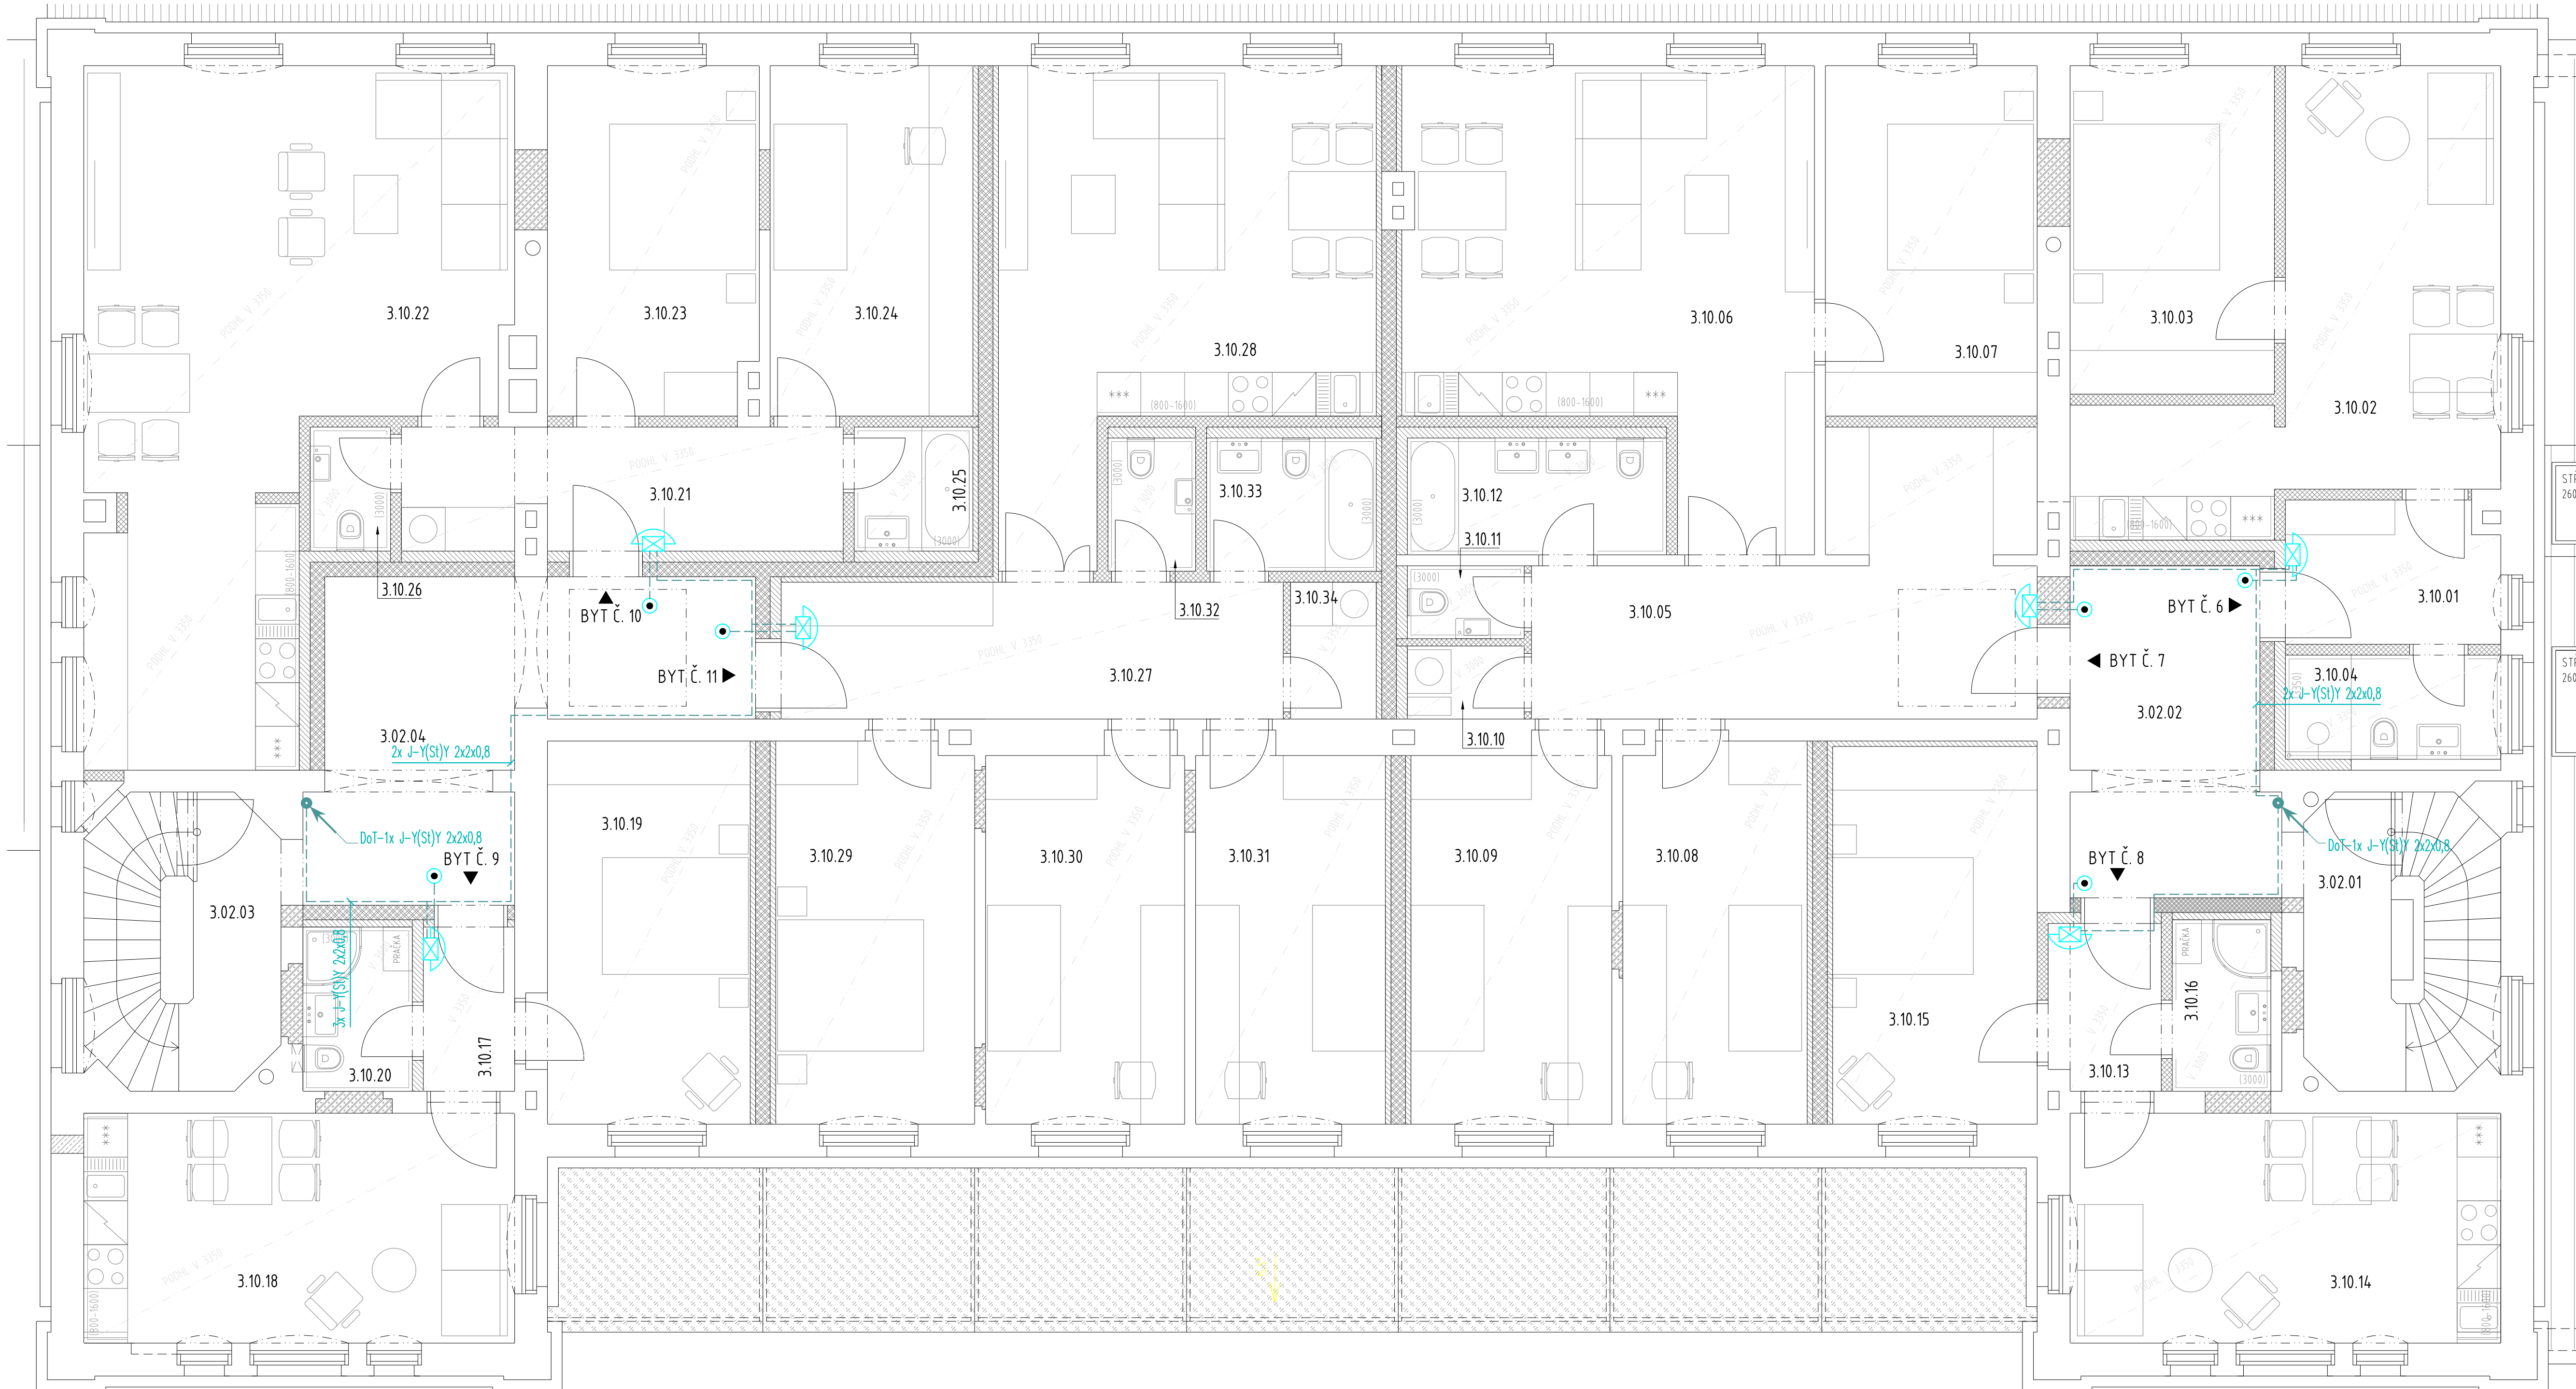

DOMÁCÍ TELEFON

DOMÁCÍ TELEFON - AUDIO

KOMUNIKAČNÍ TABLO - VIDEO

ELEKTROMECHANICKÝ ZÁMEK

NAPÁJEČ DOMÁCÍHO TELEFONU

ZVONKOVÉ TLAČÍTKO

POZNÁMKA:
KABELOVÉ TRASY BUDOU VEDENY V PODLAŽE A STĚNÁCH V OHNĚVNÝCH TRUBKÁCH.

Jiná označení:		Paré:	
Orientační schéma:		Razítko oprávněné osoby:	
Revize:		Datum:	
Datum:		Kontroloval:	
Popis:			
Stavebník/investor:		Správa železnic, státní organizace	
Adresa:		Dlážděná 1003/7, 110 00 Praha 1	
Zástupce investora:		Stavební správa západ	
Adresa:		Sokolovská 1995/276, 190 00 Praha 9	
Zhotovitel díla:		APRIS 3MP s.r.o.	
Adresa:		Baturova 231/26, 140 00 Praha 4	
Kontakt:		T: +420 261 260 358 E: apris@apris.cz	
Zhotovitel objektu:		Michal Elbich	
Adresa:		Pod Radnínem 166, 257 22 Čerčany	
Kontakt:		T: +420 775 361 200 E: info@elbich.cz	
Hlavní projektant (HIP):		Ing. Vojtěch Hejl	
Specialista:			
Název stavby/akce:		REKONSTRUKCE VÝPRAVNÍ BUDOVOY V ŽST FRANTIŠKOVY LÁZNĚ	
Název části:		Jiná sdělovací zařízení	
Název objektu/díli části:		Společná televizní anténa, domácí telefon	
Název přílohy:		Domácí telefon	
Název díli části přílohy:		Přídavy 3.NP	
Odpovědný projektant:		Zpracovatelé přílohy:	
Michal Elbich		Měřítko: 1:50	
Kraj:		Formáty: 12xM4	
Karlovský		TUDU:	
		02111	
		02111	
Označení investora:		Označení objektu/komplexu:	
6631700099		2020052	
Označení části:		D. 1.2.7.1	
PS 00-02-71		Číslo přílohy:	
2. 208		Stupeň dokumentace:	
PDP5		Směrnice datum zpracování:	
13.6.2022			
Ověřování investora:		Ověřování dokumentace:	
Číslo:		Datum:	
13.6.2022			