

ČÍSLO METROVÝ	POPS	PLŮCHA	ŠÍŘKA VÝŠKA	PODLAHA	STĚNY	STROP
1.01.01	HALA, CHODBA, VESTIBUL	378,91 m ²	3,70x4,00 m	KER DŮŽBA (SKLAŠBA P06)	ST ODMĚTA + MALBA	ST ODMĚTA + MALBA
1.01.02	POČÍŠTĚN	1,76 m ²	0,70x0,70 m	KER DŮŽBA (SKLAŠBA P06)	ST ODMĚTA + MALBA	KALIBROVÝ PODKLAD
1.01.03	UPLÝVAČNÁ MŮČA + PŘEBALOVACÍ PULT	4,20 m ²	4,00x1,00 m	POLYURETAN STĚRNA (SKLAŠBA P06)	POLYURETAN STĚRNA PO STĚRNA DO 2,00 m MALBA	KALIBROVÝ PODKLAD
1.01.04	WC MŮČA	0,12 m ²	4,00x0,30 m	POLYURETAN STĚRNA (SKLAŠBA P06)	POLYURETAN STĚRNA PO STĚRNA DO 2,00 m MALBA	KALIBROVÝ PODKLAD
1.01.05	WC MŮČA	0,30 m ²	4,00x0,30 m	POLYURETAN STĚRNA (SKLAŠBA P06)	POLYURETAN STĚRNA PO STĚRNA DO 2,00 m MALBA	KALIBROVÝ PODKLAD
1.01.06	UPLÝVAČNÁ ŽŮT + PŘEBALOVACÍ PULT	9,12 m ²	3,70x2,50 m	POLYURETAN STĚRNA (SKLAŠBA P06)	POLYURETAN STĚRNA PO STĚRNA DO 2,00 m MALBA	KALIBROVÝ PODKLAD
1.01.07	SEKANOVNÝ WC	2,77 m ²	3,70x0,75 m	POLYURETAN STĚRNA (SKLAŠBA P06)	POLYURETAN STĚRNA PO STĚRNA DO 2,00 m MALBA	ST ODMĚTA + MALBA
KOMUNIKACE NEVÝBĚRE						
1.02.01	CHOŠTOŠTE	6,00 m ²	3,70x1,60 m	KER DŮŽBA (SKLAŠBA P06)	ST ODMĚTA + MALBA	ST ODMĚTA + MALBA
1.02.02	ŽÁKVNĚ	8,73 m ²	3,70x1,60 m	KER DŮŽBA (SKLAŠBA P06)	ST ODMĚTA + MALBA	ST ODMĚTA + MALBA
1.02.03	CHOŠTOŠTE	6,00 m ²	3,70x1,60 m	KER DŮŽBA (SKLAŠBA P06)	ST ODMĚTA + MALBA	ST ODMĚTA + MALBA
1.02.04	CHOŠTOŠTE	6,00 m ²	3,70x1,60 m	KER DŮŽBA (SKLAŠBA P06)	ST ODMĚTA + MALBA	ST ODMĚTA + MALBA
1.02.05	ŽÁKVNĚ	8,73 m ²	3,70x1,60 m	KER DŮŽBA (SKLAŠBA P06)	ST ODMĚTA + MALBA	ST ODMĚTA + MALBA
1.02.06	CHOŠTOŠTE	6,00 m ²	3,70x1,60 m	KER DŮŽBA (SKLAŠBA P06)	ST ODMĚTA + MALBA	ST ODMĚTA + MALBA
1.02.07	CHOŠBA	4,10 m ²	3,60x1,10 m	KER DŮŽBA (SKLAŠBA P06)	ST ODMĚTA + MALBA	ST ODMĚTA + MALBA
1.02.08	CHOŠBA	2,30 m ²	3,60x1,10 m	KER DŮŽBA (SKLAŠBA P06)	ST ODMĚTA + MALBA	ST ODMĚTA + MALBA
HAZENÍ OBŮVY						
1.03.01	UJEDLOVÁ MÍSTNOST	7,94 m ²	3,70x2,10 m	OLŠV. PODLAHA (TERACIA)	PU STĚRNA + MALBA	ISK + MALBA
1.03.02	UJEDLO	1,60 m ²	4,00x0,40 m	POLYURETAN STĚRNA (SKLAŠBA P06)	POLYURETAN STĚRNA PO STĚRNA DO 2,00 m MALBA	KALIBROVÝ PODKLAD
1.03.03	UJEDLO	2,80 m ²	4,00x0,70 m	POLYURETAN STĚRNA (SKLAŠBA P06)	POLYURETAN STĚRNA PO STĚRNA DO 2,00 m MALBA	KALIBROVÝ PODKLAD
1.03.04	UJEDLOVÁ MÍSTNOST	1,92 m ²	2,00x0,90 m	KER DŮŽBA (SKLAŠBA P06)	ST ODMĚTA + KER. OBKLAD	ISK + MALBA
1.03.05	UJEDLOVÁ MÍSTNOST	6,19 m ²	2,00x3,10 m	KER DŮŽBA (SKLAŠBA P06)	ST ODMĚTA + KER. OBKLAD	ISK + MALBA
KOMUNIKACE PROHLAVY						
1.04.01	PŘEDVĚŠNÍ	2,88 m ²	3,70x0,75 m	POLYURETAN STĚRNA (SKLAŠBA P06)	POLYURETAN STĚRNA PO STĚRNA DO 2,00 m MALBA	ST ODMĚTA + MALBA
1.04.02	PŘEDVĚŠNÍ	1,17 m ²	3,70x0,30 m	POLYURETAN STĚRNA (SKLAŠBA P06)	POLYURETAN STĚRNA PO STĚRNA DO 2,00 m MALBA	ST ODMĚTA + MALBA
1.04.03	PROSTORY K PRŮKAMU	17,88 m ²	3,00x5,90 m	KER DŮŽBA (SKLAŠBA P06)	ST ODMĚTA + MALBA	ISK + MALBA
1.04.04	PŘEDVĚŠNÍ	8,27 m ²	2,00x4,10 m	KER DŮŽBA (SKLAŠBA P06)	ST ODMĚTA + MALBA	ISK + MALBA
1.04.05	BUKET	30,10 m ²	3,70x8,10 m	KER DŮŽBA (SKLAŠBA P06)	ST ODMĚTA + MALBA	ISK + MALBA
1.04.06	UPLÝVAČNÁ	2,10 m ²	2,00x1,00 m	KER DŮŽBA (SKLAŠBA P06)	ST ODMĚTA + KER. OBKLAD	ISK + MALBA
1.04.07	WC	2,08 m ²	2,00x1,00 m	KER DŮŽBA (SKLAŠBA P06)	ST ODMĚTA + KER. OBKLAD	ISK + MALBA
PRÁDELNÍ SPRÁVKY						
1.05.01	ČD - POKLOUDA	34,83 m ²	3,70x9,40 m	KER DŮŽBA (SKLAŠBA P06)	ST ODMĚTA + MALBA	ST ODMĚTA + MALBA
1.05.02	ČD - OCHOVANA ŽIVANDEL	16,08 m ²	4,40x3,60 m	KER DŮŽBA (SKLAŠBA P06)	ST ODMĚTA + MALBA	ST ODMĚTA + MALBA
1.05.03	ČD - UPLÝVAČNÁ / ŠATNA	8,88 m ²	3,00x2,90 m	KER DŮŽBA (SKLAŠBA P06)	ST ODMĚTA + KER. OBKLAD	ISK + MALBA
1.05.04	ČD - SPRCHA	2,05 m ²	2,00x1,00 m	KER DŮŽBA (SKLAŠBA P06)	ST ODMĚTA + KER. OBKLAD	ISK + MALBA
1.05.05	ČD - WC	1,38 m ²	2,00x0,60 m	KER DŮŽBA (SKLAŠBA P06)	ST ODMĚTA + KER. OBKLAD	ISK + MALBA
1.05.06	ČD - SLUŽEBNÍ MÍSTNOST	18,88 m ²	3,70x5,10 m	KER DŮŽBA (SKLAŠBA P06)	ST ODMĚTA + MALBA	ST ODMĚTA + MALBA
SPRÁVA PRÁCEVÝ						
1.06.01	ŠATNA	13,88 m ²	3,00x4,60 m	KER DŮŽBA (SKLAŠBA P06)	ST ODMĚTA + MALBA	ISK + MALBA
1.06.02	UPLÝVAČNÁ	3,43 m ²	2,00x1,70 m	KER DŮŽBA (SKLAŠBA P06)	ST ODMĚTA + KER. OBKLAD	ISK + MALBA
1.06.03	WC	1,89 m ²	2,00x0,90 m	KER DŮŽBA (SKLAŠBA P06)	ST ODMĚTA + KER. OBKLAD	ISK + MALBA
1.06.04	SENNÍ MÍSTNOST	26,40 m ²	3,40x7,70 m	KER DŮŽBA (SKLAŠBA P06)	ST ODMĚTA + MALBA	ISK + MALBA
1.06.05	CHOŠBA	1,94 m ²	3,40x0,60 m	KER DŮŽBA (SKLAŠBA P06)	ST ODMĚTA + MALBA	ISK + MALBA
1.06.06	UJEDLOVÁ MÍSTNOST	1,44 m ²	2,00x0,70 m	KER DŮŽBA (SKLAŠBA P06)	ST ODMĚTA + KER. OBKLAD	ISK + MALBA
1.06.07	KANCELÁŘ	15,90 m ²	3,40x4,60 m	KER DŮŽBA (SKLAŠBA P06)	ST ODMĚTA + MALBA	ISK + MALBA
1.06.08	KANCELÁŘ VELOČOUHU	15,94 m ²	3,40x4,60 m	KER DŮŽBA (SKLAŠBA P06)	ST ODMĚTA + MALBA	ISK + MALBA
1.06.09	ŽÁKVNĚ	6,18 m ²	4,20x1,40 m	KER DŮŽBA (SKLAŠBA P06)	ST ODMĚTA + MALBA	ST ODMĚTA + MALBA
1.06.10	SKLAD	5,63 m ²	4,20x1,30 m	KER DŮŽBA (SKLAŠBA P06)	ST ODMĚTA + MALBA	ST ODMĚTA + MALBA
1.06.11	ŠUNA	40,50 m ²	4,00x10,10 m	KER DŮŽBA (SKLAŠBA P06)	ST ODMĚTA + MALBA	ST ODMĚTA + MALBA
1.06.12	KANCELÁŘ	25,90 m ²	3,70x7,00 m	KER DŮŽBA (SKLAŠBA P06)	ST ODMĚTA + MALBA	ST ODMĚTA + MALBA
DOPRAVNÍ KANCELÁŘ						
1.07.01	KANCELÁŘ	35,14 m ²	3,00x11,70 m	KER DŮŽBA (SKLAŠBA P06)	ST ODMĚTA + MALBA	ISK + MALBA
1.07.02	SENNÍ MÍSTNOST	5,16 m ²	3,00x1,70 m	KER DŮŽBA (SKLAŠBA P06)	ST ODMĚTA + MALBA	ISK + MALBA
1.07.03	UPLÝVAČNÁ	3,90 m ²	2,00x1,90 m	KER DŮŽBA (SKLAŠBA P06)	ST ODMĚTA + KER. OBKLAD	ISK + MALBA
1.07.04	WC	2,12 m ²	2,00x1,00 m	KER DŮŽBA (SKLAŠBA P06)	ST ODMĚTA + KER. OBKLAD	ISK + MALBA
1.07.05	SPRCHA	3,93 m ²	2,00x1,90 m	KER DŮŽBA (SKLAŠBA P06)	ST ODMĚTA + KER. OBKLAD	ISK + MALBA
TECHNOLOGIE						
1.08.01	ROZPODINA SLABOPROUD	1,59 m ²	3,00x0,50 m	KER DŮŽBA (SKLAŠBA P06)	ST ODMĚTA + MALBA	ISK + MALBA
1.08.02	ROZPODINA SILNOPROUD	21,48 m ²	3,00x7,10 m	KER DŮŽBA (SKLAŠBA P06)	ST ODMĚTA + MALBA	ISK + MALBA
1.08.03	ROZPODINA SILNOPROUD - POŽÁRNÍ	2,37 m ²	3,00x0,80 m	KER DŮŽBA (SKLAŠBA P06)	ST ODMĚTA + MALBA	ISK + MALBA
TECHNOLOGIE DRÁHY						
1.09.01	MÍSTNOST ZABEZPEČOVACÍ TECHNOLOGIE	9,74 m ²	3,00x3,20 m	ANTISTATICE UNICELUM (SKLAŠBA P18)	ST ODMĚTA + MALBA	ISK + MALBA
1.09.02	ROZPODINA NN	26,53 m ²	3,00x8,80 m	ANTISTATICE UNICELUM (SKLAŠBA P18)	ST ODMĚTA + MALBA	ISK + MALBA
1.09.03	BATEROVÁ MÍSTNOST	12,83 m ²	3,00x4,30 m	ANTISTATICE UNICELUM (SKLAŠBA P18)	ST ODMĚTA + MALBA	ISK + MALBA
1.09.04	MÍSTNOST ŘEŠIDLOVACÍ TECHNOLOGIE	26,82 m ²	3,00x8,90 m	ANTISTATICE UNICELUM (SKLAŠBA P18)	ST ODMĚTA + MALBA	ISK + MALBA
BYT E 1						
1.10.01	CHOŠBA	5,91 m ²	3,40x1,70 m	KER DŮŽBA (SKLAŠBA P06)	ST ODMĚTA + MALBA	ISK + MALBA
1.10.02	OBYVACÍ POKOJ	16,41 m ²	3,40x4,80 m	VANTIL (SKLAŠBA P06)	ST ODMĚTA + MALBA	ISK + MALBA
1.10.03	LŮŽNICE	12,18 m ²	3,40x3,50 m	VANTIL (SKLAŠBA P06)	ST ODMĚTA + MALBA	ISK + MALBA
1.10.04	KUCHYŇKA	5,91 m ²	3,40x1,70 m	KER DŮŽBA (SKLAŠBA P06)	ST ODMĚTA + KER. OBKLAD	ISK + MALBA
PROSTOROVÁ REZERVA						
1.11.01	PROSTOROVÁ REZERVA	21,97 m ²	4,00x5,50 m	KER DŮŽBA (SKLAŠBA P06)	ST ODMĚTA + MALBA	ST ODMĚTA + MALBA
1.11.02	PROSTOROVÁ REZERVA	12,38 m ²	4,00x3,10 m	KER DŮŽBA (SKLAŠBA P06)	ST ODMĚTA + MALBA	ST ODMĚTA + MALBA

KARLOVÚ K. (H. - P.)

106.12

105.06

102.05

102.06

110.01



110.04

BYT E 1

VSTUP K BYTU

VSTUP K BYTU

K+R

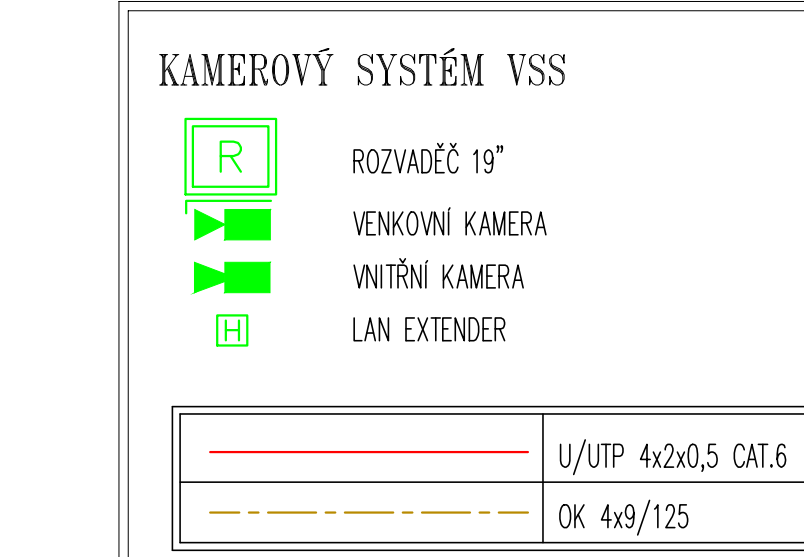 

POZNÁMKA:
KABELOVÉ TRASY BUDOU V MÍSTNOSTECH S POHLEDY VEDENY VE S
DRŽÁKOS NAD POHLEDIEM, SVÝDZ Z POHLEDU K JEDNOTLIVÝM ZA
BUDOU V OHEBNÝCH TRUBKÁCH POD OMÍTKOU. V MÍSTNOSTECH BEZ
BUDOU KABELY VEDENY VE STĚNÁCH V OHEBNÝCH TRUBKÁCH.

[illegible]