
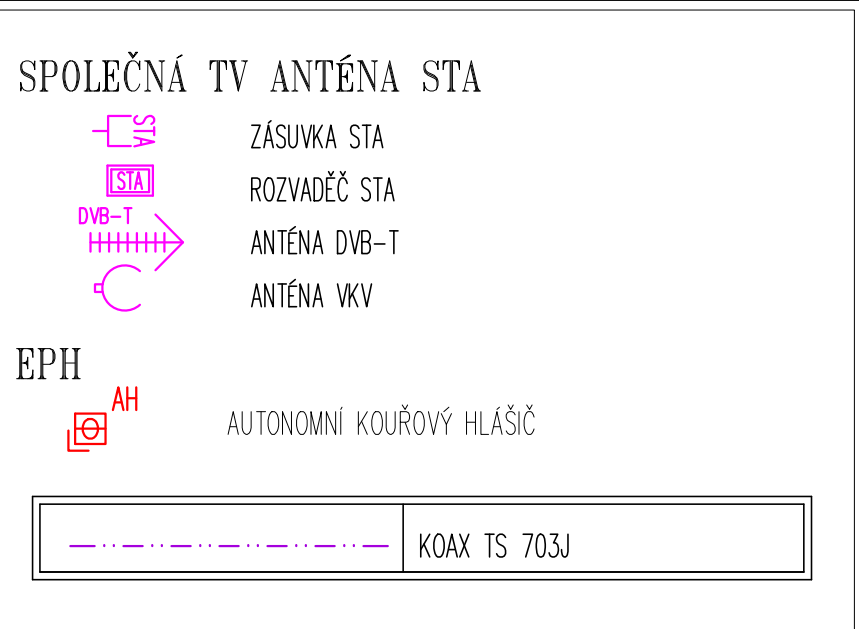


ČÍSLO MÍSTNOSTI	POPIS	PLOCHA	SVĚTLÁ VÝŠKA	PODLAHA	STĚNY	STROP
	HLAVNÍ BUDOVA					
3.02.01	SCHODIŠTĚ	5,09 m2	3 525 mm	KER. DLAŽBA (SKLAOBA P12)	ŠT. OMÍTKA + MALBA	ŠT. OMÍTKA + MALBA
3.02.02	CHODBA	13,34 m2	3 525 mm	KER. DLAŽBA (SKLAOBA P12)	ŠT. OMÍTKA + MALBA	ŠT. OMÍTKA + MALBA
3.02.03	SCHODIŠTĚ	4,83 m2	3 525 mm	KER. DLAŽBA (SKLAOBA P12)	ŠT. OMÍTKA + MALBA	ŠT. OMÍTKA + MALBA
3.02.04	CHODBA	19,48 m2	3 525 mm	KER. DLAŽBA (SKLAOBA P12)	ŠT. OMÍTKA + MALBA	ŠT. OMÍTKA + MALBA
	BYT Č. 6	45,83 m2				
3.10.01	CHODBA	5,82 m2	3 350 mm	KER. DLAŽBA (SKLAOBA P12)	ŠT. OMÍTKA + MALBA	SDK + MALBA
3.10.02	OBÝVACÍ POKOJ	22,93 m2	3 350 mm	VINYL (SKLAOBA P12)	ŠT. OMÍTKA + MALBA	SDK + MALBA
3.10.03	LOŽNICE	12,74 m2	3 350 mm	VINYL (SKLAOBA P12)	ŠT. OMÍTKA + MALBA	SDK + MALBA
3.10.04	KOUPELNA	4,34 m2	3 350 mm	KER. DLAŽBA (SKLAOBA P12)	ŠT. OMÍTKA + KER. OBKLAD	SDK + MALBA
	BYT Č. 7	102,23 m2				
3.10.05	CHODBA	20,54 m2	3 350 mm	KER. DLAŽBA (SKLAOBA P12)	ŠT. OMÍTKA + MALBA	SDK + MALBA
3.10.06	OBÝVACÍ POKOJ	30,93 m2	3 350 mm	VINYL (SKLAOBA P12)	ŠT. OMÍTKA + MALBA	SDK + MALBA
3.10.07	LOŽNICE	14,06 m2	3 350 mm	VINYL (SKLAOBA P12)	ŠT. OMÍTKA + MALBA	SDK + MALBA
3.10.08	POKOJ	13,45 m2	3 350 mm	VINYL (SKLAOBA P12)	ŠT. OMÍTKA + MALBA	SDK + MALBA
3.10.09	POKOJ	14,37 m2	3 350 mm	VINYL (SKLAOBA P12)	ŠT. OMÍTKA + MALBA	SDK + MALBA
3.10.10	KOMORA	1,60 m2	3 000 mm	KER. DLAŽBA (SKLAOBA P12)	ŠT. OMÍTKA + KER. OBKLAD	SDK + MALBA
3.10.11	WC	1,60 m2	3 000 mm	KER. DLAŽBA (SKLAOBA P12)	ŠT. OMÍTKA + KER. OBKLAD	SDK + MALBA
3.10.12	KOUPELNA	5,88 m2	3 000 mm	KER. DLAŽBA (SKLAOBA P12)	ŠT. OMÍTKA + KER. OBKLAD	SDK + MALBA
	BYT Č. 8	40,78 m2				
3.10.13	CHODBA	3,73 m2	3 350 mm	KER. DLAŽBA (SKLAOBA P12)	ŠT. OMÍTKA + MALBA	SDK + MALBA
3.10.14	OBÝVACÍ POKOJ	19,15 m2	3 350 mm	VINYL (SKLAOBA P12)	ŠT. OMÍTKA + MALBA	SDK + MALBA
3.10.15	LOŽNICE	14,62 m2	3 350 mm	VINYL (SKLAOBA P12)	ŠT. OMÍTKA + MALBA	SDK + MALBA
3.10.16	KOUPELNA	3,28 m2	3 000 mm	KER. DLAŽBA (SKLAOBA P12)	ŠT. OMÍTKA + KER. OBKLAD	SDK + MALBA
	BYT Č. 9	40,72 m2				
3.10.17	CHODBA	4,17 m2	3 350 mm	KER. DLAŽBA (SKLAOBA P12)	ŠT. OMÍTKA + MALBA	SDK + MALBA
3.10.18	OBÝVACÍ POKOJ	19,16 m2	3 350 mm	VINYL (SKLAOBA P12)	ŠT. OMÍTKA + MALBA	SDK + MALBA
3.10.19	LOŽNICE	15,02 m2	3 350 mm	VINYL (SKLAOBA P12)	ŠT. OMÍTKA + MALBA	SDK + MALBA
3.10.20	KOUPELNA	3,37 m2	3 000 mm	KER. DLAŽBA (SKLAOBA P12)	ŠT. OMÍTKA + KER. OBKLAD	SDK + MALBA
	BYT Č. 10	85,22 m2				
3.10.21	CHODBA	10,56 m2	3 350 mm	KER. DLAŽBA (SKLAOBA P12)	ŠT. OMÍTKA + MALBA	SDK + MALBA
3.10.22	OBÝVACÍ POKOJ	42,75 m2	3 350 mm	VINYL (SKLAOBA P12)	ŠT. OMÍTKA + MALBA	SDK + MALBA
3.10.23	LOŽNICE	13,83 m2	3 350 mm	VINYL (SKLAOBA P12)	ŠT. OMÍTKA + MALBA	SDK + MALBA
3.10.24	POKOJ	13,45 m2	3 350 mm	VINYL (SKLAOBA P12)	ŠT. OMÍTKA + MALBA	SDK + MALBA
3.10.25	KOUPELNA	2,76 m2	3 000 mm	KER. DLAŽBA (SKLAOBA P12)	ŠT. OMÍTKA + KER. OBKLAD	SDK + MALBA
3.10.26	WC	1,67 m2	3 000 mm	KER. DLAŽBA (SKLAOBA P12)	ŠT. OMÍTKA + KER. OBKLAD	SDK + MALBA
	BYT Č. 11	92,66 m2				
3.10.27	CHODBA	13,70 m2	3 350 mm	KER. DLAŽBA (SKLAOBA P12)	ŠT. OMÍTKA + MALBA	SDK + MALBA
3.10.28	OBÝVACÍ POKOJ	27,98 m2	3 350 mm	VINYL (SKLAOBA P12)	ŠT. OMÍTKA + MALBA	SDK + MALBA
3.10.29	LOŽNICE	14,49 m2	3 350 mm	VINYL (SKLAOBA P12)	ŠT. OMÍTKA + MALBA	SDK + MALBA
3.10.30	POKOJ	14,25 m2	3 350 mm	VINYL (SKLAOBA P12)	ŠT. OMÍTKA + MALBA	SDK + MALBA
3.10.31	POKOJ	13,61 m2	3 350 mm	VINYL (SKLAOBA P12)	ŠT. OMÍTKA + MALBA	SDK + MALBA
3.10.32	WC	2,19 m2	3 000 mm	KER. DLAŽBA (SKLAOBA P12)	ŠT. OMÍTKA + KER. OBKLAD	SDK + MALBA
3.10.33	KOUPELNA	4,24 m2	3 000 mm	KER. DLAŽBA (SKLAOBA P12)	ŠT. OMÍTKA + KER. OBKLAD	SDK + MALBA
3.10.34	KOMORA	2,20 m2	3 350 mm	KER. DLAŽBA (SKLAOBA P12)	ŠT. OMÍTKA + MALBA	SDK + MALBA
	JÍŽNÍ KŘÍDLO					
3.02.05	SCHODIŠTĚ	18,30 m2	1 050-2 350 mm	KER. DLAŽBA (SKLAOBA P10)	ŠT. OMÍTKA + MALBA	PRKĚNNÝ ZÁKLUP
3.03.01	PŮDA	24,27 m2	1 050-2 350 mm	KER. DLAŽBA (SKLAOBA P10)	ŠT. OMÍTKA + MALBA	PRKĚNNÝ ZÁKLUP
3.03.02	PŮDA	23,33 m2	1 050-2 350 mm	KER. DLAŽBA (SKLAOBA P10)	ŠT. OMÍTKA + MALBA	PRKĚNNÝ ZÁKLUP
3.03.03	PŮDA	23,33 m2	1 050-2 350 mm	KER. DLAŽBA (SKLAOBA P10)	ŠT. OMÍTKA + MALBA	PRKĚNNÝ ZÁKLUP
3.03.04	PŮDA	24,22 m2	1 050-2 350 mm	KER. DLAŽBA (SKLAOBA P10)	ŠT. OMÍTKA + MALBA	PRKĚNNÝ ZÁKLUP
	SEVERNÍ KŘÍDLO					
3.02.06	SCHODIŠTĚ	25,21 m2	1 050-2 350 mm	KER. DLAŽBA (SKLAOBA P10)	ŠT. OMÍTKA + MALBA	PRKĚNNÝ ZÁKLUP
3.03.05	PŮDA	24,22 m2	1 050-2 350 mm	KER. DLAŽBA (SKLAOBA P10)	ŠT. OMÍTKA + MALBA	PRKĚNNÝ ZÁKLUP
3.03.06	PŮDA	23,56 m2	1 050-2 350 mm	KER. DLAŽBA (SKLAOBA P10)	ŠT. OMÍTKA + MALBA	PRKĚNNÝ ZÁKLUP
3.03.07	PŮDA	23,56 m2	1 050-2 350 mm	KER. DLAŽBA (SKLAOBA P10)	ŠT. OMÍTKA + MALBA	PRKĚNNÝ ZÁKLUP
3.03.08	PŮDA	25,34 m2	1 050-2 350 mm	KER. DLAŽBA (SKLAOBA P10)	ŠT. OMÍTKA + MALBA	PRKĚNNÝ ZÁKLUP

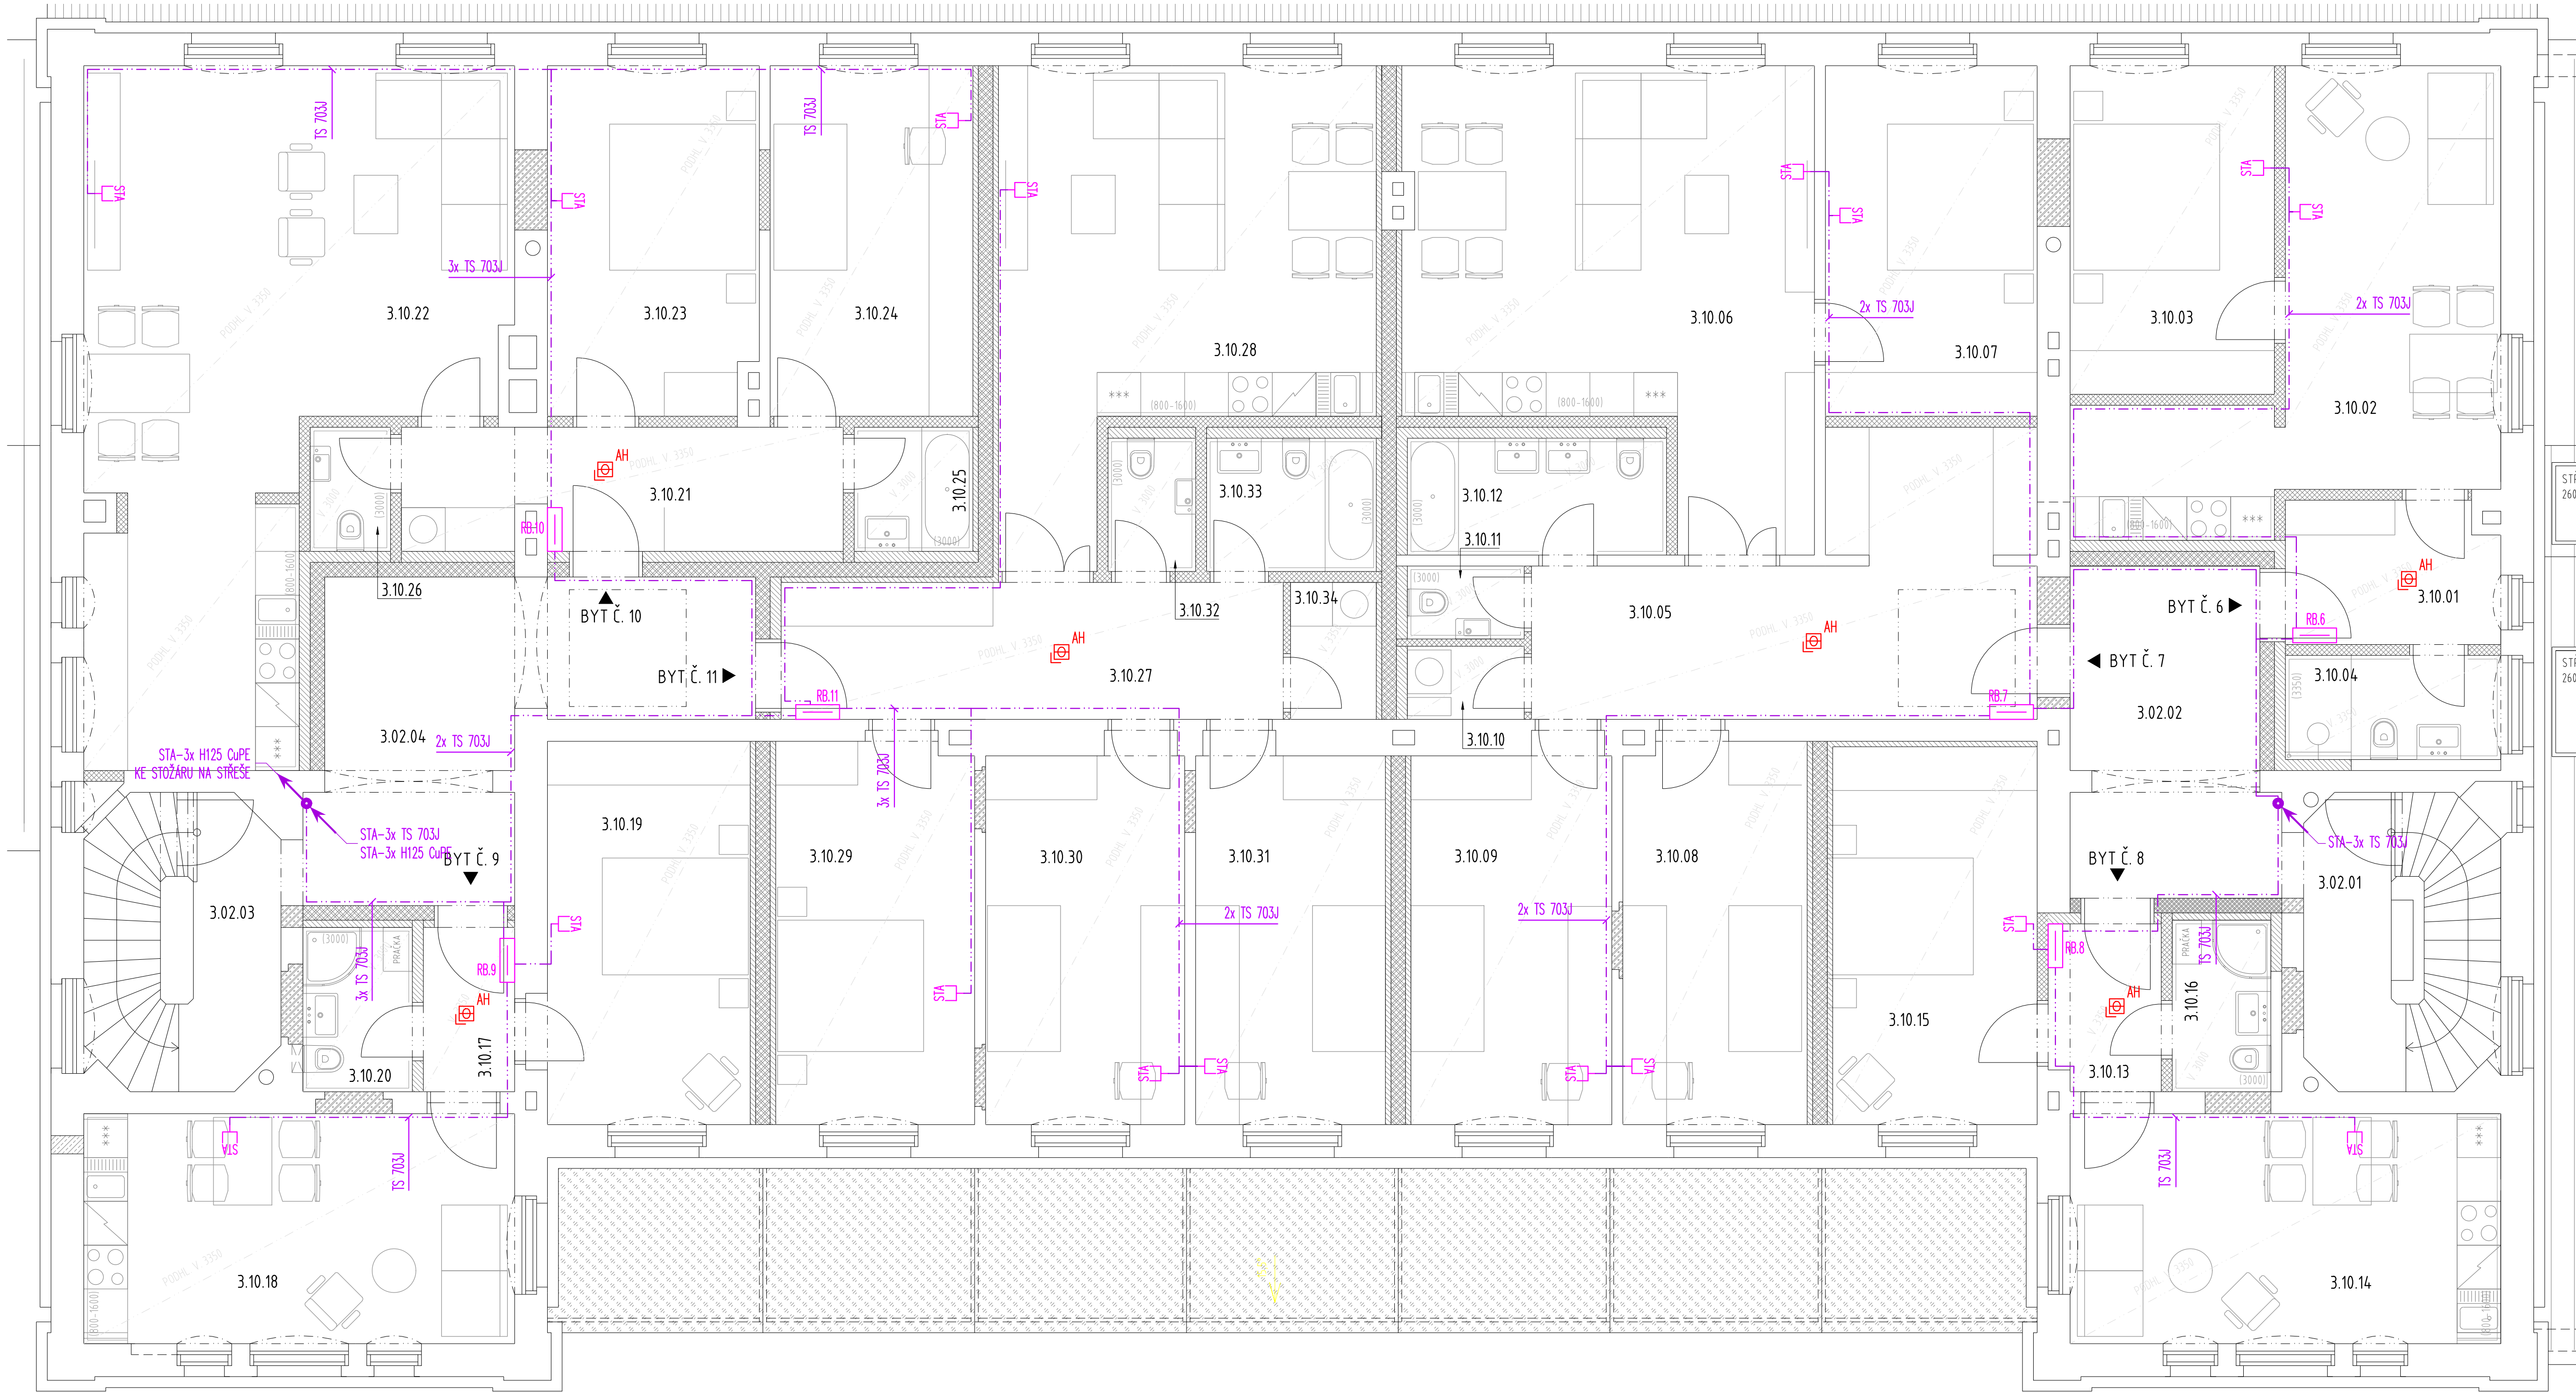

POZNÁMKA:
KABELOVÉ TRASY BUDOU VEDENY V PODLAŽE A STĚNÁCH V OHEBNÝCH TRUBKÁCH.

Jméno: Datum: Popis: Kontroloval: Podpis: Datum:		Par: Razítko oprávněné osoby: Podpis: Datum:
Stavebník/Investor: Adresa: Zástupce investora: Adresa:		Správa železnic, státní organizace Diáložená 1003/7, 110 00 Praha 1 Stavební správa západ Sokolovská 1995/278, 190 00 Praha 9
Zhotovitel díla: Adresa: Kontakt: Zhotovitel objektu: Adresa: Kontakt: Hlavní projektant (HIP):		APRIS 3MP s.r.o. Baarova 231/36, 140 00 Praha 4 T: +420 261 350 358 E: apris@apris.cz Michal Elbich Pod Radninnou 166, 257 22 Čerňany T: +420 775 361 200 E: info@elbich.cz Ing. Vojtěch Hej
Název stavby/akce: Název části: Název objektu/dílí části: Název přílohy: Název dílí části přílohy: Smluvní podmínky: Kraj: Karlovarský		REKONSTRUKCE VÝPRAVNÍ BUDOVY V ŽST FRANTIŠKOVY LÁZNĚ Jiná sdělovací zařízení Společná televizní anténa, domácký telefon Společná televizní anténa STA Přílohy 3 MP Zpracovatel přílohy: Michal Elbich Katastrální území: Františkovský Lázně
Měřítko: 1:50 Formát: 12xA4 TUDU: 021111		Osmátní investora: 5631700099 Osmátní zhotovitele: 2020052 Osmátní část: D.1.2.7.1 Osmátní objektu/komplexu: PS 00-02-71 Číslo přílohy: 2. 204 Stupeň dokumentace: Smluvní datum zpracování: 13.6.2022