


ŘEZ D-D - STÁVAJÍCÍ STAV, BOURACÍ PRÁCE

M 1:50

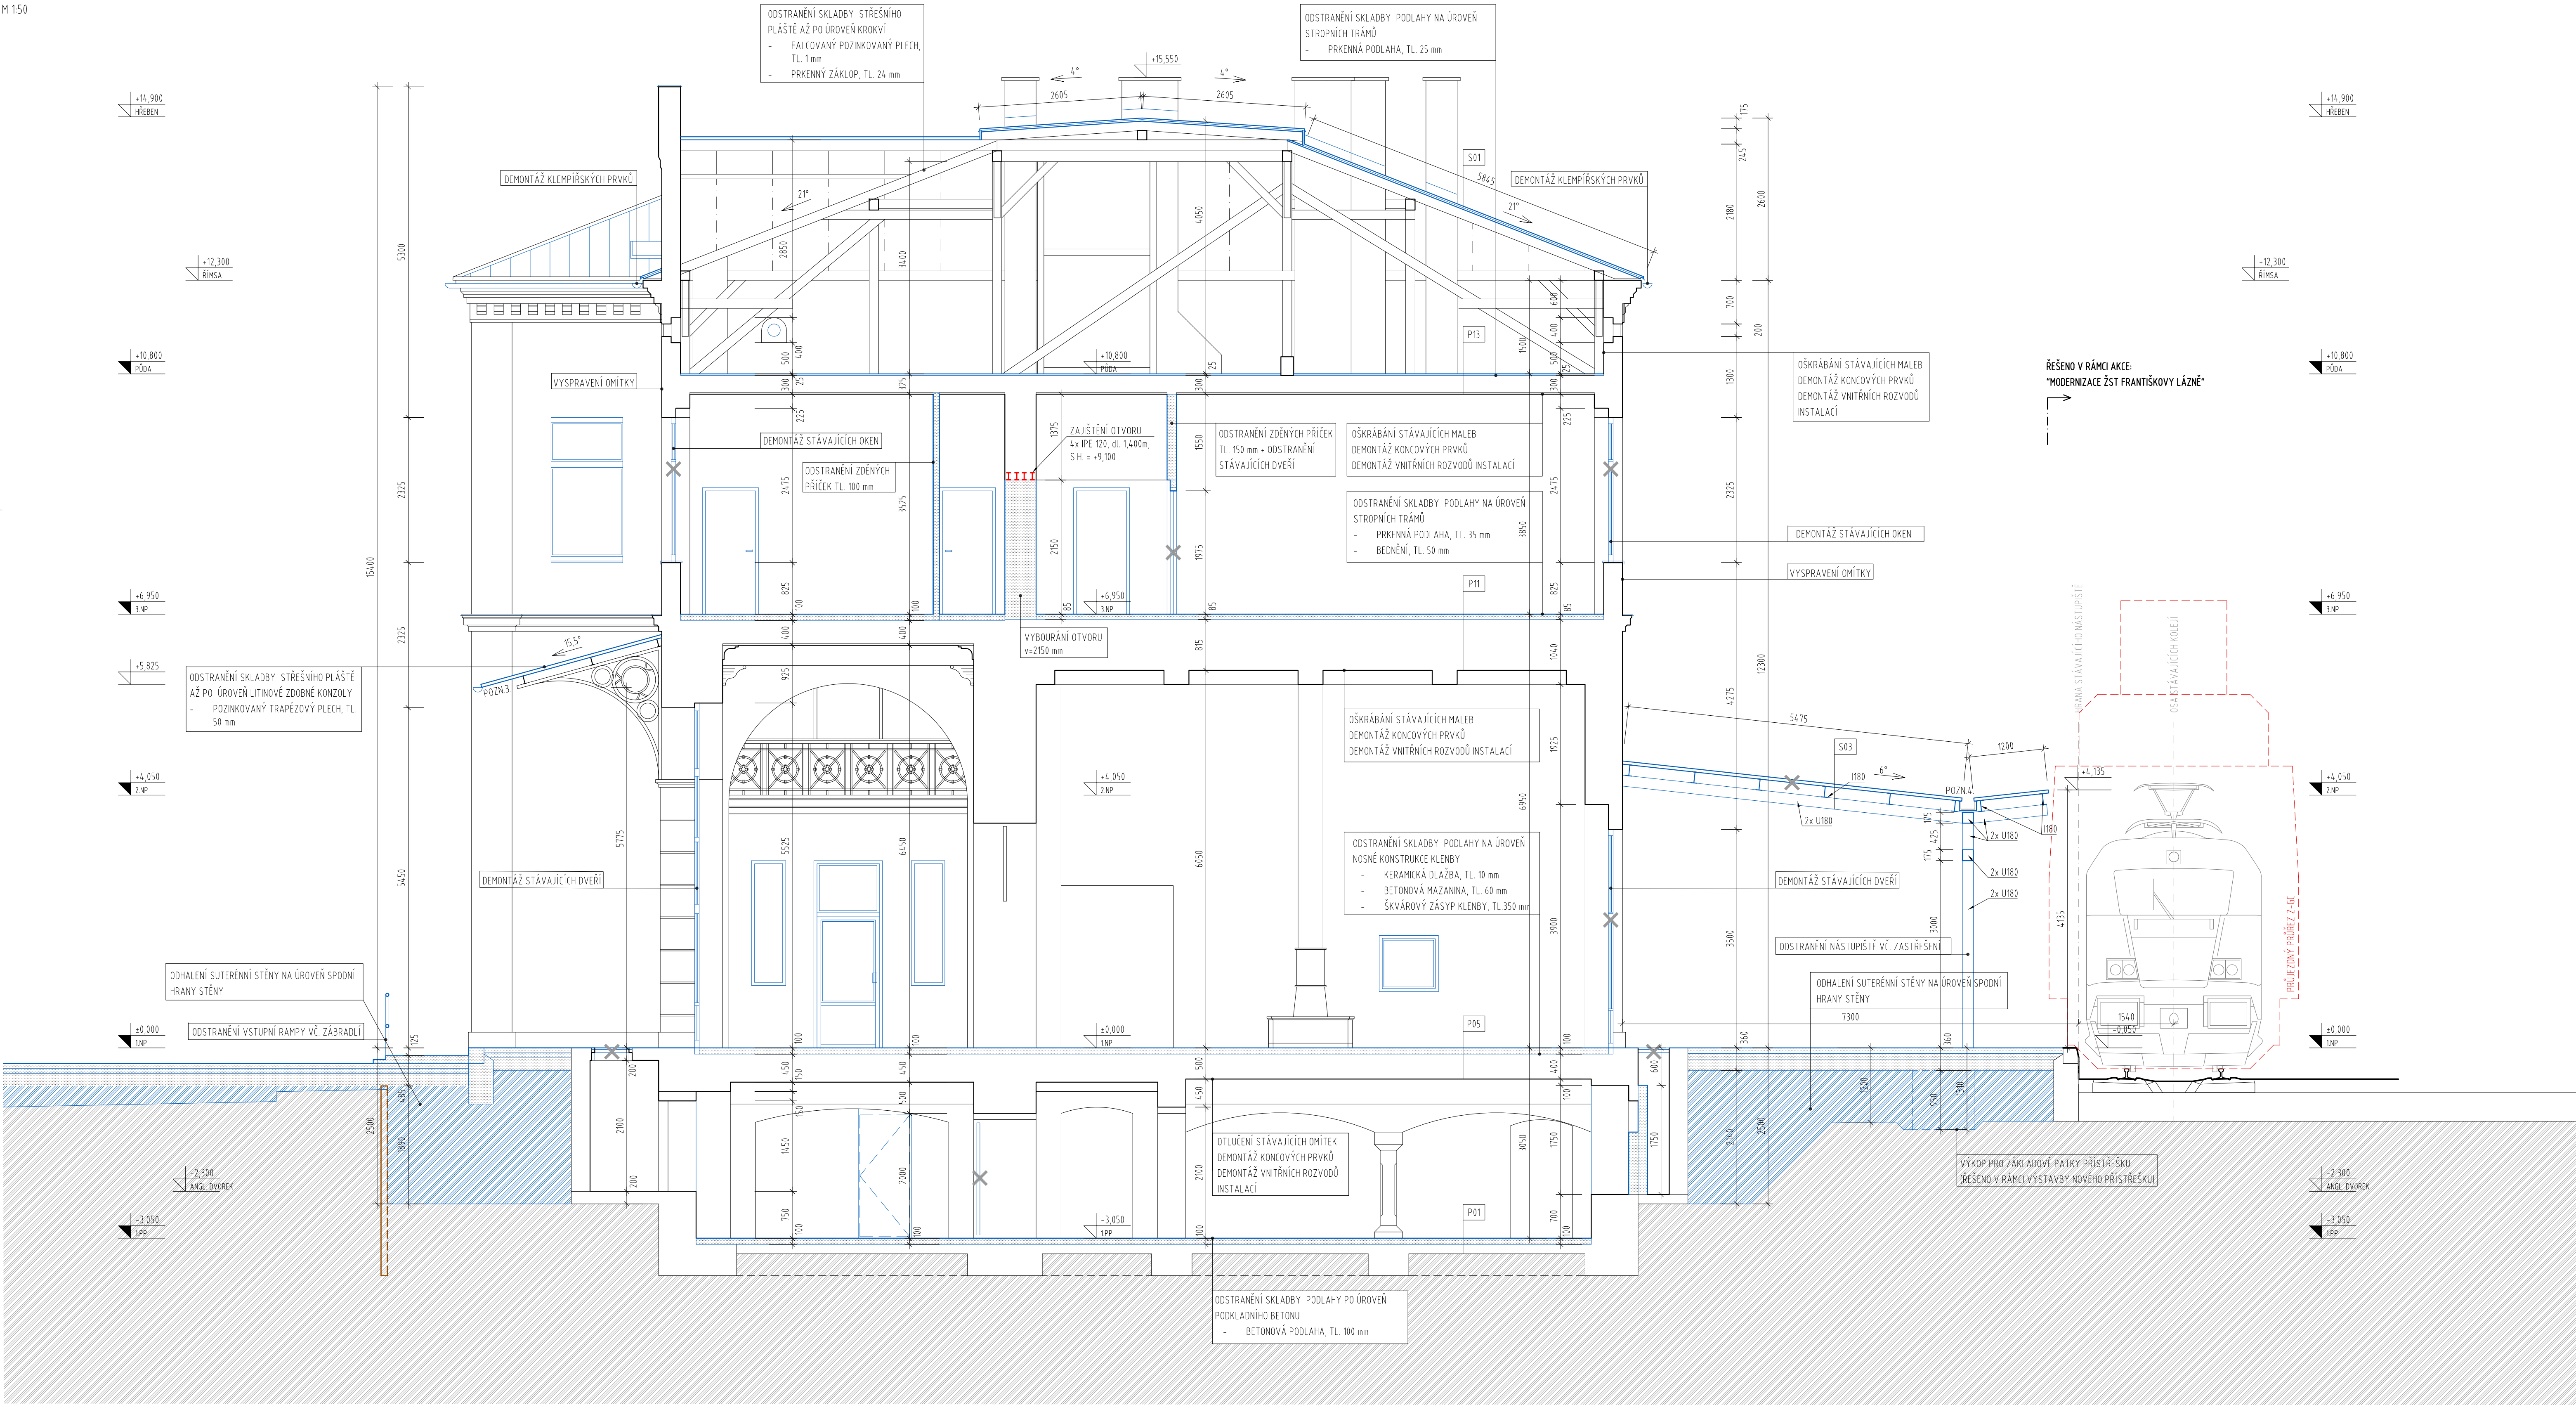

OBECNÉ POZNÁMKY:

- PŘED BOURÁNÍM JE TŘEBA STATICKY ZAJISTIT STÁVAJÍCÍ ZACHOVÁVANÉ KONSTRUKCE. BLIŽŠÍ SPECIFIKACE VIZ ČÁST DOKUMENTACE D.1.2 - STAVEBNÍ KONSTRUKČNÍ ŘEŠENÍ.
- V PŘÍPADĚ NESOLADU SKUTEČNÉHO STAVU KONSTRUKČÍ A PŘEDPOKLÁDANÉHO STAVU MUSÍ BÝT NAVRŽENÉ ŘEŠENÍ KONZULTOVÁNO SE STATIKEM NEBO ZÁSTUPCEM GP.
- VEŠKERÉ BOURACÍ PRÁCE MUSÍ BÝT PROVÁDĚNY POD DOHLEDEM ODPOVĚDNÉ OSOBY.
- VEŠKERÉ ROZMĚRY VZTAHUJÍCÍ SE K PŮVODNÍM KONSTRUKCÍM JE NUTNÉ DĚRIT NA STAVBĚ.

ODSTRAŇOVANÉ ČÁSTI:

- SKLADBA PODLAHY 1PP (BETONOVÁ PODLAHA / CHELNÁ DLAŽBA)
- OMIČKA STĚNY (OŠKRÁBÁNÍ - VYČISTĚNÍ - VYSYPRAVENÍ)
- DVERĚ, OKNA A MŘÍŽE
- SDK PODHLADY
- ZDĚNÉ PŘÍČKY
- STÁVAJÍCÍ ZÁMEČNÍKOVÉ PRVKY (ZÁBRADLÍ, HODNY...J) BUDOU DEMONTOVÁNY.
- VEŠKERÉ STÁVAJÍCÍ TECHNICKÉ ZAŘÍZENÍ (VÝMĚNIKOVÁ STANICE, BOJLER, KOTEL...) VČETNĚ ROZVODŮ BUDOU DEMONTOVÁNA.
- STÁVAJÍCÍ PODLAHOVÉ VPUSŤE BUDOU VYČISTĚNY A ZNOVU OSAZENY NA ÚROVNĚ ČISTÉ PODLAHY.
- STÁVAJÍCÍ ANGLICKÉ DVORKY BUDOU VYČISTĚNY, ZAZOLOVÁNY A OPATŘENY POKLOPEM.
- STÁVAJÍCÍ KLEMPÍRSKÉ PRVKY (ZLABY, SVODY, PARAPETY...) VČ HROMOSVODU BUDOU DEMONTOVÁNY.
- PLECHOVÉ POKLOPY NAD STÁVAJÍCÍMI ANGLICKÝMI DVORKY BUDOU DEMONTOVÁNY.
- STŘEŠNÍ PLÁŠT BUDE DEMONTOVÁN PO ÚROVNĚ STÁVAJÍCÍCH KROKVÍ (FALCOVANÝ POZNKOVANÝ PLECH + PRKENNÝ ZÁKLOP).

ETAPIZACE STAVBY:

1. ETAPA I - REKONSTRUKCE VÝPRVNÍ BUDOVY (BEZ TECHNOLOGICKÝCH MÍSTNOSTÍ) A PŘÍLEHLÉ ZPEVNĚNÉ PLOCHY
2. ETAPA II - REKONSTRUKCE KOLEJISTÉ, NÁSTUPÍŠTĚ A PŘESUN TECHNOLOGIE DO VÝPRVNÍ BUDOVY (ŘEŠENO V RÁMCI AKCE „MODERNIZACE ŽST FRANTIŠKOVY LÁZNĚ“)
3. ETAPA III - REKONSTRUKCE VÝPRVNÍ BUDOVY (TECHNOLOGICKÉ MÍSTNOSTI - PO PŘESUNU TECHNOLOGIE)
4. ETAPA IV - VYBUDOVÁNÍ PARKOVISTÉ A ZPEVNĚNÝCH PLOCH

LEGENDA MATERIÁLŮ:

- STÁVAJÍCÍ KONSTRUKCE
- BOURANÉ KONSTRUKCE, ODSTRAŇOVANÉ/PŘESUNOVANÉ PRVKY
- ZAJIŠTĚNÍ NOVÝCH OTVORŮ - BLIŽŠÍ SPECIFIKACE VIZ ČÁST DOKUMENTACE D.1.2 STAVEBNÍ KONSTRUKČNÍ ŘEŠENÍ
- DOČASNÉ OCHRANNÉ KONSTRUKCE - I. ETAPA
SDK DOČASNÁ PŘÍČKA - NA KOVOVÉ JEDNODUCHÉ KONSTRUKCI R-CW 125 (PRO TL. PŘÍČKY 150 mm), ROZTEČE PROFILŮ MAX. 625 mm, OPLÁŠTĚNÁ Z OBOU STRAN 1x SDK DESKAMI (RF) 12,5 mm
- DOČASNÉ OCHRANNÉ KONSTRUKCE - III. ETAPA
SDK DOČASNÁ PŘÍČKA - NA KOVOVÉ JEDNODUCHÉ KONSTRUKCI R-CW 125 (PRO TL. PŘÍČKY 150 mm), ROZTEČE PROFILŮ MAX. 625 mm, OPLÁŠTĚNÁ Z OBOU STRAN 1x SDK DESKAMI (RF) 12,5 mm

POZNÁMKY:

- POZN.1 ZASTŘÁNÍ + ZHUTNĚNÍ SKLEPA DO VÝŠKOVÉ ÚROVNĚ -0,200 m.
- POZN.2 STÁVAJÍCÍ INSTALAČNÍ KANÁL MEZI HLAVNÍ BUDOVOU A SEVERNÍM / JIŽNÍM KŘÍDELEM O ROZMĚRECH 600x700 mm. BUDE VYČISTĚN A OPATŘEN NOVÝM POKLOPEM.
- POZN.3 STÁVAJÍCÍ PLECHOVÁ STŘECHA NAD HLAVNÍM VSTUPEM BUDE DEMONTOVÁNA. LITINOVÁ ZDOBÁ KONSOLA BUDE ZACHOVÁNA, OBROUŠENA A OPATŘENA NOVÝM NÁTĚREM.
- POZN.4 DEMONTÁŽ ZASTŘENÍ NASTUPÍŠTĚ V CELÉM ROZSAHU VČETNĚ ZPEVNĚNÉ PLOCHY NÁSTUPÍŠTĚ CIA DO HL. 1,0 m POD ÚROVNĚ STÁVAJÍCÍHO TERÉNU.

Ministerstvo dopravy Státní fond dopravní infrastruktury	
Jiná ověření:	Paré:
Orientační schéma:	Razítko oprávněné osoby:
Revize:	Datum:
Popis:	Kontroloval:
Stavebník/Investor: Správa železnic, státní organizace	
Adresa:	Dlážděná 1003/7, 110 00 Praha 1
Zástupce investora:	Stavební správa západ
Adresa:	Sokolovská 1995/278, 190 00 Praha 9
Zhotovitel díla:	APRIS 3MP s.r.o.
Adresa:	Baarova 231/36, 140 00 Praha 4
Kontakt:	T: +420 261 260 358 E: apris@apris.cz
Zhotovitel objektu:	APRIS 3MP s.r.o.
Adresa:	Baarova 231/36, 140 00 Praha 4
Kontakt:	T: +420 261 260 358 E: apris@apris.cz
Hlavní projektant (HIP):	Ing. Vojtěch Hejl
Specialista:	-
Název stavby/akce:	REKONSTRUKCE VÝPRVNÍ BUDOVY V ŽST. FRANTIŠKOVY LÁZNĚ
Označení investora:	S631700099
Název části:	Pozemní objekty výpravních budov a budov zastávek
Označení zhotovitele:	2020052
Název objektu/dílní části:	Výpravní budova v žst. Františkovy Lázně
Označení části:	D.2.2.1
Název přílohy:	Architektonicko-stavební řešení
Označení objektu/komplexu:	SO 00-71-01.01
Název dílní části přílohy:	Řez D-D - stávající stav, bourací práce
Číslo přílohy:	2. 304
Odpovědný projektant:	Ing. arch. M. Tyřilová
Stupeň dokumentace:	PDPS
Ing. arch. M. Tyřilová	Ing. Pavlína Svatošová
Měřítko:	1:50
Formáty:	12x44
Kraj:	Karlovarský
Katastrální území:	Františkovy Lázně
TUDU:	021111
Směrnice zpracování:	13.6.2022
Číslo listu:	1
Číslo dokumentace:	021111
Číslo projektu:	021111
Číslo přílohy:	021111
Číslo listu:	1