

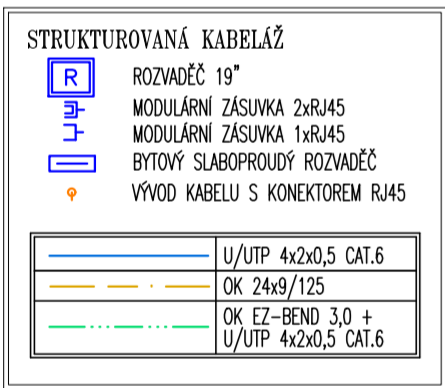
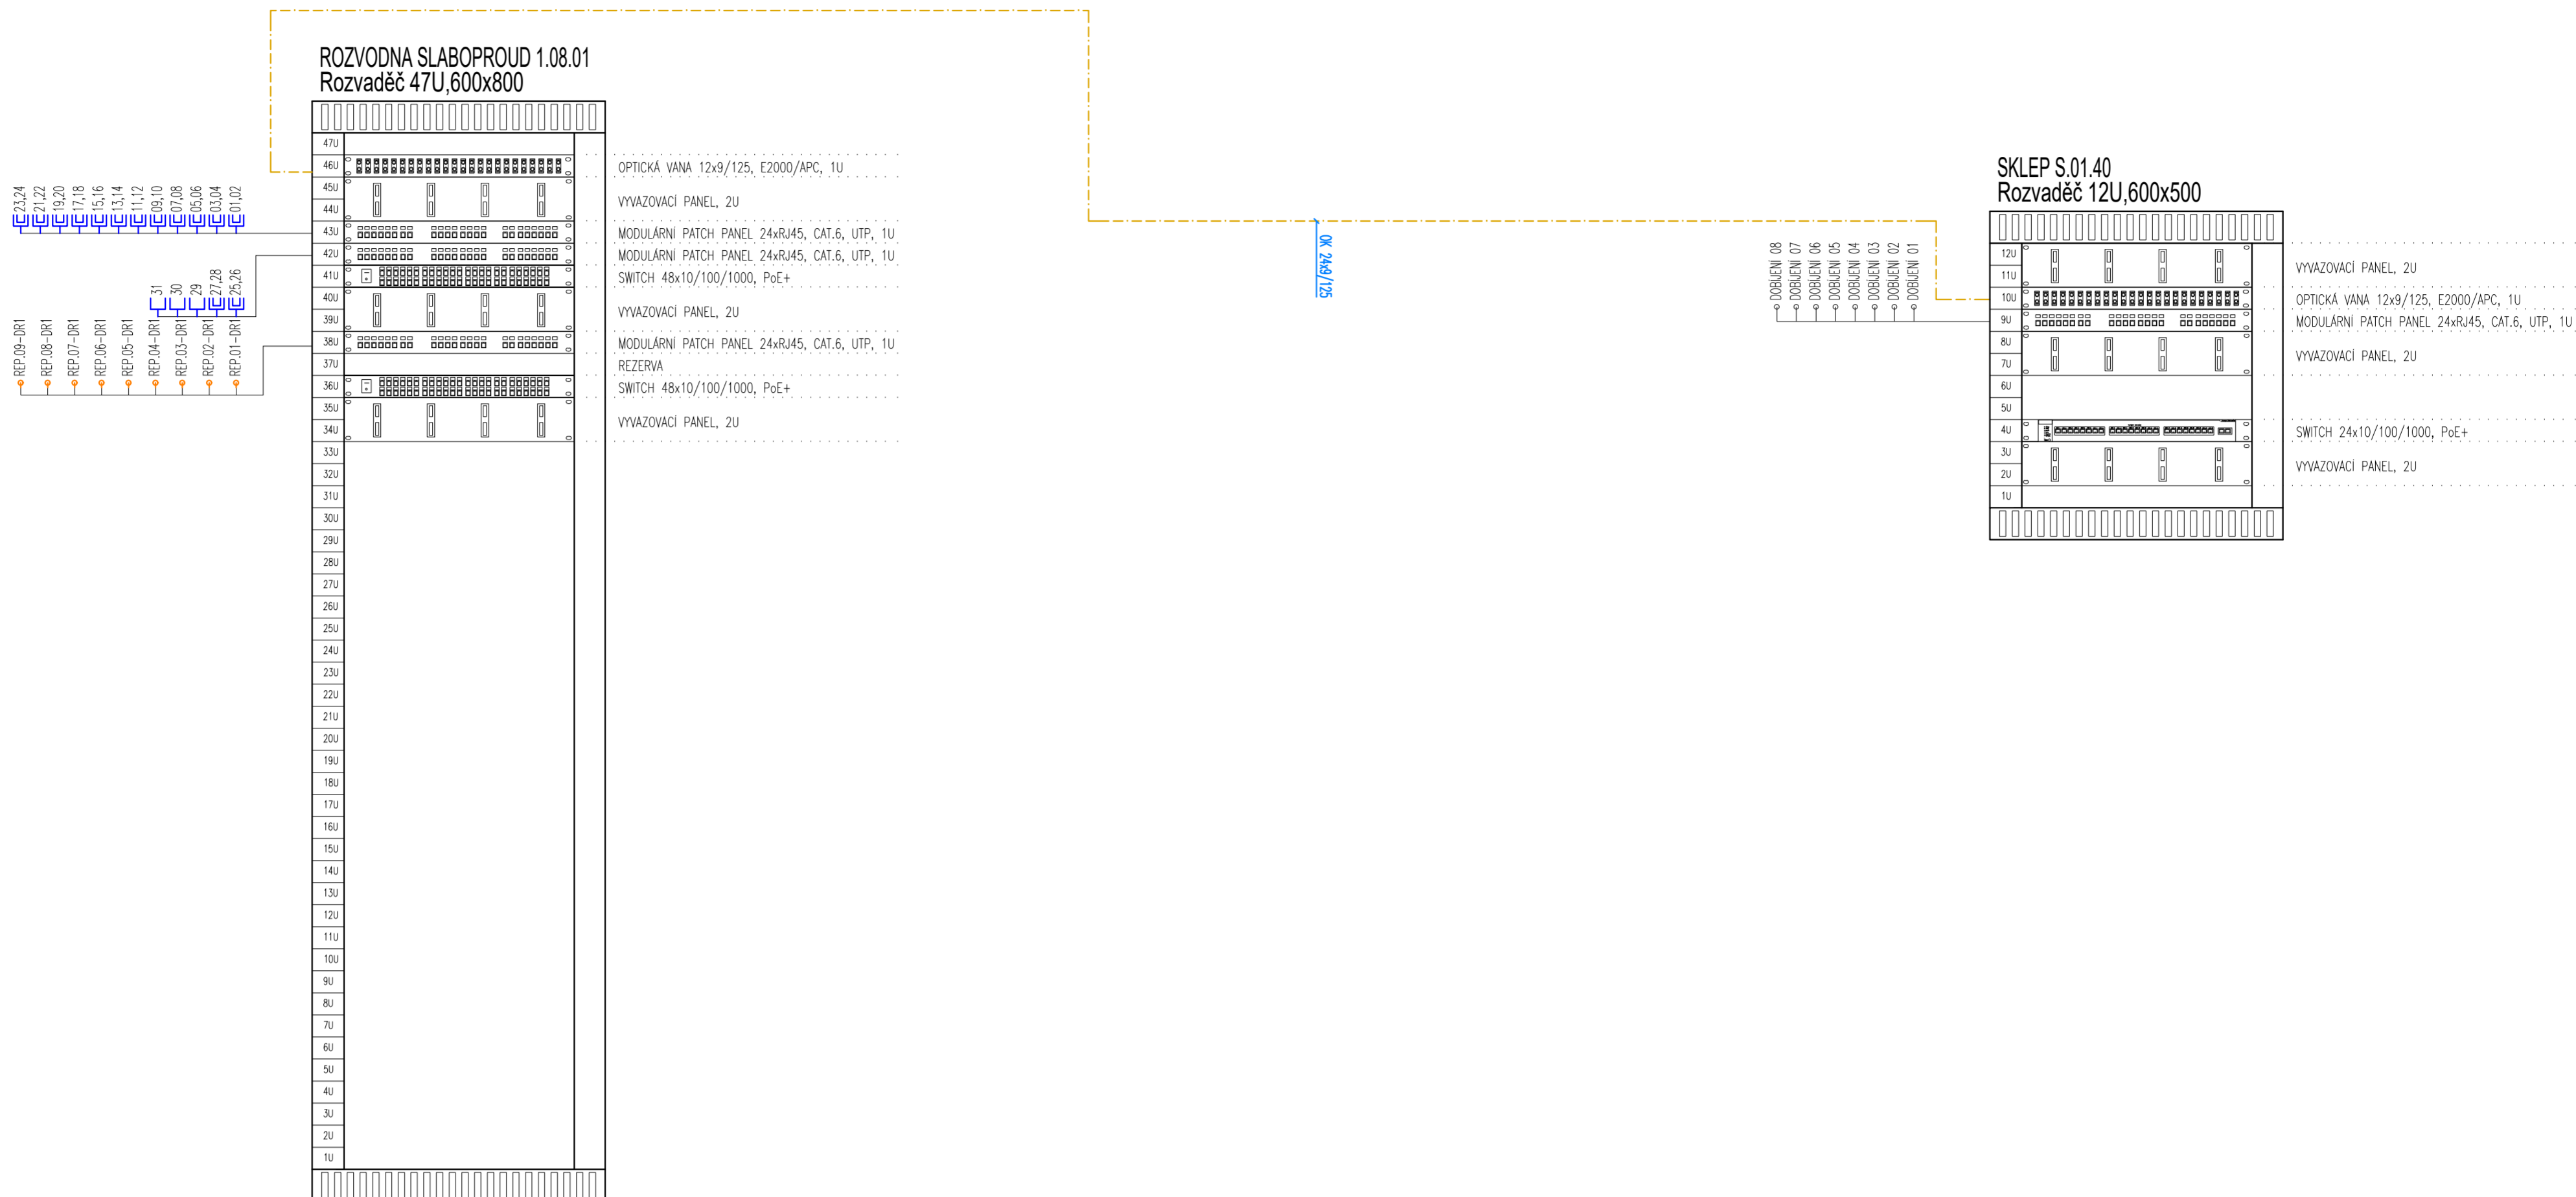
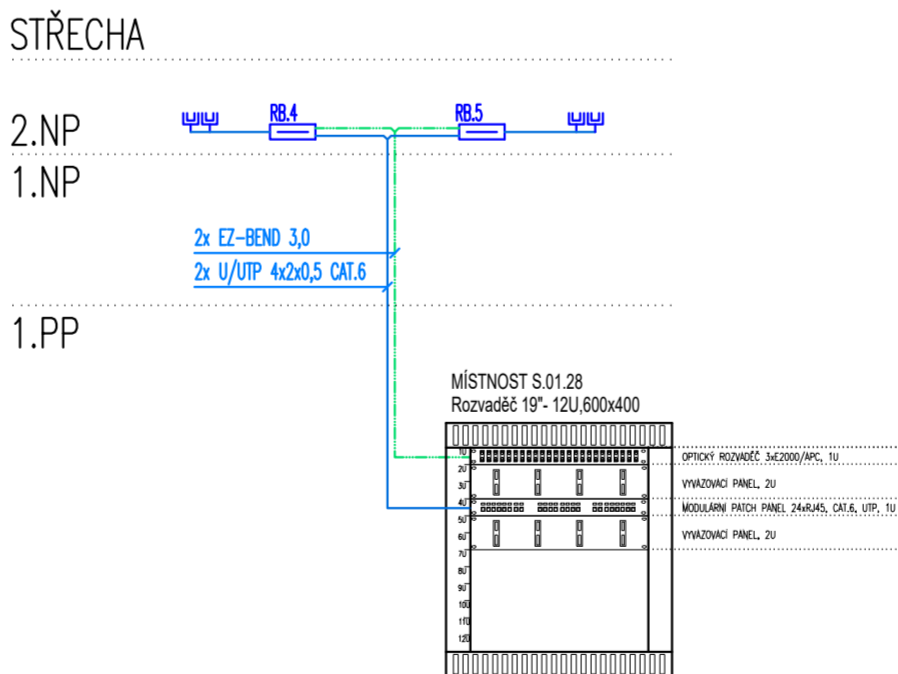


KABELY OD ZÁSUVK BUDOU ZAŘEZÁVÁNY NA PATCH PANELE VŽDY ZLEVA DO PRAVA.

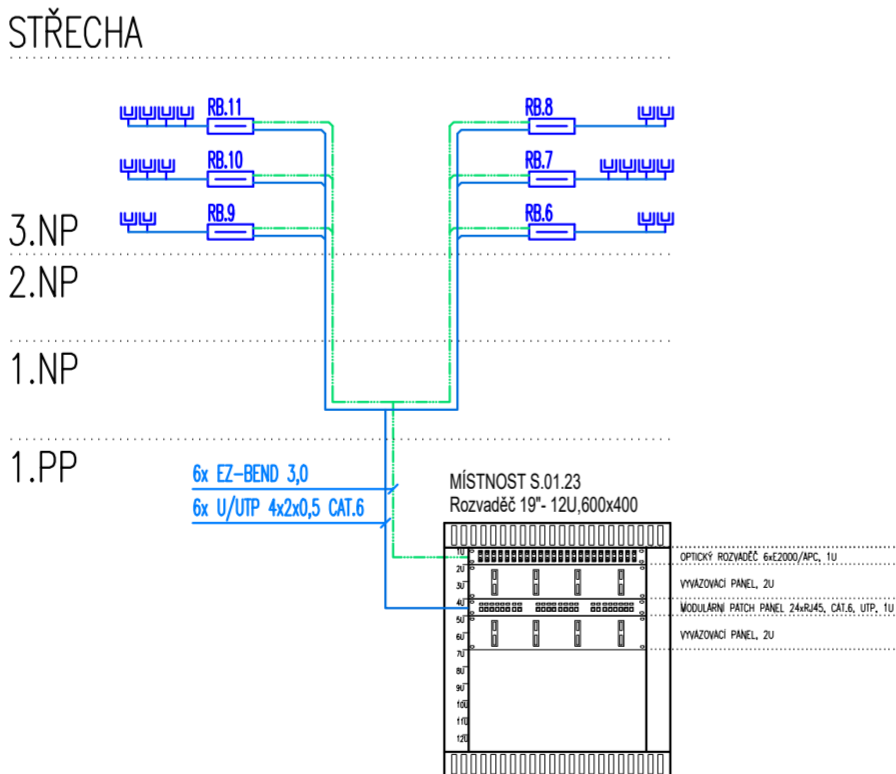

STRUKTUROVANÁ KABELÁŽ – BYTY

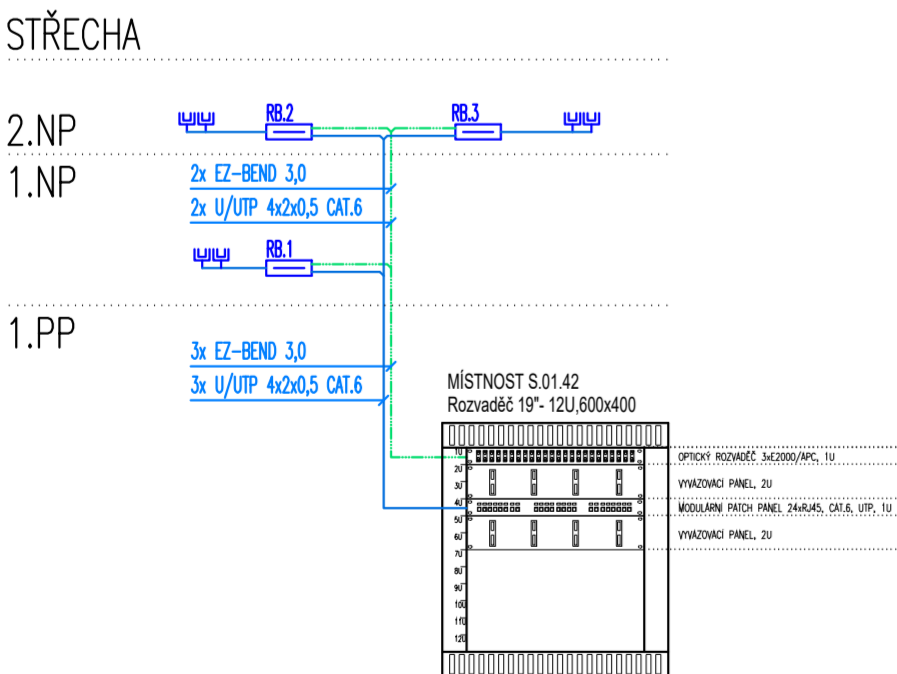

| | | | |
|--|--------|--|--------------|
| Ministerstvo dopravy Státní fond dopravní infrastruktury | |  | |
| Jiná ověření: | | Paré: | |
| Orientační schéma: | | Razítko oprávněné osoby: | |
| | | Podpis: Datum: | |
| Revize: | Datum: | Popis: | Kontroloval: |
| - | - | - | - |
| | | | |
| | | | |
| | | | |
| Stavebník/Investor: Správa železnic, státní organizace | | | |
| Adresa: Dlážděná 1003/7, 110 00 Praha 1 | |  SPRÁVA ŽELEZNIC | |
| Zástupce investora: Stavební správa západ | | | |
| Adresa: Sokolovská 1995/278, 190 00 Praha 9 | | | |
| Zhotovitel díla: APRIS 3MP s.r.o. | | | |
| Adresa: Baarova 231/36, 140 00 Praha 4 | |  | |
| Kontakt: T: +420 261 260 358 E: apris@apris.cz | | | |
| Zhotovitel objektu: Michal Elbich | | | |
| Adresa: Pod Radinam 166, 257 22 Čerčany | | | |
| Kontakt: T: +420 775 361 200 E: info@elbich.cz | | | |
| Hlavní projektant (HIP): Ing. Vojtěch Hejl | | Specialista: - | |
| Název stavby/akce: REKONSTRUKCE VÝPRAVNÍ BUDOVY V ŽST FRANTIŠKOVY LÁZNĚ | | | |
| Označení investora: S631700099 | | | |
| Označení zhotovitele: 2020052 | | | |
| Název části: Jiná sdělovací zařízení | | Označení části: D.1.2.7.3 | |
| Název objektu/díleč části: Strukturovaná kabeláž - nesouvisějící s provozem dráhy | | Označení objektu/komplexu: PS 00-02-73 | |
| Název přílohy: Blokové schéma | | Číslo přílohy: 2. 301 | |
| Název díleč části přílohy: Zpracovatel přílohy: Michal Elbich | | Stupeň dokumentace: PDPS | |
| Odpovědný projektant: Michal Elbich | | Měřítko: - | |
| Kraj: Katastrální území: Františkovy Lázně | | Formáty: 6xA4 | |
| Karlovarský | | TUDU: 021111 | |
| Označení investora: S 6 3 1 7 0 0 0 9 | | Označení objektu: P 5 0 0 0 2 7 3 | |
| Stupeň dokumentace: Číslo: P D P S | | Podoba: P 5 0 0 0 2 7 3 | |
| D 1 2 7 3 | | Příloha: - 2 - | |
| | | Revize: 3 0 1 | |
| | | P 0 1 | |