PŮDORYS 1NP - SEVERNÍ KŘÍDLO - NÁVRH

M 1:50

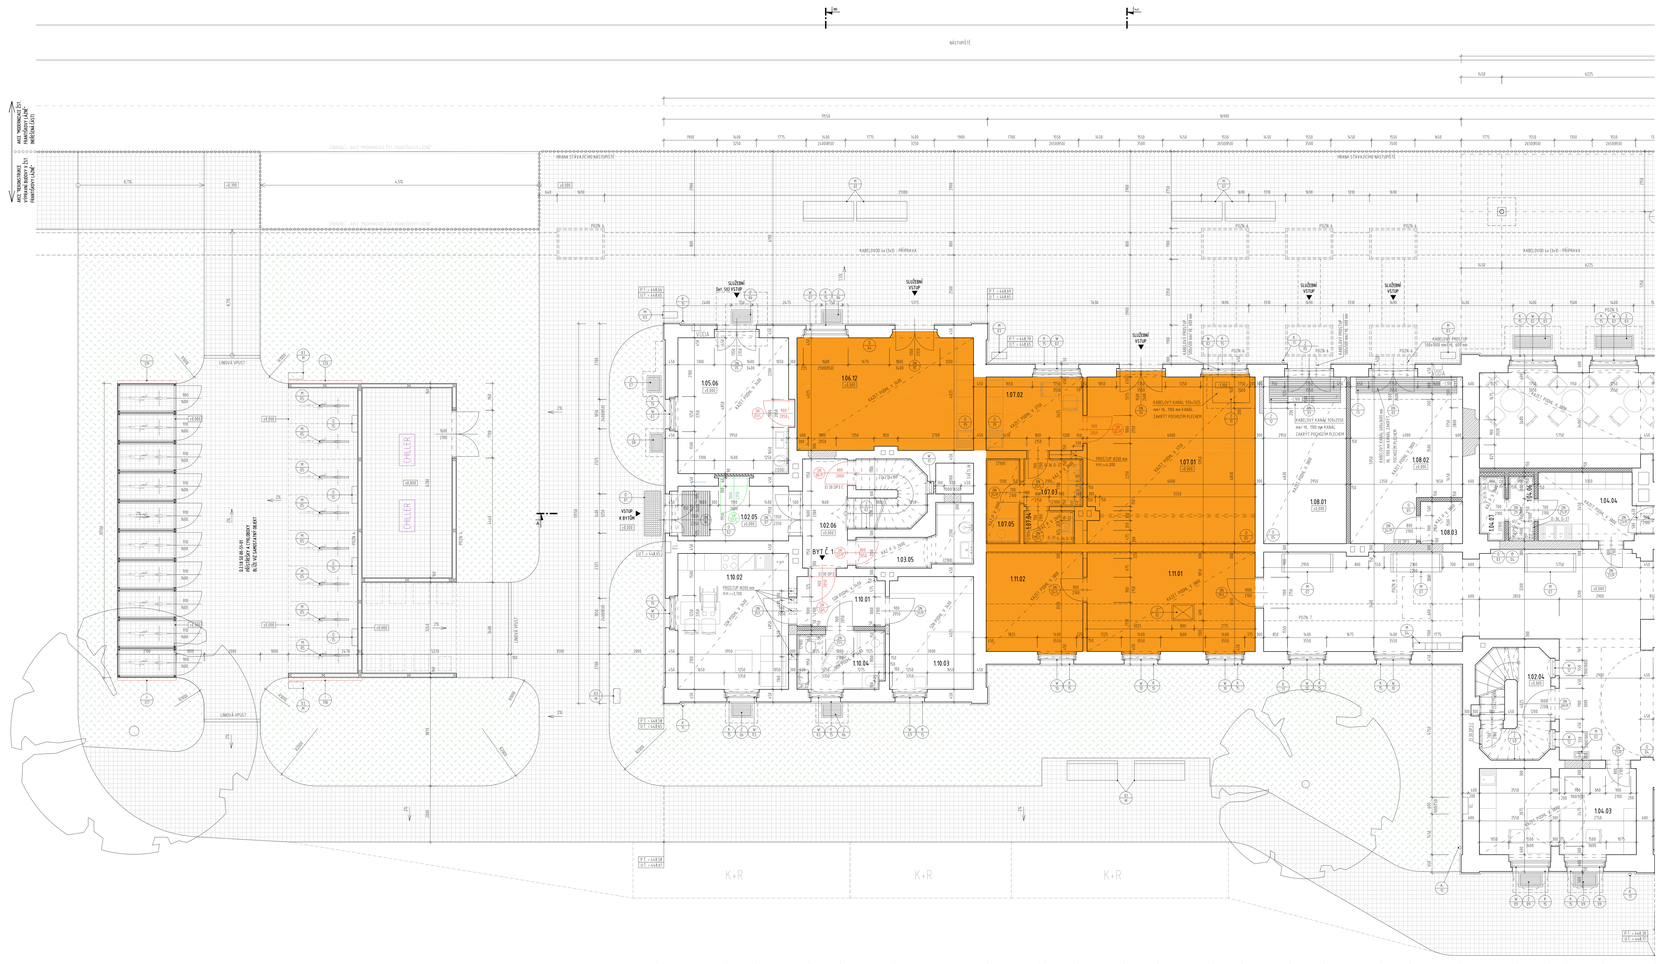

LEGENDA MÍSTNOSTÍ

ČÍSLO MÍSTNOSTI	POPIS	PLOCHA	SVĚTLÁ VÝŠKA	PODLAHA	STĚNY	STROPY
	VEŘEJNOST					
1.01.01	HALA CESTOVNÍ KANCELÁŘE	175,75 m2	3 750-4 400 mm	TERAZZO (RS.ASSN-FR9)	ST. OMÍTKA + MALBA (RS.ASSN-D2+D4; OMYV. MATERIÁL V 1,2 m)	ST. OMÍTKA + MALBA (RS.ASSN-P2)
1.01.02	CHODBA	6,75 m2	4 300 mm	PVC/LINETAL STĚRKA	MALBA	SADROVÝ PODHLEDOVÝ
1.01.03	UMÝVÁRNA ŽEN - PŘÍSTUPNÁ CHODBA	4,60 m2	4 300 mm	PVC/LINETAL STĚRKA	PU STĚRKA DO LEPIDLA WALBA	KAZETOVÝ PODHLED
1.01.04	WC ŽEN	12,12 m2	4 300 mm	PVC/LINETAL STĚRKA*	PU STĚRKA DO LEPIDLA WALBA	KAZETOVÝ PODHLED
1.01.05	WC ŽEN*	12,76 m2	4 300 mm	PVC/LINETAL STĚRKA	PU STĚRKA DO LEPIDLA WALBA	KAZETOVÝ PODHLED
1.01.06	UMÝVÁRNA ŽEN + PŘÍSTUPNÁ CHODBA	4,79 m2	3 750 mm	PVC/LINETAL STĚRKA	PU STĚRKA DO LEPIDLA WALBA	KAZETOVÝ PODHLED
1.01.07	PŘÍSTUPNÁ CHODBA*	17,71 m2	3 750 mm	PVC/LINETAL STĚRKA	PU STĚRKA DO LEPIDLA WALBA	ST. OMÍTKA + MALBA
	KOMUNIKACE - NEVEŘEJNÉ					
1.02.01	SCHODIŠTĚ	9,83 m2	3 750 mm	KAMENNÉ STUPNĚ	ST. OMÍTKA + MALBA (RS.ASSN-D2+D4; OMYV. MATERIÁL V 1,2 m)	ST. OMÍTKA + MALBA (RS.ASSN-P2)
1.02.02	ZÁZEMÍ	8,71 m2	3 750 mm	KRYL OLEJOVÁ (RS.ASSN-FR9)	ST. OMÍTKA + MALBA (RS.ASSN-D2+D4; OMYV. MATERIÁL V 1,2 m)	ST. OMÍTKA + MALBA (RS.ASSN-P2)
1.02.03	SCHODIŠTĚ	8,18 m2	3 300-3 750 mm	KAMENNÉ STUPNĚ	ST. OMÍTKA + MALBA (RS.ASSN-D2+D4; OMYV. MATERIÁL V 1,2 m)	ST. OMÍTKA + MALBA (RS.ASSN-P2)
1.02.04	SCHODIŠTĚ	9,83 m2	3 600-4 000 mm	KAMENNÉ STUPNĚ	ST. OMÍTKA + MALBA (RS.ASSN-D2+D4; OMYV. MATERIÁL V 1,2 m)	ST. OMÍTKA + MALBA (RS.ASSN-P2)
1.02.05	ZÁZEMÍ	8,71 m2	3 750 mm	KRYL OLEJOVÁ (RS.ASSN-FR9)	ST. OMÍTKA + MALBA (RS.ASSN-D2+D4; OMYV. MATERIÁL V 1,2 m)	ST. OMÍTKA + MALBA (RS.ASSN-P2)
1.02.06	SCHODIŠTĚ	8,89 m2	3 600-4 750 mm	KAMENNÉ STUPNĚ	ST. OMÍTKA + MALBA (RS.ASSN-D2+D4; OMYV. MATERIÁL V 1,2 m)	ST. OMÍTKA + MALBA (RS.ASSN-P2)
1.02.07	NEOBSLOUŽENO					
1.02.08	CHODBA	2,28 m2	2 600 mm	KRYL OLEJOVÁ (RS.ASSN-FR9)	ST. OMÍTKA + MALBA	ST. OMÍTKA + MALBA
	ZÁZEMÍ OBJEKTU					
1.03.01	PŘÍSTUPNÁ CHODBA*	7,59 m2	3 750 mm	PVC/LINETAL STĚRKA	PU STĚRKA + MALBA	SDK + MALBA
1.03.02	ÚKLID	1,85 m2	4 300 mm	ANTI-MARTINIC STĚRKA	PU STĚRKA DO 1,5m WALBA	KAZETOVÝ PODHLED
1.03.03	ÚKLID	2,38 m2	4 300 mm	PVC/LINETAL STĚRKA	PU STĚRKA DO 2,0m WALBA	KAZETOVÝ PODHLED
1.03.04	PŘÍSTUPNÁ CHODBA*	7,28 m2	3 600 mm	KRYL OLEJOVÁ (RS.ASSN-FR9)	ST. OMÍTKA + MALBA (RS.ASSN-D2+D4)	KAZETOVÝ PODHLED
1.03.05	ÚKLID*	2,40 m2	3 600 mm	KRYL OLEJOVÁ (RS.ASSN-FR9)	ST. OMÍTKA + MALBA (RS.ASSN-D2+D4)	KAZETOVÝ PODHLED
	KOMERČNÍ PRONÁJMY					
1.04.01	PŘEDSÍŇ WC	2,39 m2	3 750 mm	PVC/LINETAL STĚRKA	PU STĚRKA DO 2,0m WALBA	ST. OMÍTKA + MALBA
1.04.02	WC	1,77 m2	3 750 mm	PVC/LINETAL STĚRKA	PU STĚRKA DO 2,0m WALBA	ST. OMÍTKA + MALBA
1.04.03	PROSTORY V PRONÁJMU	17,89 m2	3 600 mm	TERAZZO (RS.ASSN-FR9)	ST. OMÍTKA + MALBA (RS.ASSN-D2+D4; OMYV. MATERIÁL V 1,2 m)	ST. OMÍTKA + MALBA
1.04.04	PŘEDSÍŇKA	6,27 m2	3 600 mm	KRYL OLEJOVÁ (RS.ASSN-FR9)	ST. OMÍTKA + MALBA (RS.ASSN-D2+D4; OMYV. MATERIÁL V 1,2 m)	KAZETOVÝ PODHLED
1.04.05	BUFET	19,05 m2	3 600 mm	TERAZZO (RS.ASSN-FR9)	ST. OMÍTKA + MALBA (RS.ASSN-D2+D4; OMYV. MATERIÁL V 1,2 m)	KAZETOVÝ PODHLED
1.04.06	UMÝVÁRNA	2,18 m2	2 600 mm	KRYL OLEJOVÁ (RS.ASSN-FR9)	ST. OMÍTKA + KRYL OBKLAD (RS.ASSN-D2+D4)	KAZETOVÝ PODHLED
1.04.07	WC	2,08 m2	2 600 mm	KRYL OLEJOVÁ (RS.ASSN-FR9)	ST. OMÍTKA + KRYL OBKLAD (RS.ASSN-D2+D4)	KAZETOVÝ PODHLED
	PRONÁJMY ODPRACHU					
1.05.01	ČÍŠ - POKLADNA	14,83 m2	3 750 mm	KRYL OLEJOVÁ (RS.ASSN-FR9)	ST. OMÍTKA + MALBA (RS.ASSN-D2+D4; OMYV. MATERIÁL V 1,2 m)	ST. OMÍTKA + MALBA
1.05.02	ČÍŠ - LEDOVÁ/NÁ (ZAHRADA)	14,08 m2	3 600 mm	KRYL OLEJOVÁ (RS.ASSN-FR9)	ST. OMÍTKA + MALBA (RS.ASSN-D2+D4; OMYV. MATERIÁL V 1,2 m)	SDK + MALBA
1.05.03	ČÍŠ - UMÝVÁRNA / SATNA	6,27 m2	3 600 mm	KRYL OLEJOVÁ (RS.ASSN-FR9)	ST. OMÍTKA + KRYL OBKLAD (RS.ASSN-D2+D4)	SDK + MALBA
1.05.04	ČÍŠ - SPRCHA	2,38 m2	2 600 mm	KRYL OLEJOVÁ (RS.ASSN-FR9)	ST. OMÍTKA + KRYL OBKLAD (RS.ASSN-D2+D4)	SDK + MALBA
1.05.05	ČÍŠ - WC	1,89 m2	2 600 mm	KRYL OLEJOVÁ (RS.ASSN-FR9)	ST. OMÍTKA + KRYL OBKLAD (RS.ASSN-D2+D4)	SDK + MALBA
1.05.06	ČÍŠ - SLUŽEBNÍ/ÚKLIDOVÁ	10,80 m2	2 600 mm	KRYL OLEJOVÁ (RS.ASSN-FR9)	ST. OMÍTKA + MALBA (RS.ASSN-D2+D4; OMYV. MATERIÁL V 1,2 m)	KAZETOVÝ PODHLED
	SPRÁVA BUDOVY					
1.06.01	ZÁZEMÍ	4,26 m2	3 600 mm	KRYL OLEJOVÁ (RS.ASSN-FR9)	ST. OMÍTKA + MALBA (RS.ASSN-D2+D4; OMYV. MATERIÁL V 1,2 m)	KAZETOVÝ PODHLED
1.06.02a	UMÝVÁRNA	2,27 m2	2 600 mm	KRYL OLEJOVÁ (RS.ASSN-FR9)	ST. OMÍTKA + KRYL OBKLAD (RS.ASSN-D2+D4)	KAZETOVÝ PODHLED
1.06.02b	WC	1,73 m2	2 600 mm	KRYL OLEJOVÁ (RS.ASSN-FR9)	ST. OMÍTKA + KRYL OBKLAD (RS.ASSN-D2+D4)	KAZETOVÝ PODHLED
1.06.03	ŠATNA	10,12 m2	3 600 mm	KRYL OLEJOVÁ (RS.ASSN-FR9)	ST. OMÍTKA + MALBA (RS.ASSN-D2+D4; OMYV. MATERIÁL V 1,2 m)	KAZETOVÝ PODHLED
1.06.04	ZDRAVOTNICKÉ	25,00 m2	3 600 mm	KRYL OLEJOVÁ (RS.ASSN-FR9)	ST. OMÍTKA + MALBA (RS.ASSN-D2+D4; OMYV. MATERIÁL V 1,2 m)	KAZETOVÝ PODHLED
1.06.05	CHODBA	11,80 m2	3 600 mm	KRYL OLEJOVÁ (RS.ASSN-FR9)	ST. OMÍTKA + MALBA (RS.ASSN-D2+D4; OMYV. MATERIÁL V 1,2 m)	KAZETOVÝ PODHLED
1.06.06	ÚKLIDOVÁ MÍSTNOST	1,44 m2	2 600 mm	KRYL OLEJOVÁ (RS.ASSN-FR9)	ST. OMÍTKA + KRYL OBKLAD (RS.ASSN-D2+D4)	KAZETOVÝ PODHLED
1.06.07	KANCELÁŘ	10,06 m2	3 600 mm	KRYL OLEJOVÁ (RS.ASSN-FR9)	ST. OMÍTKA + MALBA (RS.ASSN-D2+D4; OMYV. MATERIÁL V 1,2 m)	KAZETOVÝ PODHLED
1.06.08	KANCELÁŘ VEDOUCÍHO	19,06 m2	3 600 mm	KRYL OLEJOVÁ (RS.ASSN-FR9)	ST. OMÍTKA + MALBA (RS.ASSN-D2+D4; OMYV. MATERIÁL V 1,2 m)	KAZETOVÝ PODHLED
1.06.09	ZÁZEMÍ	6,19 m2	3 600 mm	KRYL OLEJOVÁ (RS.ASSN-FR9)	ST. OMÍTKA + MALBA (RS.ASSN-D2+D4; OMYV. MATERIÁL V 1,2 m)	KAZETOVÝ PODHLED
1.06.10	SKLAD	6,83 m2	3 600 mm	KRYL OLEJOVÁ (RS.ASSN-FR9)	ST. OMÍTKA + MALBA (RS.ASSN-D2+D4; OMYV. MATERIÁL V 1,2 m)	KAZETOVÝ PODHLED
1.06.11	ZÁLOHA	41,85 m2	3 600 mm	KRYL OLEJOVÁ (RS.ASSN-FR9)	ST. OMÍTKA + MALBA (RS.ASSN-D2+D4; OMYV. MATERIÁL V 1,2 m)	KAZETOVÝ PODHLED
1.06.12	KANCELÁŘ	25,00 m2	3 600 mm	KRYL OLEJOVÁ (RS.ASSN-FR9)	ST. OMÍTKA + MALBA (RS.ASSN-D2+D4; OMYV. MATERIÁL V 1,2 m)	KAZETOVÝ PODHLED
	ZDRAVOTNÍ KANCELÁŘ					
1.07.01	KANCELÁŘ	35,00 m2	3 750 mm	KRYL OLEJOVÁ (RS.ASSN-FR9)	ST. OMÍTKA + MALBA (RS.ASSN-D2+D4; OMYV. MATERIÁL V 1,2 m)	KAZETOVÝ PODHLED
1.07.02	ZDRAVOTNICKÉ	9,19 m2	3 750 mm	KRYL OLEJOVÁ (RS.ASSN-FR9)	ST. OMÍTKA + KRYL OBKLAD (RS.ASSN-D2+D4)	KAZETOVÝ PODHLED
1.07.03	UMÝVÁRNA	3,80 m2	2 600 mm	KRYL OLEJOVÁ (RS.ASSN-FR9)	ST. OMÍTKA + KRYL OBKLAD (RS.ASSN-D2+D4)	KAZETOVÝ PODHLED
1.07.04	WC	2,12 m2	2 600 mm	KRYL OLEJOVÁ (RS.ASSN-FR9)	ST. OMÍTKA + KRYL OBKLAD (RS.ASSN-D2+D4)	KAZETOVÝ PODHLED
1.07.05	SPRCHA	3,01 m2	2 600 mm	KRYL OLEJOVÁ (RS.ASSN-FR9)	ST. OMÍTKA + KRYL OBKLAD (RS.ASSN-D2+D4)	KAZETOVÝ PODHLED
	TECHNOLOGIE					
1.08.01	TECHNOLOGICKÁ MÍSTNOST VZ.1a1	17,94 m2	3 600 mm	KRYL OLEJOVÁ (RS.ASSN-FR9)	ST. OMÍTKA + MALBA (RS.ASSN-D2+D4; OMYV. MATERIÁL V 1,2 m)	KAZETOVÝ PODHLED
1.08.02	RÚ/CHODBA SILNOPROUD	21,40 m2	3 600 mm	KRYL OLEJOVÁ (RS.ASSN-FR9)	ST. OMÍTKA + MALBA (RS.ASSN-D2+D4; OMYV. MATERIÁL V 1,2 m)	KAZETOVÝ PODHLED
1.08.03	RÚ/CHODBA SILNOPROUD - PODZEMÍ	2,37 m2	3 600 mm	KRYL OLEJOVÁ (RS.ASSN-FR9)	ST. OMÍTKA + MALBA (RS.ASSN-D2+D4; OMYV. MATERIÁL V 1,2 m)	KAZETOVÝ PODHLED
	TECHNOLOGIE ZÁSAHY					
1.09.01	MÍSTNOST ZABEZPEČOVACÍ TECHNOLOGIE	31,74 m2	3 600 mm	ANTISTATICKÉ LINOLEUM (RS.ASSN-FR7)	ST. OMÍTKA + MALBA (RS.ASSN-D2+D4; OMYV. MATERIÁL V 1,2 m)	KAZETOVÝ PODHLED
1.09.02	RÚ/CHODBA NN	29,32 m2	3 600 mm	ANTISTATICKÉ LINOLEUM (RS.ASSN-FR7)	ST. OMÍTKA + MALBA (RS.ASSN-D2+D4; OMYV. MATERIÁL V 1,2 m)	KAZETOVÝ PODHLED
1.09.03	ENTERNÍ MÍSTNOST	12,82 m2	3 600 mm	ANTISTATICKÉ LINOLEUM (RS.ASSN-FR7)	ST. OMÍTKA + MALBA (RS.ASSN-D2+D4; OMYV. MATERIÁL V 1,2 m)	KAZETOVÝ PODHLED
1.09.04	MÍSTNOST SDĚLOVACÍ TECHNOLOGIE	29,82 m2	3 600 mm	ANTISTATICKÉ LINOLEUM (RS.ASSN-FR7)	ST. OMÍTKA + MALBA (RS.ASSN-D2+D4; OMYV. MATERIÁL V 1,2 m)	KAZETOVÝ PODHLED
	BYT Č. 1	**41,84 m2**				
1.10.01	CHODBA	5,91 m2	3 400 mm	KRYL OLEJOVÁ (RS.ASSN-FR9)	ST. OMÍTKA + MALBA (RS.ASSN-D2+D4)	SDK + MALBA
1.10.02	OBÝVACÍ POKOJ	19,41 m2	3 400 mm	BROL (RS.ASSN-FR9)	ST. OMÍTKA + MALBA (RS.ASSN-D2+D4; OMYV. MATERIÁL V 1,2 m)	SDK + MALBA
1.10.03	LOŽNICE	12,18 m2	3 400 mm	BROL (RS.ASSN-FR9)	ST. OMÍTKA + MALBA (RS.ASSN-D2+D4; OMYV. MATERIÁL V 1,2 m)	SDK + MALBA
1.10.04	KOUPELNA	4,31 m2	3 400 mm	KRYL OLEJOVÁ (RS.ASSN-FR9)	ST. OMÍTKA + KRYL OBKLAD (RS.ASSN-D2+D4)	SDK + MALBA
	PROSTOROVÁ REZERVA					
1.11.01	PROSTOROVÁ REZERVA	21,87 m2	3 600 mm	KRYL OLEJOVÁ (RS.ASSN-FR9)	ST. OMÍTKA + MALBA (RS.ASSN-D2+D4; OMYV. MATERIÁL V 1,2 m)	KAZETOVÝ PODHLED
1.11.02	PROSTOROVÁ REZERVA	12,38 m2	3 600 mm	KRYL OLEJOVÁ (RS.ASSN-FR9)	ST. OMÍTKA + MALBA (RS.ASSN-D2+D4; OMYV. MATERIÁL V 1,2 m)	KAZETOVÝ PODHLED

* ČERVENĚ OZNAČENÉ / PŘEŠKRTNUTÉ MÍSTNOSTI NEJSOU ŘEŠENY V RÁMCI AKCE: "REKONSTRUKCE VÝPRAVNÍ BUDOVY V ŽST. FRANTIŠKOVY LÁZNĚ"

POZNÁMKY:

POZN.1 - BEZ STAVEBNÍCH ÚPRAV - REKONSTRUKCE VEŘEJNÉHO SOCIÁLNÍ ZAŘÍZENÍ (WC) S OBSLUHOU VE VYPRAVENÉ BUDOVĚ BYLA PROVEDENA BY2021

POZN.2 - NEOBSLOUŽENO

POZN.3 - 2KŘÍDLOVÁ / ZNOŽENÉ OKLÍPKA DO VÝŠKY SÍROVÉ - 4,200 m

POZN.4 - KONSTRUKCE JE NAVRŽENA Z OCELOVÝCH PROFILŮ TYPU IPE, 180x100x5 mm, A TAKÉ Z OPLÁŠTĚNÁ SÁDROVÝMI DESKAMI P-DBDU STĚNAMI V SÍLE 75MI SÁDROVÉHO PROFILU. JEDNOTKY ČNLLOVÉ SPOJ MEZI BETONOVÝM ZÁKLADU SÍ 320x12M S KV. +0,000 KE 400x400x15 PROFILŮ IPE 180 S 4KS PŘÍPOJNÝCH PLECHŮ A 4 KOTEV.

POZN.5 - KABELOVÁ KOMORA S VNĚJŠÍMI PRO/SÁD mm 7350x3430 KÁ. KE 1860/820 mm ŘEŠENÁ JAKO "PROSTŘEDNÍ ŽST FRANTIŠKOVY LÁZNĚ".

POZN.6 - STÁVAJÍCÍ INSTALAČNÍ KANÁL PŘÍ VLAKNÁ BUDOVOU A SEVERNÍM / JÍŽNÍM KŘÍDLEM O ROZMĚRECH 600x700 mm BUDE VYUŽÍVÁNA A OPATŘENA NOVÝM POKLOPEM.

POZN.7 - NOVÝ INSTALAČNÍ KANÁL O ROZMĚRECH 600x700 mm

POZN.8 - PROSTUPY 300x300 mm, S.Č. 3900 mm OD PODLAHY

OBECNÉ POZNÁMKY:

1. TATO DOKUMENTACE JE ZPRACOVÁNA V ROZSAHU PRVNÍCH/DRUHÝCH DOKUMENTACE PRO ZADÁNÍ STAVBY/ SVĚŘENÉ ZÁMĚRY A NEMAHRAZUJE DODAVATELSKOU DOKUMENTACI.
2. VEŠKERÉ ODCHYLKY OD PROVEDENÉHO PROJEKTU BUDOU ŘEŠENY VE SPOLUPRÁCI S PROJEKTANTEM A TÍL ZNAMENÍ BUDE PROVEDEN DO STAVEBNÍHO DENNÍKU. DODAVATEL, JE POVINEN PŘI POTVRZENÍ ZJIŠTĚNÍ NEJASNOSTÍ INFORMOVAT OP A OBJEDNATEL SI VYŽÁDÁ
3. STAVEBNÍ ČÁSTÍ JE KONSTRUKCE/NÁVRH Z ART. "MODERNIZACE ŽST. FRANTIŠKOVY LÁZNĚ" - KTERÁ BUDE MÍT VLIV NA CELKOVÉ ŘEŠENÍ, NAVLIVNÝ A UPOZORNĚNÍ PŘEDCHOZÍ VČ. V/T1 A/N)
4. V PRŮBĚHU STAVBY BUDOU PRŮBĚŽNĚ ŘÁDNĚ KONTROLY S ZHOTOVITELEM ČASTÍ, ZJIŠTĚNÍ BUDE PROVEDENO ZÁZ STAVEBNÍMI DOHLÍDKY
5. VŠECHNY BAREVNÉ A MATERIÁLOVÉ ŘEŠENÍ BUDOU PODLIHAT SCHVÁLENÍ ARCHITEKTA A SP.
6. ROZMĚRY PŮVODNÍCH VÝŠEK KONSTRUKCÍ BUDE U SCHVÁLENÍ S TECHNOLOGICKÝMI PŘEDPISY A VÝROBCŮ.
7. UPŘESNĚNÍ REVIZNÍCH DVEŘÍCH VE STĚNÁCH HODBRNOSTÍ SE SPARÁDĚZY.
8. POŽÁRNĚ ODOLNOSTI KONSTRUKCÍ A POŽÁRNÍCH UZÁVĚRŮ BUDE V SOULADU S PBŘ
9. KLIMATICKÉ PRÁCE - PROVEDENÍ DLE ČSN TI 36 05
10. PŘÍSLUŠNÁ PRO VÝŠ ČLOVĚČENÍ WC SE VÝŠKY 1,5 M. WC BUDOU ZAJIŠTĚNA NA NEOBLAČNÝCH BLOCÍCH BEZ SYSTÉM GEOBEKTI.
11. V MOŽNOSTECH A VÝSAVTVÍM VLHKOSTI BUDOU U SDK PODKLADU PROŽITÝ IMPREGNOVANÉ DESKY RBk H. 12,5 mm.
12. ZAMA S ŘÍŠÍCÍM BUDE DPAŘENA SMĚSNÝM CEMENTEM DLE ČSN TI 900
13. SOHRANA PŘÉZ ÚŘEMÝ BLÍSKU DLE ČSN EN 62305. ŘEŠENÍ VČ ČÁST ELEKTROINSTALACE. - SLAMPROUD
14. STÁVAJÍCÍ ANALOVÉ DVÝMY BUDOU V PŘÍŠTĚNÍ, ZAJIŠLOVÁNY, ODVODNĚNÍ A OPATŘENÍ PROTI ZPĚTNÉ
15. HOLOSTI/ZLOMY DLAŽBY BUDE PROVEDENA DRÁŽKÁ - BLÍŽŠÍ SPECIFIKACE VČ DOKUMENTACE ČÁST SO 00-71-01 01 00 - TECHNICKÁ ZPRÁVA
16. KAŽDÁ M PŘÍSLUŠNÁ VČ. DETAILU STÁVAJÍCÍHO / NAVRHOVANÉHO ANGLICKÉHO DVORKU

ETAPIZACE STAVBY:

1. ETAPA I. - REKONSTRUKCE VÝPRAVNÍ BUDOVY BEZ TECHNOLOGICKÝCH MÍSTNOSTÍ A PŘÍLEHLÉ ZPEVNĚNÉ PLOCHY
2. ETAPA II. - REKONSTRUKCE HOLIČSKÉ NÁSTUPIŠTĚ A PŘÍSLUŠ TECHNOLOGIE DO VÝPRAVNÉ BUDOVY ŘEŠENÉ V RÁMCI AKCE „MODERNIZACE ŽST FRANTIŠKOVY LÁZNĚ"
3. ETAPA III. - REKONSTRUKCE VÝPRAVNÍ BUDOVY TECHNOLOGICKÉ MÍSTNOSTÍ - PO PŘÍSLUŠ TECHNOLOGIÍ
4. ETAPA IV. - VYBUDOVÁNÍ PÁRKOVIŠTĚ A ZPEVNĚNÝCH PLOCH

NAVRHOVANÉ OPATŘENÍ:

OMÍTKÉ KLINKRY

- DEŠTOVÉ NEVHODNÉ PROVEDENÝCH PŘÍKAZŮ DO KLINER A KLINKOVÝCH PÁSŮ, PŘÍSLUŠNÉ INSTALAČNÍ PRVE KLINKY A PŘÍKLADY
- PŘÍKAZÁNÍ/ÚKLIDNÍ SPÁR MEZI CHLUMY CEMENTOVOU MALTOU S PEVNOSTÍ BETONU C 25/30 DO KLÍNKOVÝCH ZÁ 30 MM Z VNITŘNÍ STRANY ZDI
- OPATŘENÍ SPODNÍ STRANY KLÍNER STŘÍKANÝ CEMENTOVOU OMÍTKOU O PEVNOSTI BETONU C 25/30 A TL. ČÍ A 10-20 MM

KAMENNÉ SOKLY ZÍD A SLOUPKŮ

- VYOŠETŘENÍ POVRCHU ZÍD A PŘÍPRAVNÉMU CEMENTOVOU MALTOU O PEVNOSTI BETONU C 25/30 DO KLÍNKOVÝCH ČÍA 30 MM Z VNITŘNÍ STRANY ZÍS
- PROVEDENÍ NÁVRHU DRAPOVITÝCH SVISŮ
- TEPEN S ÚROVEŇOVÝCH ZÍS BUDE VYPOŘÁDÁNÍM OMÍTKEM OD ÚROVEŇOVÝCH ZÍŠ + SÍŤMY BUDOU OPATŘENY NÁPOVĚSNÝMI FÓLIÍ PO DOBU VÝŠEK

SVÍTÍLÉ KONSTRUKCE

- SÍŤMY O HALE A AI VČÍŘE BE PŘÍSTUPNÝCH PROSTOROVÝCH BUDOU OPATŘENY INSTALAČNÍCH/SVÍTÍLEN

STROPNÍ KONSTRUKCE

- ZDOKALENÉ DŘEVĚNÉ NOSNÉ STROPNÍ TRÁMY BUDOU OPATŘENY FUNGICIDNÍM NÁTĚREM

KONSTRUKCE KROVU A STŘEŠNÍ

- MECHANICKÉ VYOŠETŘENÍ VŠECH DŘEVĚNÝCH PRVKŮ KROVŮ A ŘEZIVEM STŘEŠNÍ
- V PŘÍPADĚ NUTNÉ SPECIFICKÉHO ZÁKLADNÍHO POŠKOZENÍ, JEDEN VYMĚNA PROTIZÁVAŘEM
- APLIKACE FUNGICIDNÍHO NÁTĚRU NA POVRCH VŠECH PRVKŮ VČ Z VRSTVÁCH NAVRH TYPU BEICHEMT

OKNA

- BLÍŽŠÍ SPECIFIKACE OKEN VČ ČÁST DOKUMENTACE AZD. - VÝPIS OKEN A PROSKLENÝCH STĚN

DVEŘE

- BLÍŽŠÍ SPECIFIKACE REPASOVANÝCH DVEŘÍ VČ ČÁST DOKUMENTACE AZD. - VÝPIS DVEŘÍ - REPASOVANÉ
- BLÍŽŠÍ SPECIFIKACE NOVÝCH DVEŘÍ VČ ČÁST DOKUMENTACE AZD. - VÝPIS DVEŘÍ - NOVÉ.

LEGENDA ZNAČEK:

- (D.01) NAVRHOVANÉ DVEŘE (VIZ D1A01 - VÝPIS OKEN A PROSKLENÝCH STĚN)
- (D.02) NAVRHOVANÉ REPASOVANÉ DVEŘE (VIZ D1A01 - VÝPIS DVEŘÍ - REPASOVANÉ)
- (D.03) NAVRHOVANÉ NOVÉ DVEŘE (VIZ D1A01 - VÝPIS DVEŘÍ - NOVÉ)
- (D.04) NAVRHOVANÝ ZÁMEČNICKÝ VÝROBEK (VIZ D1A01 - VÝPIS ZÁMEČNICKÝCH VÝROBKŮ)
- (D.05) NAVRHOVANÝ TRUHLÁŘSKÝ VÝROBEK (VIZ D1A01 - VÝPIS TRUHLÁŘSKÝCH VÝROBKŮ)
- (D.06) NAVRHOVANÝ KLEMPÍŘSKÝ VÝROBEK (VIZ D1A01 - VÝPIS KLEMPÍŘSKÝCH VÝROBKŮ)
- (D.07) NAVRHOVANÝ OSTATNÍ VÝROBEK (VIZ D1A01 - VÝPIS OSTATNÍCH VÝROBKŮ)
- (D.08) NAVRHOVANÝ VÝROBEK MOBILNÍHO (VIZ D1A01 - VÝPIS MOBILNÍHO)
- (D.09) NAVRHOVANÝ VÝROBEK ORIENTAČNÍHO A INFORMAČNÍHO SYSTÉMU (VIZ D.2.2.6 ORIENTAČNÍ SYSTÉM)

LEGENDA MATERIÁLŮ

- STĚNA KCI KONSTRUKCE
- SDK PŘÍČKA W129/150/4 - NA KOVOVÉ ZVOJITÉ KONSTRUKCI R. CW 75+75 (PRO TL. PŘÍČKY 215 mm) ROZTEČ PROFILŮ MAX 625 mm, OPLÁŠTĚNÍ Z KAŽDÉ STRANY 2x DDK DEKORAM BRE 12,5 mm M 1 VLOŽENOU MINERÁLNÍ IZOLACÍ TLOUŠŤKY 60+60 mm (1 MINERÁLNÍ DESKOVÉ VRSTVOU/25 kg/m3), 1 x VLOŽENÝM IZOLAČNÍM PLECHEM TL. 0,8 mm
- SDK PŘÍČKA W129/4 - NA KOVOVÉ ZDVOJENÉ KONSTRUKCI R. CW 100/50 (PRO TL. PŘÍČKY 150 mm) R. CW 100, PRO TL. PŘÍČKY 150 mm R. CW 100, ROZTEČ PROFILŮ MAX 625 mm, OPLÁŠTĚNÍ Z KAŽDÉ STRANY 2x DDK DEKORAM BRE 12,5 mm M 1 VLOŽENOU MINERÁLNÍ DESKOVÉ VRSTVOU/25 kg/m3), 1 x VLOŽENÝM IZOLAČNÍM PLECHEM TL. 0,8 mm
- SDK STĚNA INSTALAČNÍ - VČ. ZDVOJENÉ KONSTRUKCE R. CW 75 (PRO TL. PŘÍČKY 215 mm) ROZTEČ PROFILŮ MAX 625 mm, OPLÁŠTĚNÍ Z KAŽDÉ STRANY 2x DDK DEKORAM BRE 12,5 mm M 1 VLOŽENOU MINERÁLNÍ DESKOVÉ VRSTVOU/25 kg/m3), 1 x VLOŽENÝM IZOLAČNÍM PLECHEM TL. 0,8 mm
- SDK STĚNA TAČNÍ - NA KOVOVÉ ZDVOJENÉ KONSTRUKCI R. CW 75 (PRO TL. PŘÍČKY 215 mm) ROZTEČ PROFILŮ MAX 625 mm, OPLÁŠTĚNÍ Z KAŽDÉ STRANY 2x DDK DEKORAM BRE 12,5 mm M 1 VLOŽENOU MINERÁLNÍ DESKOVÉ VRSTVOU/25 kg/m3), 1 x VLOŽENÝM IZOLAČNÍM PLECHEM TL. 0,8 mm
- SDK STĚNA TAČNÍ - NA KOVOVÉ ZDVOJENÉ KONSTRUKCI R. CW 75 (PRO TL. PŘÍČKY 150 mm) ROZTEČ PROFILŮ MAX 625 mm, OPLÁŠTĚNÍ Z KAŽDÉ STRANY 1x DDK DEKORAM BRE 12,5 mm M 1 VLOŽENOU MINERÁLNÍ DESKOVÉ VRSTVOU/25 kg/m3), 1 x VLOŽENÝM IZOLAČNÍM PLECHEM TL. 0,8 mm
- SDK STĚNA TAČNÍ - NA KOVOVÉ ZDVOJENÉ KONSTRUKCI R. CW 50 (PRO TL. PŘÍČKY 115 mm) ROZTEČ PROFILŮ MAX 625 mm, OPLÁŠTĚNÍ Z KAŽDÉ STRANY 1x DDK DEKORAM BRE 12,5 mm M 1 VLOŽENOU MINERÁLNÍ DESKOVÉ VRSTVOU/25 kg/m3), 1 x VLOŽENÝM IZOLAČNÍM PLECHEM TL. 0,8 mm

K/V V PŘÍPADĚ POŽADAVKU NA ZVÝŠENOU VLHKOST INSPLETNA, KOMOVKU, POPŘ. VESEMI INSTALACÍ VODY NEBO KANALIZACÍ BUDOU PROJETY IMPREGNOVANÉ DESKY DO ALMEDIO PROSTŘEDÍ MGPO RB.

- TVÁRNÝMY ZTRACENÉHO BEDNĚNÍ D. 250 MM VČ BETONU C 16/20 A VÝZTUŽÍ
- MONOLITICKÉ NOSNÉ ŽB KCI ČSPECIFIKACE BETONU VČ SO 00-71-01 02 STAVEBNÍ KONSTRUKCNÍ ŘEŠENÍ
- PŘÍČKY Z KSAMOKOVÉ ZDIVA P-D TL. 115 MA S/5-775/08 (48 MA) - kÚ=cena tlz mn, vč. omítky
- NOVÉ KOVOVÉ ZDVOJENÉ PROSTUPNÝCH P-D TL. 300 MM CA/3/300/238 MA) - kÚ=cena na přesný rozměr
- CIHLA PLNÁ PÁLENÁ - DOZDÍVKY
- PŮRODTRNOVÉ ZDIVO H. 300 + KSO MA SOZDÍVKY
- NEŘEŠENÉ PROSTORY

- VNITŘNÍ PROSTORY REKONSTRUOVANÉ V RÁMCI ETAPY III. – VIZ SOUHRNNÁ TECHNICKÁ ZPRÁVA ETAPIZACE STAVBY!!

LEGENDA PRVKŮ

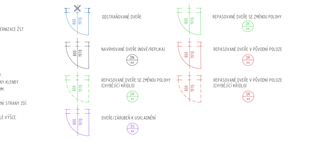
DEŠTOVĚ NÁVRHOVÉ DVEŘE
REPASOVANÉ DVEŘE VČ ZMĚNOU POLOHY
NAVRHOVANÉ DVEŘE (NOVÉ/REPLIKA)
REPASOVANÉ DVEŘE S PŮVODNÍ POLOZE
REPASOVANÉ DVEŘE VČ ZMĚNOU POLOHY (SVISLÉ/JIŽ ŘEŠENÉ)
REPASOVANÉ DVEŘE S PŮVODNÍ POLO