
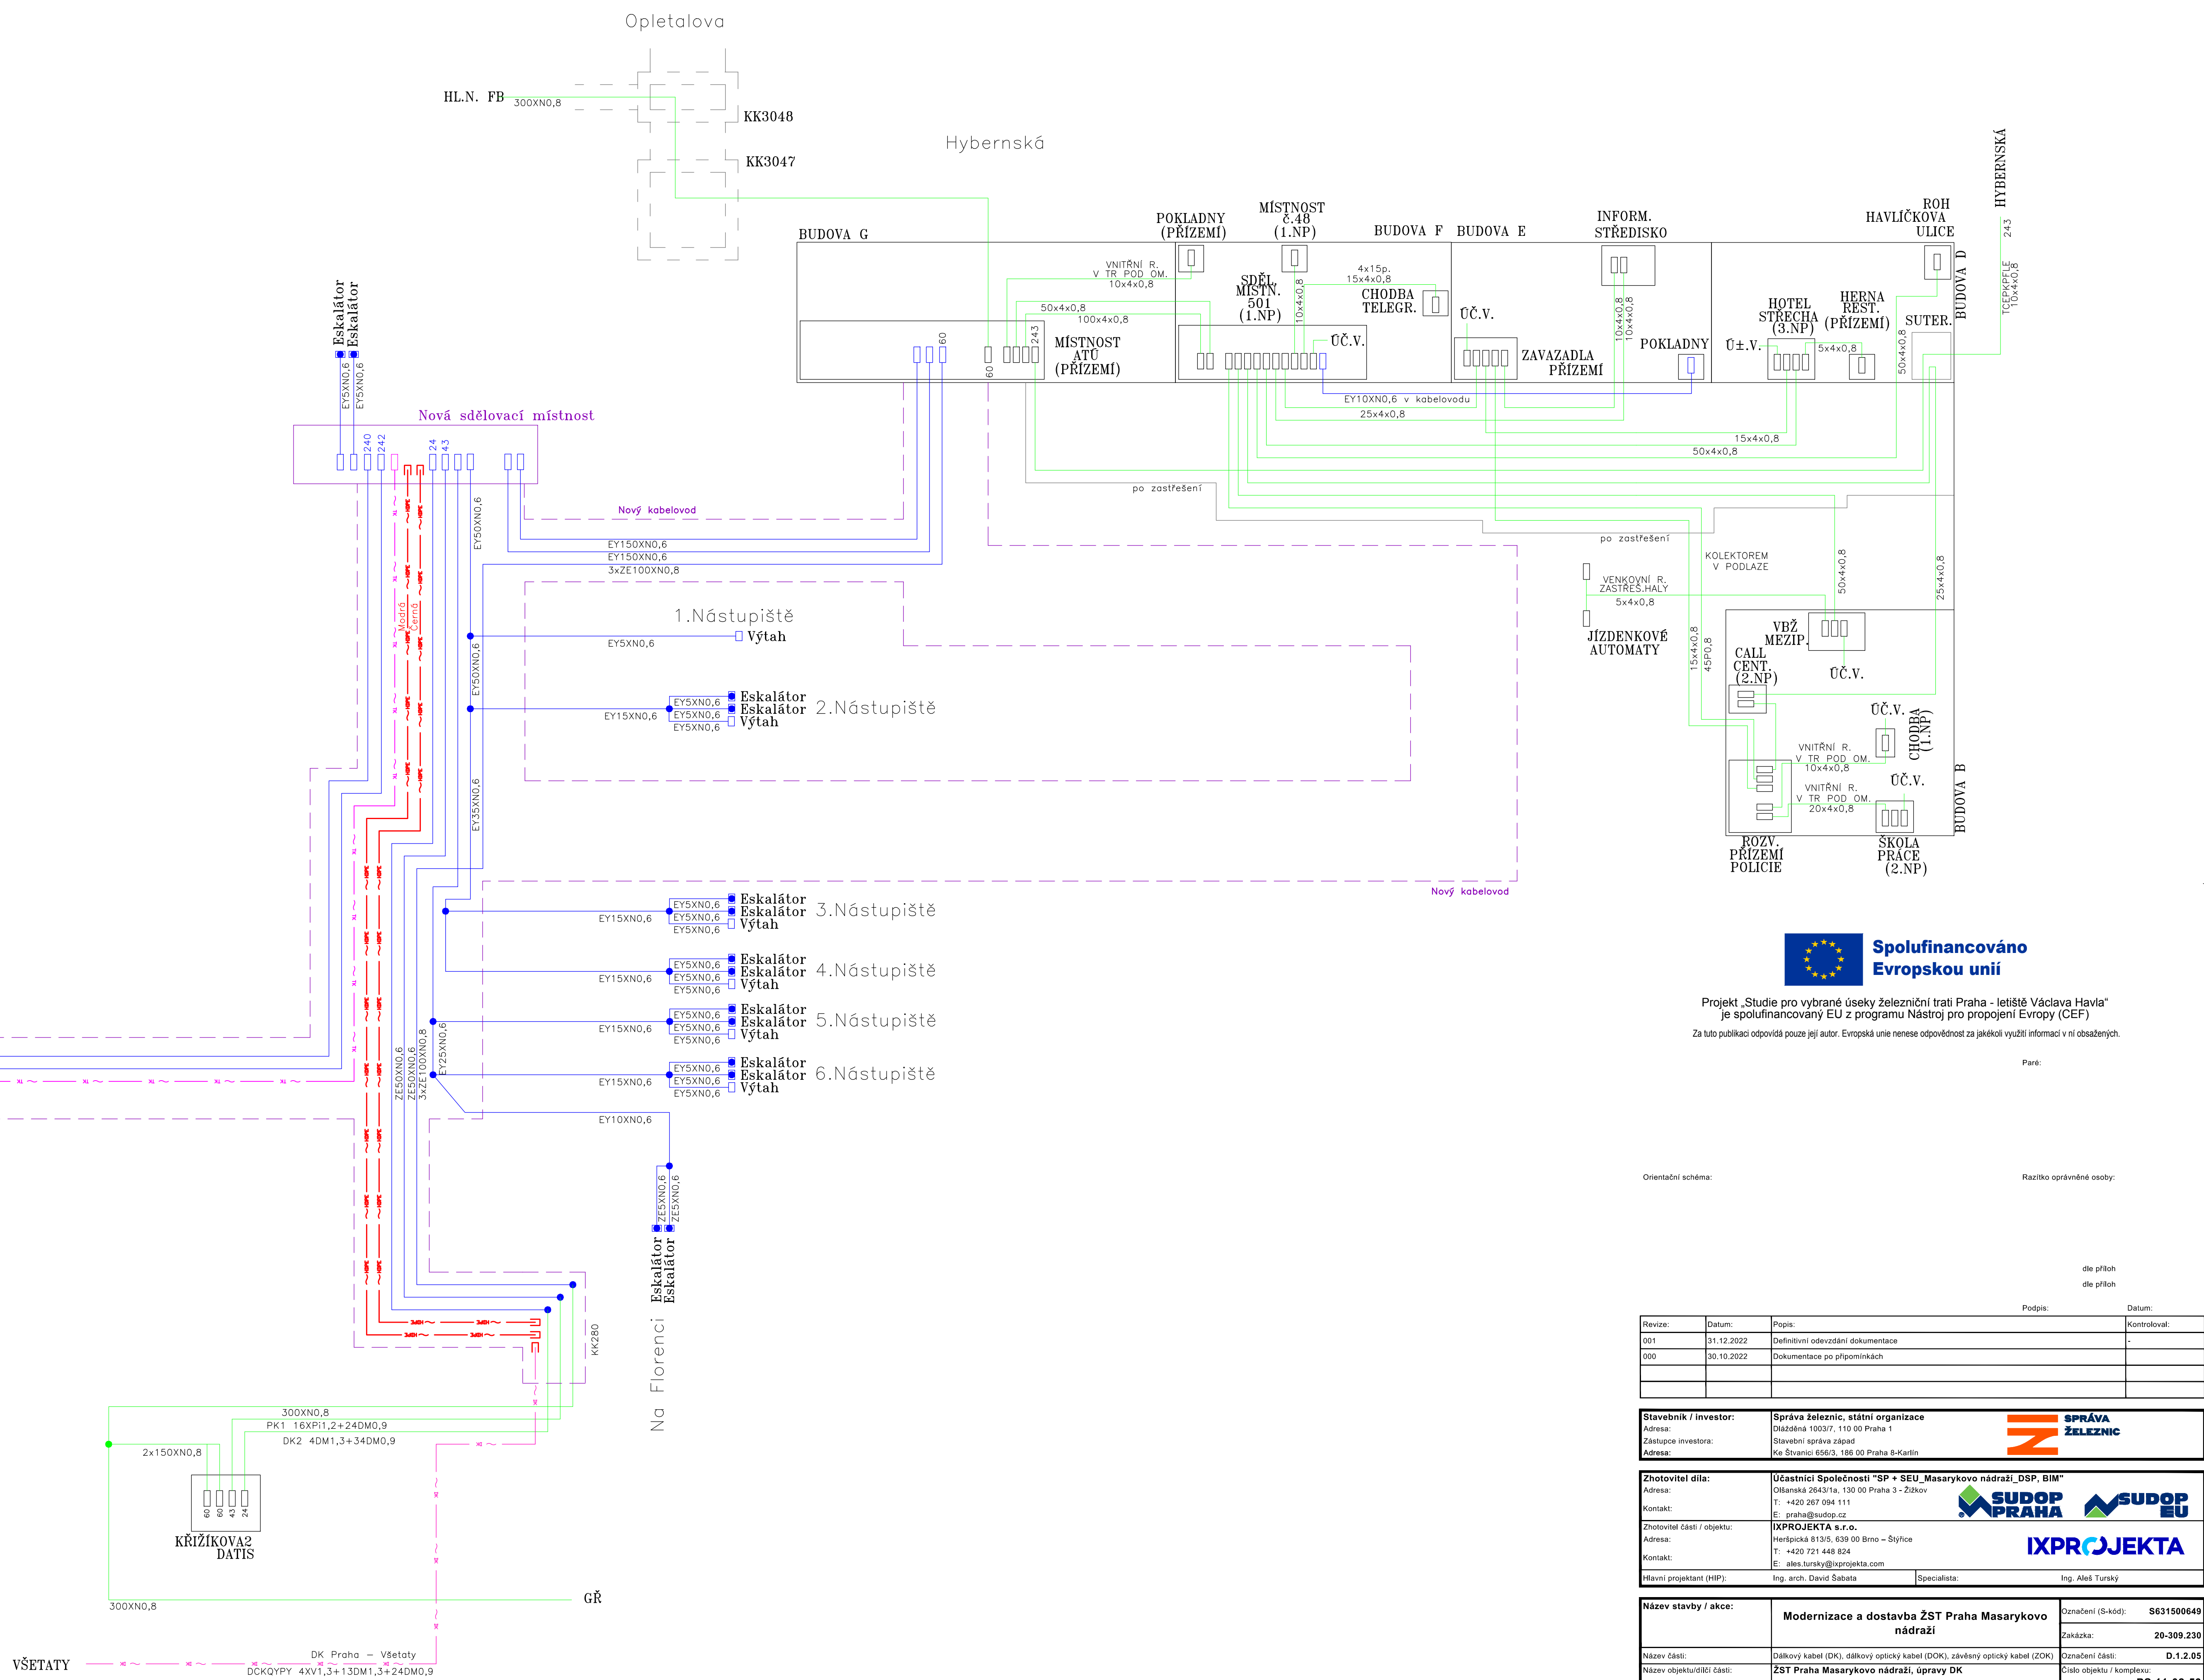


PRAHA MASARYKOVO NÁDRAŽÍ

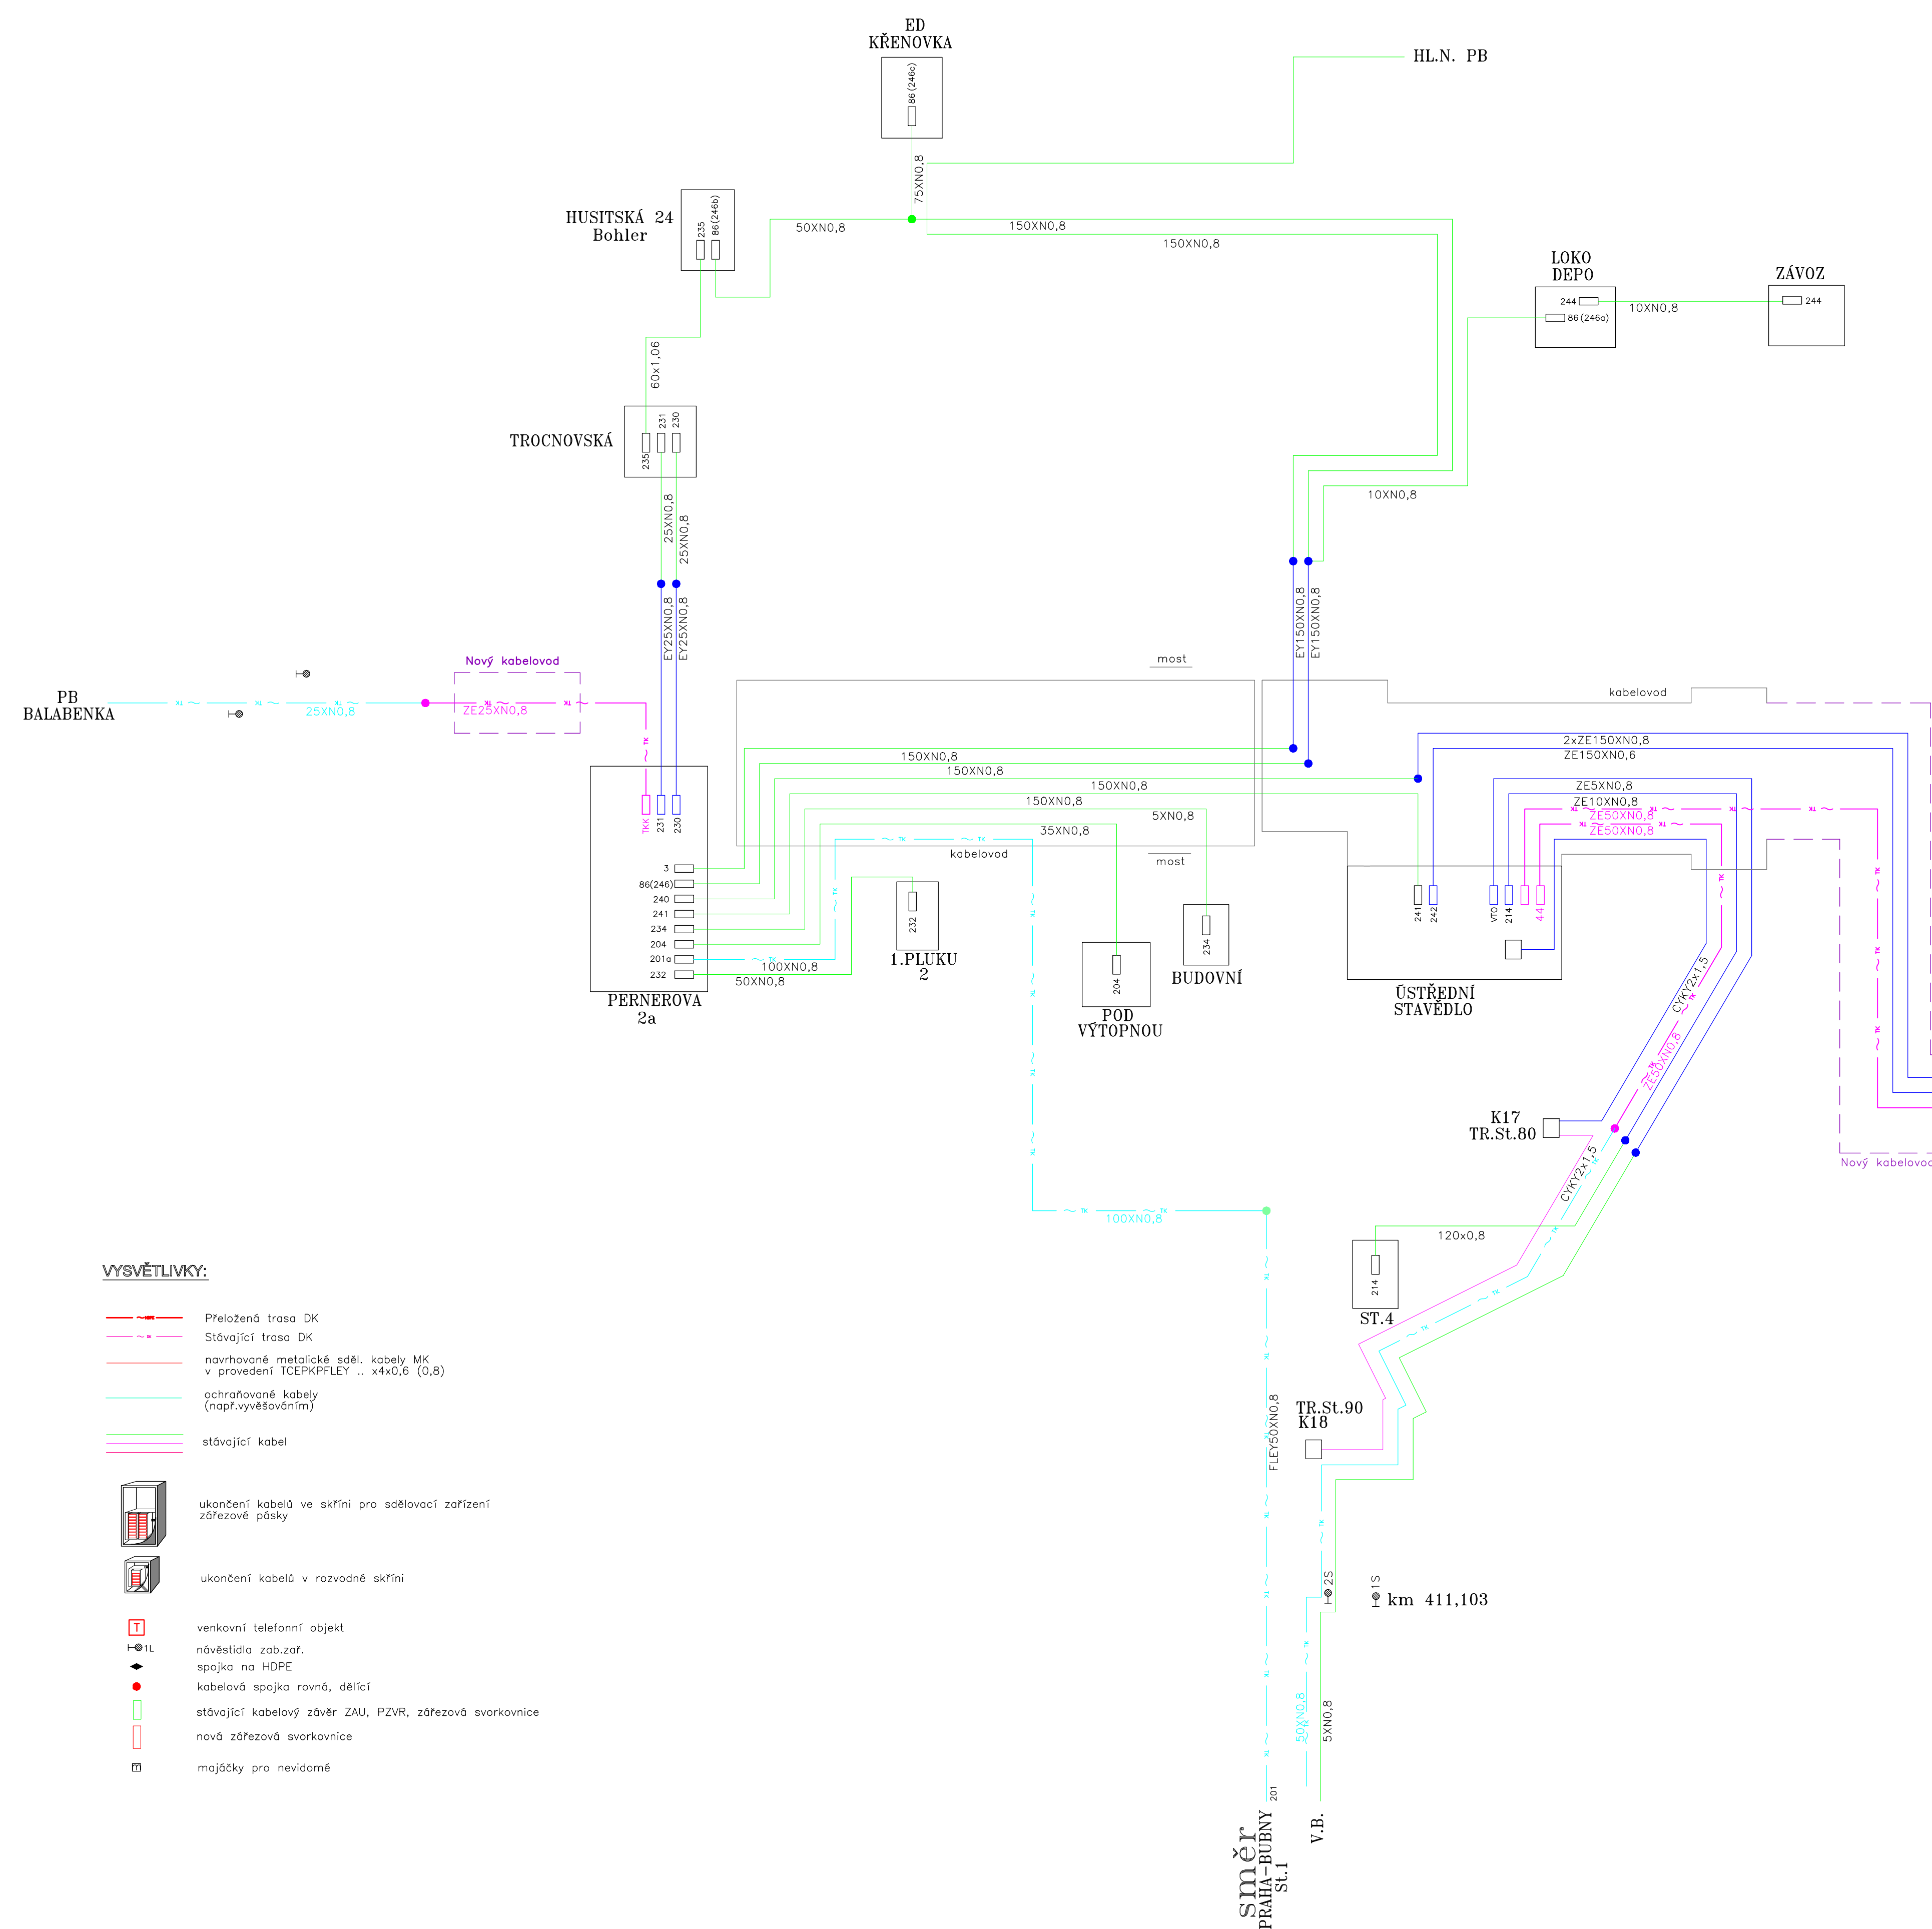

 **Spolufinancováno
Evropskou unií**

Projekt „Studie pro vybrané úseky železniční trati Praha - letiště Václava Havla“
je spolufinancovaný EU z programu Nástroj pro propojení Evropy (CEF)

Za tuto publikaci odpovídá pouze její autor. Evropská unie nenesie odpovědnost za jakékoli využití informací v ní obsažených.

Paré:

Orientační schéma

Razítko oprávněné osoby

Revízie:	Datum:	Popis:	Datum:
001	31.12.2022	Definítny odovzdání dokumentace	-
000	30.10.2022	Dokumentace po pripomínkach	

Stavebník / investor:	Správa železnic, státní organizace	 SPRÁVA ŽELEZNIC
Adresa:	Děldžedná 1003/7, 110 00 Praha 1	
Zástupce investora:	Stavební správa západ	
Adresa:	Ke Štvanici 656/3, 186 00 Praha 8-Karlín	

Zhotovitel dila:		Ústřední Společnost "SP + SEU Masarykovy nábřeží, ÚSP, BIM"	
Adresa:		Olkamka 2643/1a, 130 00 Praha 3 - Žitkov	
Kontakt:		T: +262 267 084 111 E: praha@sudop.cz	
Zhotovitel částí a objektů:		IXPROJEKTA s.r.o.	
Adresa:		Hedvičská 815/5, 639 00 Brno – Střelyce	
Kontakt:		T: +22 221 448 824 E: ales.tursky@ixprojekta.com	
Hlavní projektant (HIP):		Ing. arch. David Šabata	Specialista: Ing. Aleš Turský

[illegible]