ŽST Praha Masarykovo nádraží, obvod Praha-Bubny

ŽST Praha Masarykovo nádraží, obvod Dvorana

ŽST Praha Masarykovo nádraží, obvod Viadukt

ŽST Praha Masarykovo nádraží, obvod Hrabovka

Praha-Bubny
zastávka Praha-Výstaviště
Praha-Dejvice
Praha-Veleslavín
Praha-Holešovice
0,1
0,2
0,3
0,4
0,5
0,6
0,7
0,8
0,9
1,0
1,1
1,2
1,3
1,4
1,5
1,6
1,7
1,8
410,6
410,7
410,8
410,9
411,0
411,1
411,2
411,3
411,4
411,5
411,6
411,7
411,8
411,9
412,0
412,1
412,2
412,3
412,4
412,5
412,6
412,7
412,8
412,9
413,0
Sc701
Sc702
Lc701
Lc702
Sc701a
Sc702a
Lc701a
Lc702a
Sc805
Sc803
Sc801
Sc802
Lc805
Lc803
Lc801
Lc802
Se801
Se802
Se803
Se804
Se805
Se806
Se807
Lc805a
Lc803a
Sc805c
Sc803c
Lc805c
Lc803c
L1Dza
DS
P/DS
P/L
L
L1
S1
1S
2S
1BL
2BL
L1za
L2za
Lc804
TVk1
EZM TVk1/815t/815
vlečka č. 1327
nástupiště
Dopravní kancelář
už. délka 195m
už. délka 282m
už. délka 244m
už. délka 243m
už. délka 219m
už. délka 231m
60km/h
50km/h
1S,2S 1093m
Oblast řízení L2
Oblast řízení L0
Oblast řízení LSTM,L0,L2

Nejvyšší dovolená traťová rychlost . . . . 70 km/h
Zábrzdná vzdálenost . . . . 700 m

Nejvyšší dovolená traťová rychlost . . . . 80 km/h
Zábrzdná vzdálenost . . . . 700 m

TABULKA POČÍTAČŮ NÁPRAV

Úsek	Snímače	Úsek	Snímače	Úsek	Snímače
701K	MPB701,MPB703	V802-803	BPB4,BPB6,BPB8,BPB11	803bK	BPB32,BPB34
702K	MPB702,MPB704	V804	BPB5,BPB6,BPB7,BPB10	805cK	BPB33,BPB36
701-703K	MPB703,MPB706	V805	BPB7,BPB8,BPB12	803cK	BPB34,BPB35
V701-702	MPB704,MPB705,MPB707,MPB709	805K	BPB9,BPB13	V816	BPB35,BPB36,BPB37
V703	MPB706,MPB707,MPB708	803K	BPB10,BPB14	1DzaK	BPB37,BPB43
V704	MPB708,MPB710,MPB711	801K	BPB12,BPB15	1DzbK	BPB43,BPB38
V705	MPB709,MPB710,MPB712	802K	BPB11,BPB16	1zaK-I	BPB23,BPB44
704-701aK	MPB711,MPB713	V809-813	BPB13,BPB17,BPB18,BPB21	1zaK-II	BPB44,BPB41
705-702aK	MPB712,MPB714	V808-812	BPB14,BPB17,BPB18,BPB22	802aK	BPB24,BPB25
701aK-I	MPB713-PBP1	V806-810	BPB15,BPB19,BPB20,BPB23	V814	BPB25,BPB26,BPB27
702aK-I	MPB714-BPB1	V807-811	BPB16,BPB19,BPB20,BPB24	2zaK	BPB26,BPB42
701aK-II	BPB1,BPB3	805aK	BPB21,BPB31	804K	BPB27,BPB28
702aK-II	BPB2,BPB4	803aK	BPB22,BPB32	1zbK	BPB41,BPB29
V801	BPB3,BPB5,BPB9	805bK	BPB31,BPB33	2zbK	BPB42,BPB30

TABULKA NÁVĚSTIDEL

NÁZEV	POLOHA V KM kralupské trati	POLOHA V KM kladenské trati	UVOLŇOVACÍ RYCHLOST	VCP	NÁZEV	POLOHA V KM kralupské trati	POLOHA V KM kladenské trati	UVOLŇOVACÍ RYCHLOST	VCP	NÁZEV	POLOHA V KM kralupské trati	POLOHA V KM kladenské trati	UVOLŇOVACÍ RYCHLOST	VCP
Lc701a	411,658		0		Lc805a		1,015	0		Se801	412,126	0,455		
Lc702a	411,658		0		Lc803a		1,015	0		Se802	412,126	0,455		
Sc805	411,794		20		Sc805c		1,065	0		Se803	412,126			
Sc803	411,795		20		Sc803c		1,065	0		Se804	412,126			
Sc802	411,807		20		Lc803c		1,432	20		Se805	412,462			
Sc801	411,819		20	VCP20	Lc805c		1,433	20		Se806	412,536			
Lc805	412,038	0,372	20	VCP20	L1Dza		1,750	0		Se807		1,554		
Lc803	412,038	0,372	20	VCP20	DS		1,800	0						
Lc801	412,038		20	VCP20	Sc804	412,542								
Lc802	412,038		20	VCP20	Lc804	412,961		10						
					L1za	412,981		0						
					L2za	412,981		0						
					1S	413,048		0						
					2S	413,048		0						

TABULKA VÝHYBEK

Číslo výhybky	Číslo koleje	Staničení kralupská trať	Staničení kladenská trať	Druh	Soustava svršku	Úhel odbočení	Poloměr	Typ	Žlab. praž.	Směr odbočení	Poloha přestavníku	Druh závěru	Druh pražců	Přestavník	Snímač polohy	Staničení námezníku km	zámek v základní poloze	zámek v opačné poloze	Poznámka
801	801a	411,671.111		J	60	1:12	500	I	zl	L	l	ČZP	b	EPN	2	411.732 711			
802	802a	411,673.289		J	60	1:12	500	I	zl	L	p	ČZP	b	EPN	1	411.735 689			
803	802	411,740.283		J	60	1:9	300		zl	L	p	ČZP	b	EPN	1	411.768 183			
804	801	411,746.210		B	60	1:11	300		zl		l	ČZP	b	EPR	-	411.723 910/411.768 510			
805	801	411,819.441		J	60	1:9	300		zl	L	l	ČZP	b	EPN	1	411.791 041			
806	801	412,043.802		J	60	1:11	300		zl	P	l	ČZP	b	EPN	1	412.060 502			
807	802	412,043.802		J	60	1:11	300		zl	L	p	ČZP	b	EPN	1	412.060 502			
808	803	412,043.802		J	60	1:11	300		zl	L	p	ČZP	b	EPN	1	412.060 502			
809	805	412,043.802		J	60	1:11	300		zl	P	l	ČZP	b	EPN	1	412.060 502			
810	801	412,123.270		J	60	1:11	300		zl	L	p	ČZP	b	EPN	1	412.106 570			
811	802	412,123.270		J	60	1:11	300		zl	P	l	ČZP	b	EPN	1	412.106 570			
812	803	412,123.270	0,452.995	J	60	1:11	300		zl	P	l	ČZP	b	EPN	1	412.106 570			
813	805	412,123.270	0,452.995	J	60	1:11	300		zl	L	p	ČZP	b	EPN	1	412.106 570			
814	802	412,464.749		J	49	1:11	300		zl	P	p	ČZP	b	EPR	-	412.519 849			
815	804	412,765.881		J	49	1:9	190	I		P	p	H	d	-	-		□815t/815		do TVk1
Vk801	804	412,523												EPN					
TVk1		412,800															○TVk1/815t/815		do EZM
		kladenská trať	původní staničení																
816	805a	1,553.098	1,504.629	J	60	1:14	760	I	zl	L	p	ČZP	b	EPN	2	1.459 998			

Poznámky:

- ▣ Návěst "Začátek oblasti světelného návěstění Stůj"
- ▨ Návěst "Konec oblasti světelného návěstění Stůj"

Spolufinancováno Evropskou unií

Projekt „Studie pro vybrané úseky železniční trati Praha - letiště Václava Havla" je spolufinancovaný EU z programu Nástroj pro propojení Evropy (CEF)

Za tuto publikaci odpovídá pouze její autor. Evropská unie nenese odpovědnost za jakékoli využití informací v ní obsažených.

Paré:

Orientační schéma:

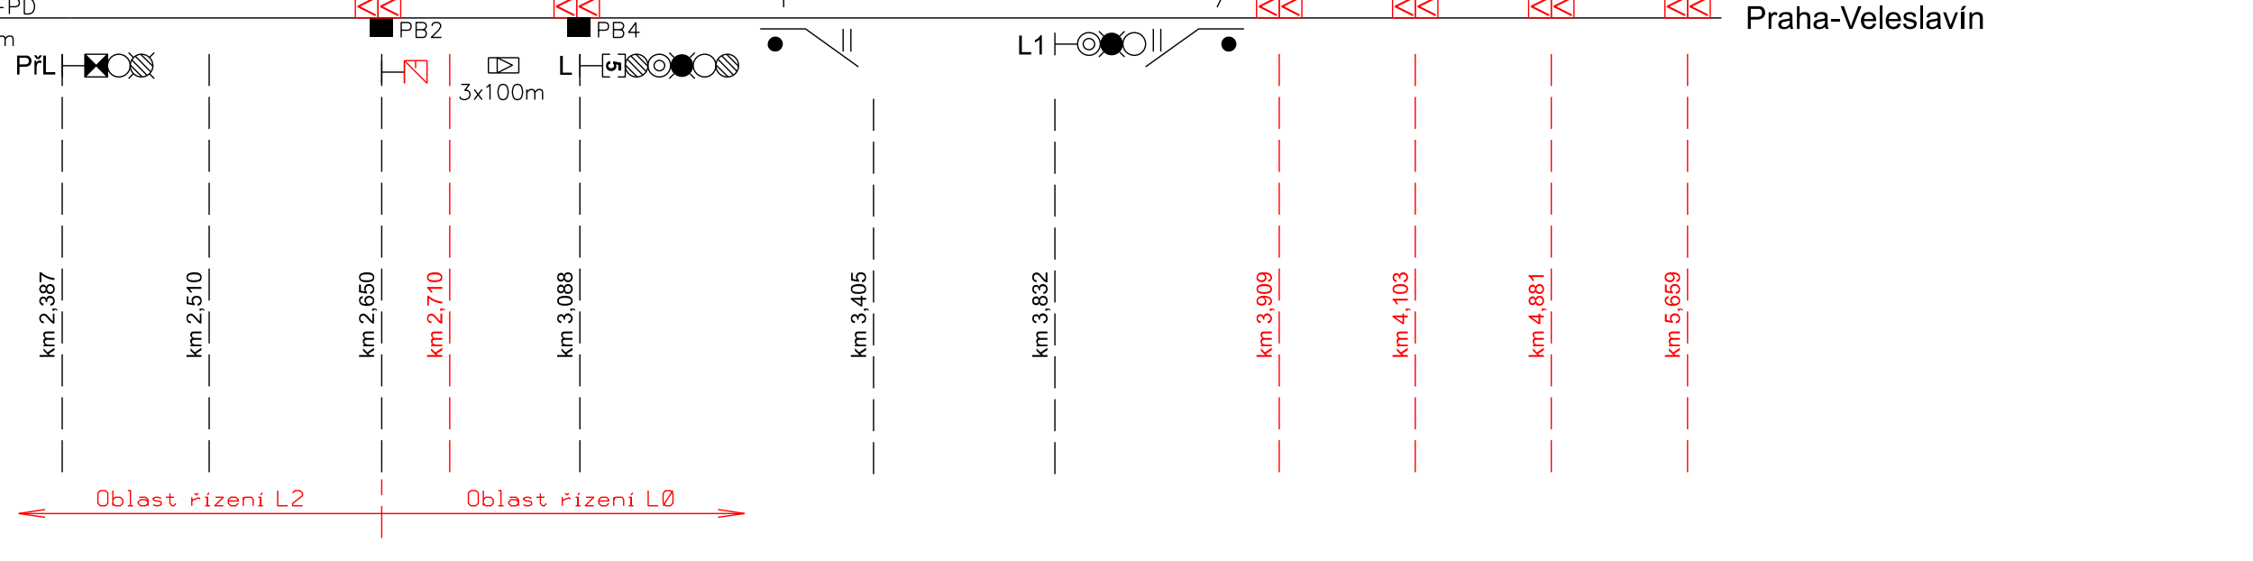

Razítko oprávněné osoby:

Podpis: Datum:

Revize:	Datum:	Popis:	Kontroloval:
001	31.12.2022	Definitivní odevzdání dokumentace	-
000	30.10.2022	Dokumentace k připomínkám	-

Stavebník / investor:	Správa železnic, státní organizace	SPRÁVA ŽELEZNIC
Adresa:	Ke Štvanici 656/3, 186 00 Praha 8-Karlín	
Zástupce investora:	Stavební správa západ	
Adresa:	Sokolovská 1955/278, 190 00 Praha 9	
Zhotovitel díla:	Účastníci Společnosti "SP + SEU_Masarykovo nádraží_DSP, BIM"	SUDOP PRAHA SUDOP EU
Adresa:	Olšanská 2643/1a, 130 00 Praha 3 - Žižkov	
Kontakt:	T: +420 267 094 111 E: praha@sudop.cz	
Zhotovitel části / objektu:	SUDOP PRAHA a.s.	
Adresa:	Olšanská 1a, 130 00 Praha 3	
Kontakt:	T: +420 267 094 111 E: praha@sudop.cz	
Hlavní projektant (HIP):	Ing. arch. David Šabata	Specialista: Ing. Jiří Prokůpek

Název stavby / akce:	**Modernizace a dostavba ŽST Praha Masarykovo nádraží**	Označení (S-kód):	**S631500649**
		Zakázka:	**20-309.230**
Název části:	Staniční zabezpečovací zařízení (SZZ)	Označení části:	**D.1.1.01**
Název objektu/dílčí části:	**ŽST Praha Masarykovo nádraží, úprava SZZ**	Číslo objektu / komplexu:	**PS 11-01-11**
Název přílohy: Název dílčí části přílohy:	Situační schéma ŽST Praha Masarykovo nádraží, obvod Bubny -	Číslo přílohy:	**2 . 123**
Odpovědný projektant: Ing. Jiří Prokůpek	Zpracovatel přílohy: Jan Duchoslav	Měřítko: - Formáty: -xA4	Stupeň dokumentace: PDPS
Kraj: Praha	Katastrální území: Nové Město [727181]	TUDU: 1501	Smluvní datum zpracování: 31.12.2022

S-kód: S631500649 _ Stupeň dokumentace: PDPS _ Část: D1101 _ Objekt: PS110111 _ Podobjekt: XX _ Příloha: 2_123 _ Revize: 001

DOKUMENT LZE UŽÍVAT POUZE VE SMYSLU PŘÍSLUŠNÉ SMLOUVY O DÍLO, ŽÁDNÁ JEHO ČÁST NEMŮŽE BÝT DLE ZÁKONA č.121/2000 Sb. KOPÍROVÁNA NEBO JINÝM ZPŮSOBEM ROZŠIŘOVÁNA BEZ SOUHLASU SUDOP PRAHA a.s.