


RD-M1 (km 409,370)

RD-M2 (km 409,376)

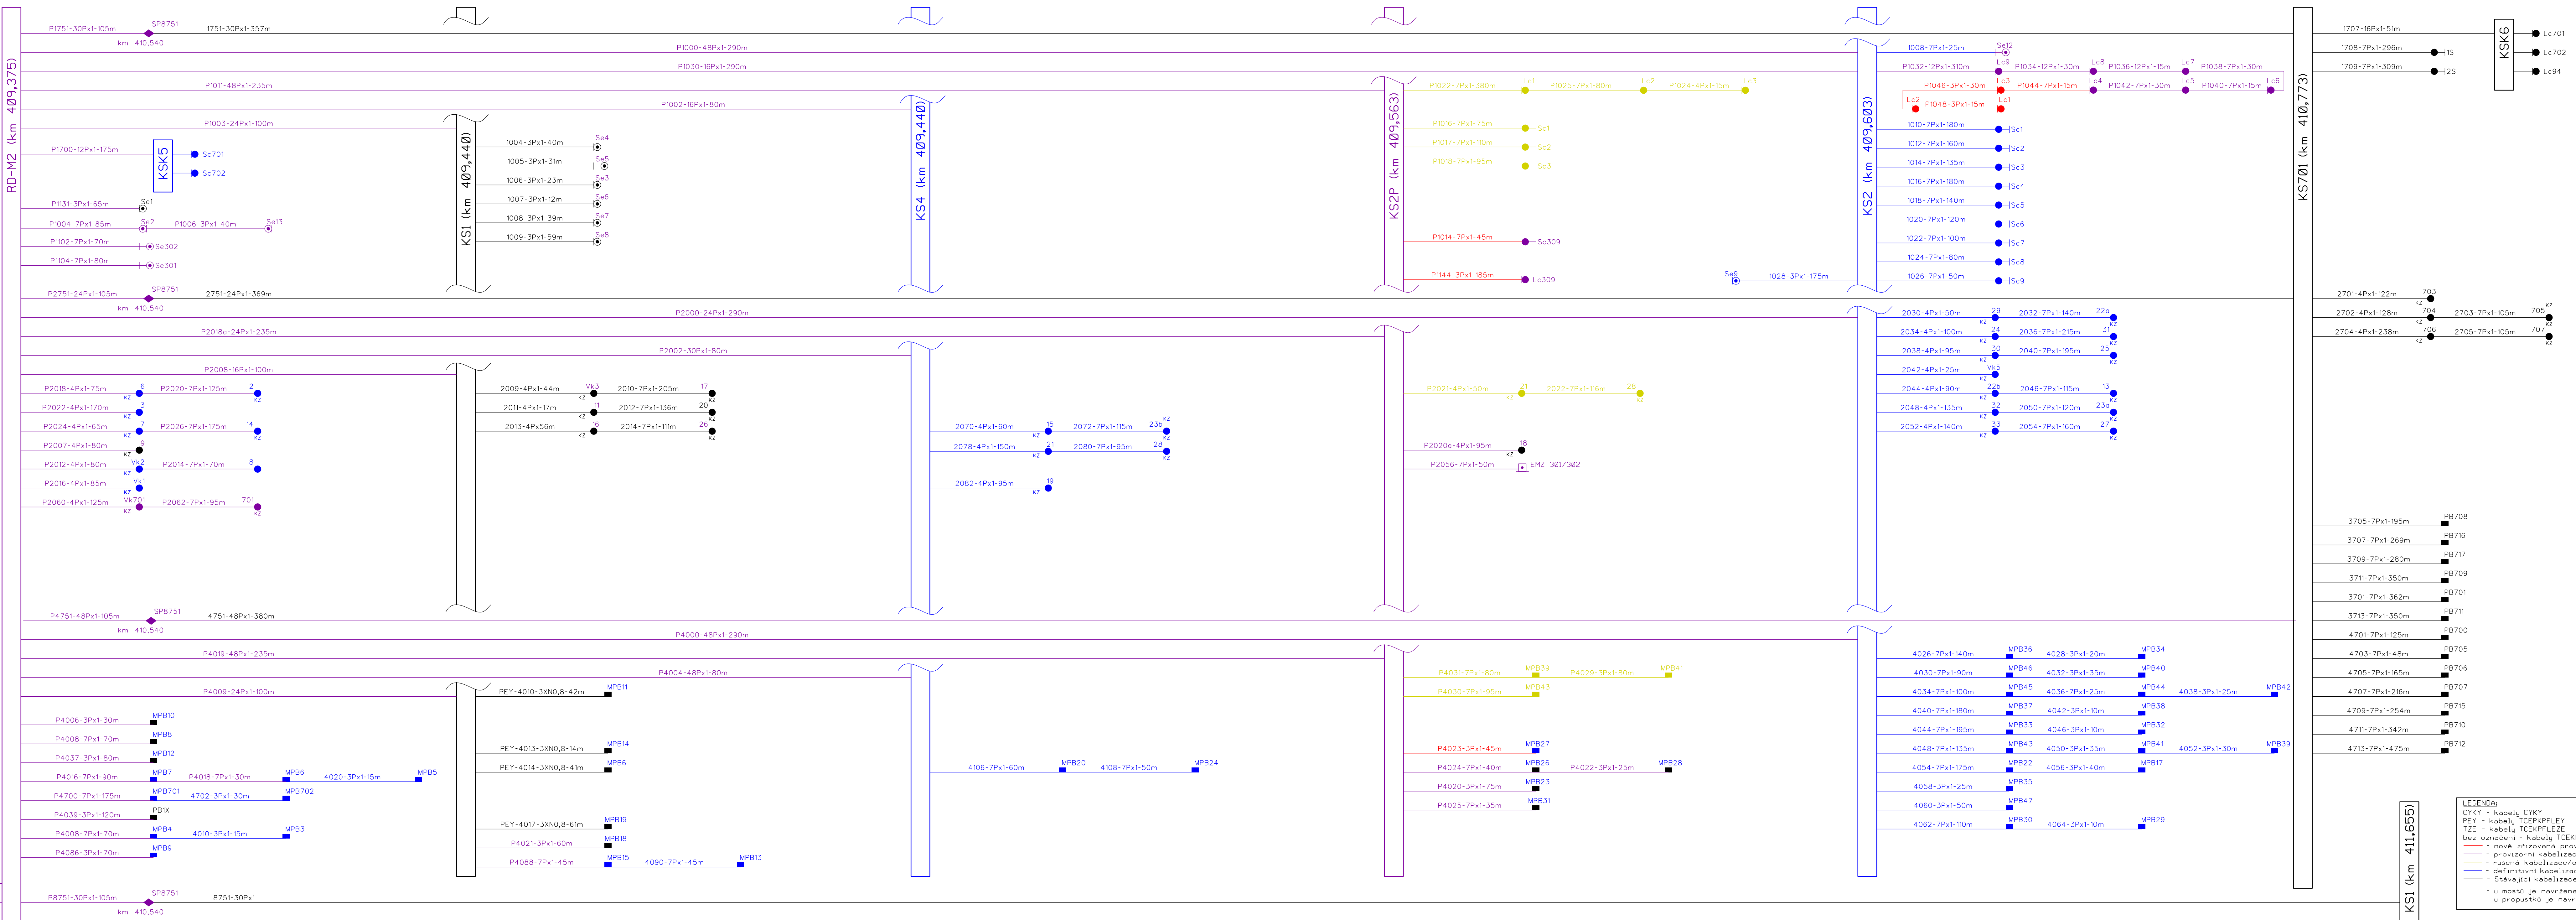

P8002-Opto 12 vl.-20m
P9003-CYKY-J 5x16-20m

KS1 (km 411,656)

LEGENDA:
CYKY - kabely CYKY
PEY - kabely TCEKPFLEY
TZE - kabely TCEKPFLEZE
bez označení - kabely TCEKPFLEY
- nově zřízená provizorní kabelizace/objekt
- provizorní kabelizace/objekt
- rušená kabelizace/objekt
- definitivní kabelizace/objekt
- stávající kabelizace/objekt
- u mostů je navržena kabelová rezerva min.10m
- u propustků je navržena kabelová rezerva min.5m

Spolufinancováno Evropskou unií

Projekt „Studie pro vybrané úseky železniční trati Praha - letiště Václava Havla“ je spolufinancovaný EU z programu Nástroj pro propojení Evropy (CEF)

Za tuto publikaci odpovídá pouze její autor. Evropská unie nenes odpovědnost za jakékoli využití informací v ní obsažených.

Orientační schéma:

Razítko oprávněné osoby:

Podpis: Datum:

Revize:	Datum:	Popis:	Kontrolovat:
001	31.12.2022	Definitivní odevzdání dokumentace	-
000	30.10.2022	Dokumentace k připomínkám	-

Stavebník / investor: Správa železnic, státní organizace Adresa: Ke Štvanici 656/3, 186 00 Praha 8-Karlín Zástupce investora: Stavební správa západ Adresa: Sokolovská 1955/278, 180 00 Praha 9		SPRÁVA ŽELEZNIC	
Zhotovitel díla: Účastníci Společnosti "SP + SEU_Masarykovo nádraží_DSP_BIM" Adresa: Olšanská 2643/1a, 130 00 Praha 3 - Žižkov Kontakt: T: +420 287 094 111 E: praha@sudop.cz		SUDOP PRAHA a.s. Olšanská 1a, 130 00 Praha 3 Kontakt: T: +420 287 094 111 E: praha@sudop.cz	
Hlavní projektant (HPP): Ing. arch. David Šabata		Specialista: Ing. Jiří Prokšpek	
Název stavby / akce: Modernizace a dostavba ŽST Praha Masarykovo nádraží		Označení (S-A06):	S631500649
Název části:	Stavba zabezpečovací zařízení (SZZ)	Označení části:	20-309.230
Název objektu/dílny části:	ŽST Praha Masarykovo nádraží, úprava SZZ	Číslo objektu / komplexu:	D.1.1.01
Název přílohy:	Schéma kabelů, SP6	Číslo přílohy:	PS 11-01-11
Název dílny části přílohy:	Zpracovateli přílohy:	Mřítko:	2 . 287
Odpovědný projektant:	Ing. Jiří Prokšpek	Formáty:	-A4
Kraj:	Katastrální území: Praha	TUDU:	1501
Stavba:	Nové Město (727181)	Stavba:	1501
Stavba:	Nové Město (727181)	Stavba:	1501