
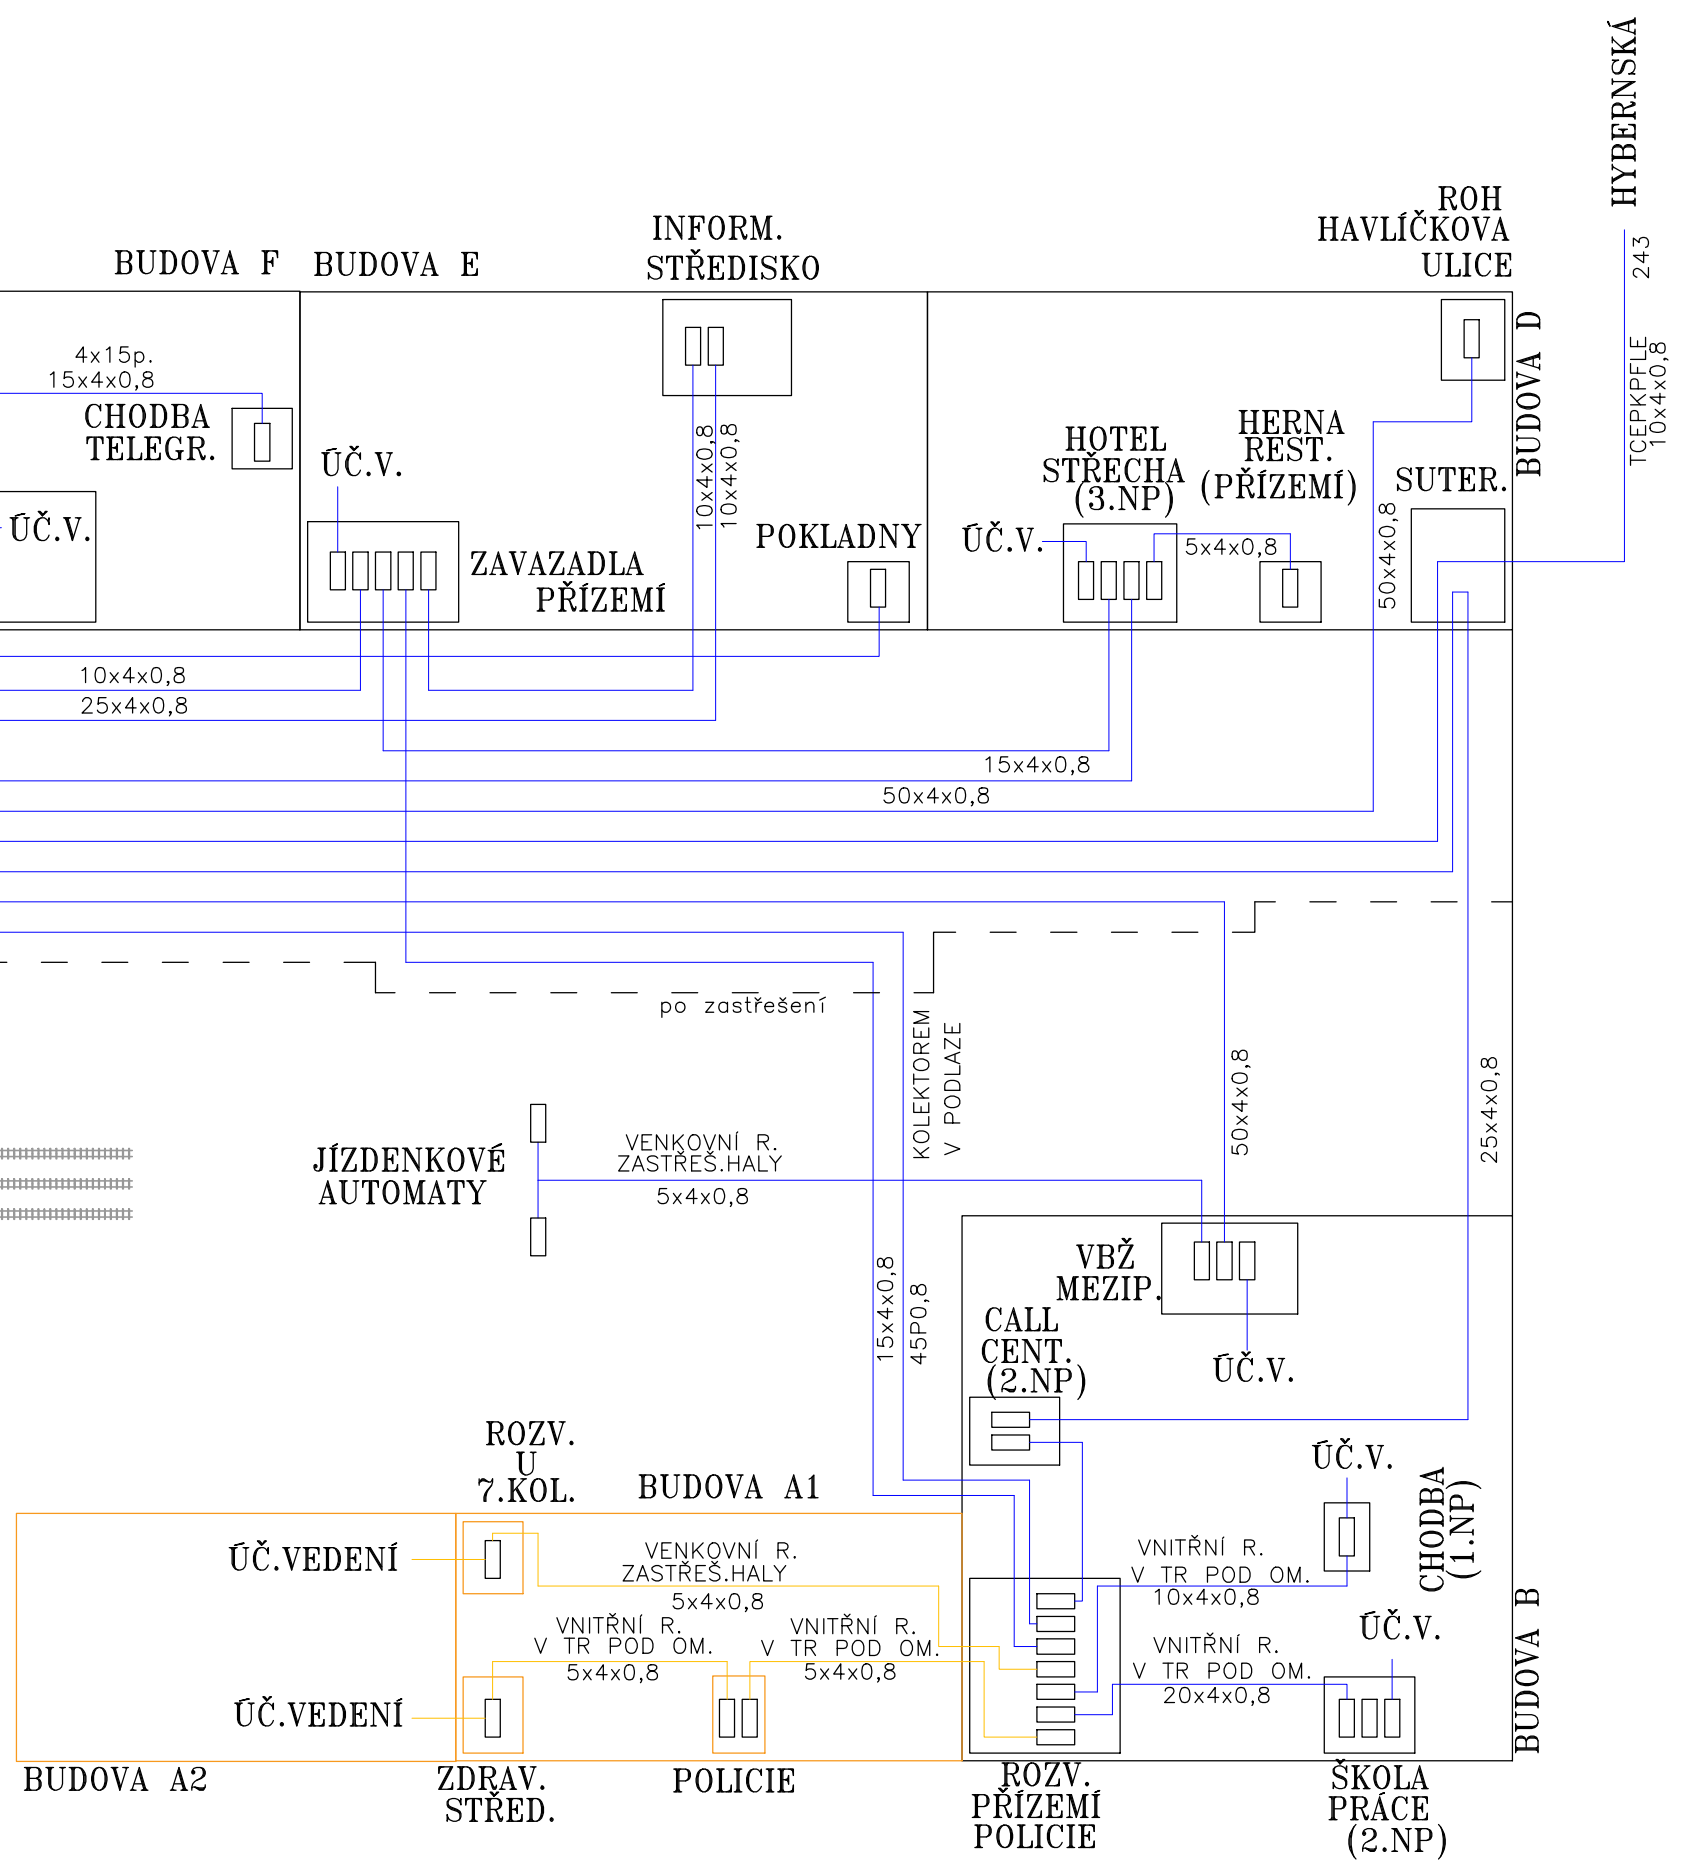


PRAHA MASARYKOVO NÁDRAŽÍ

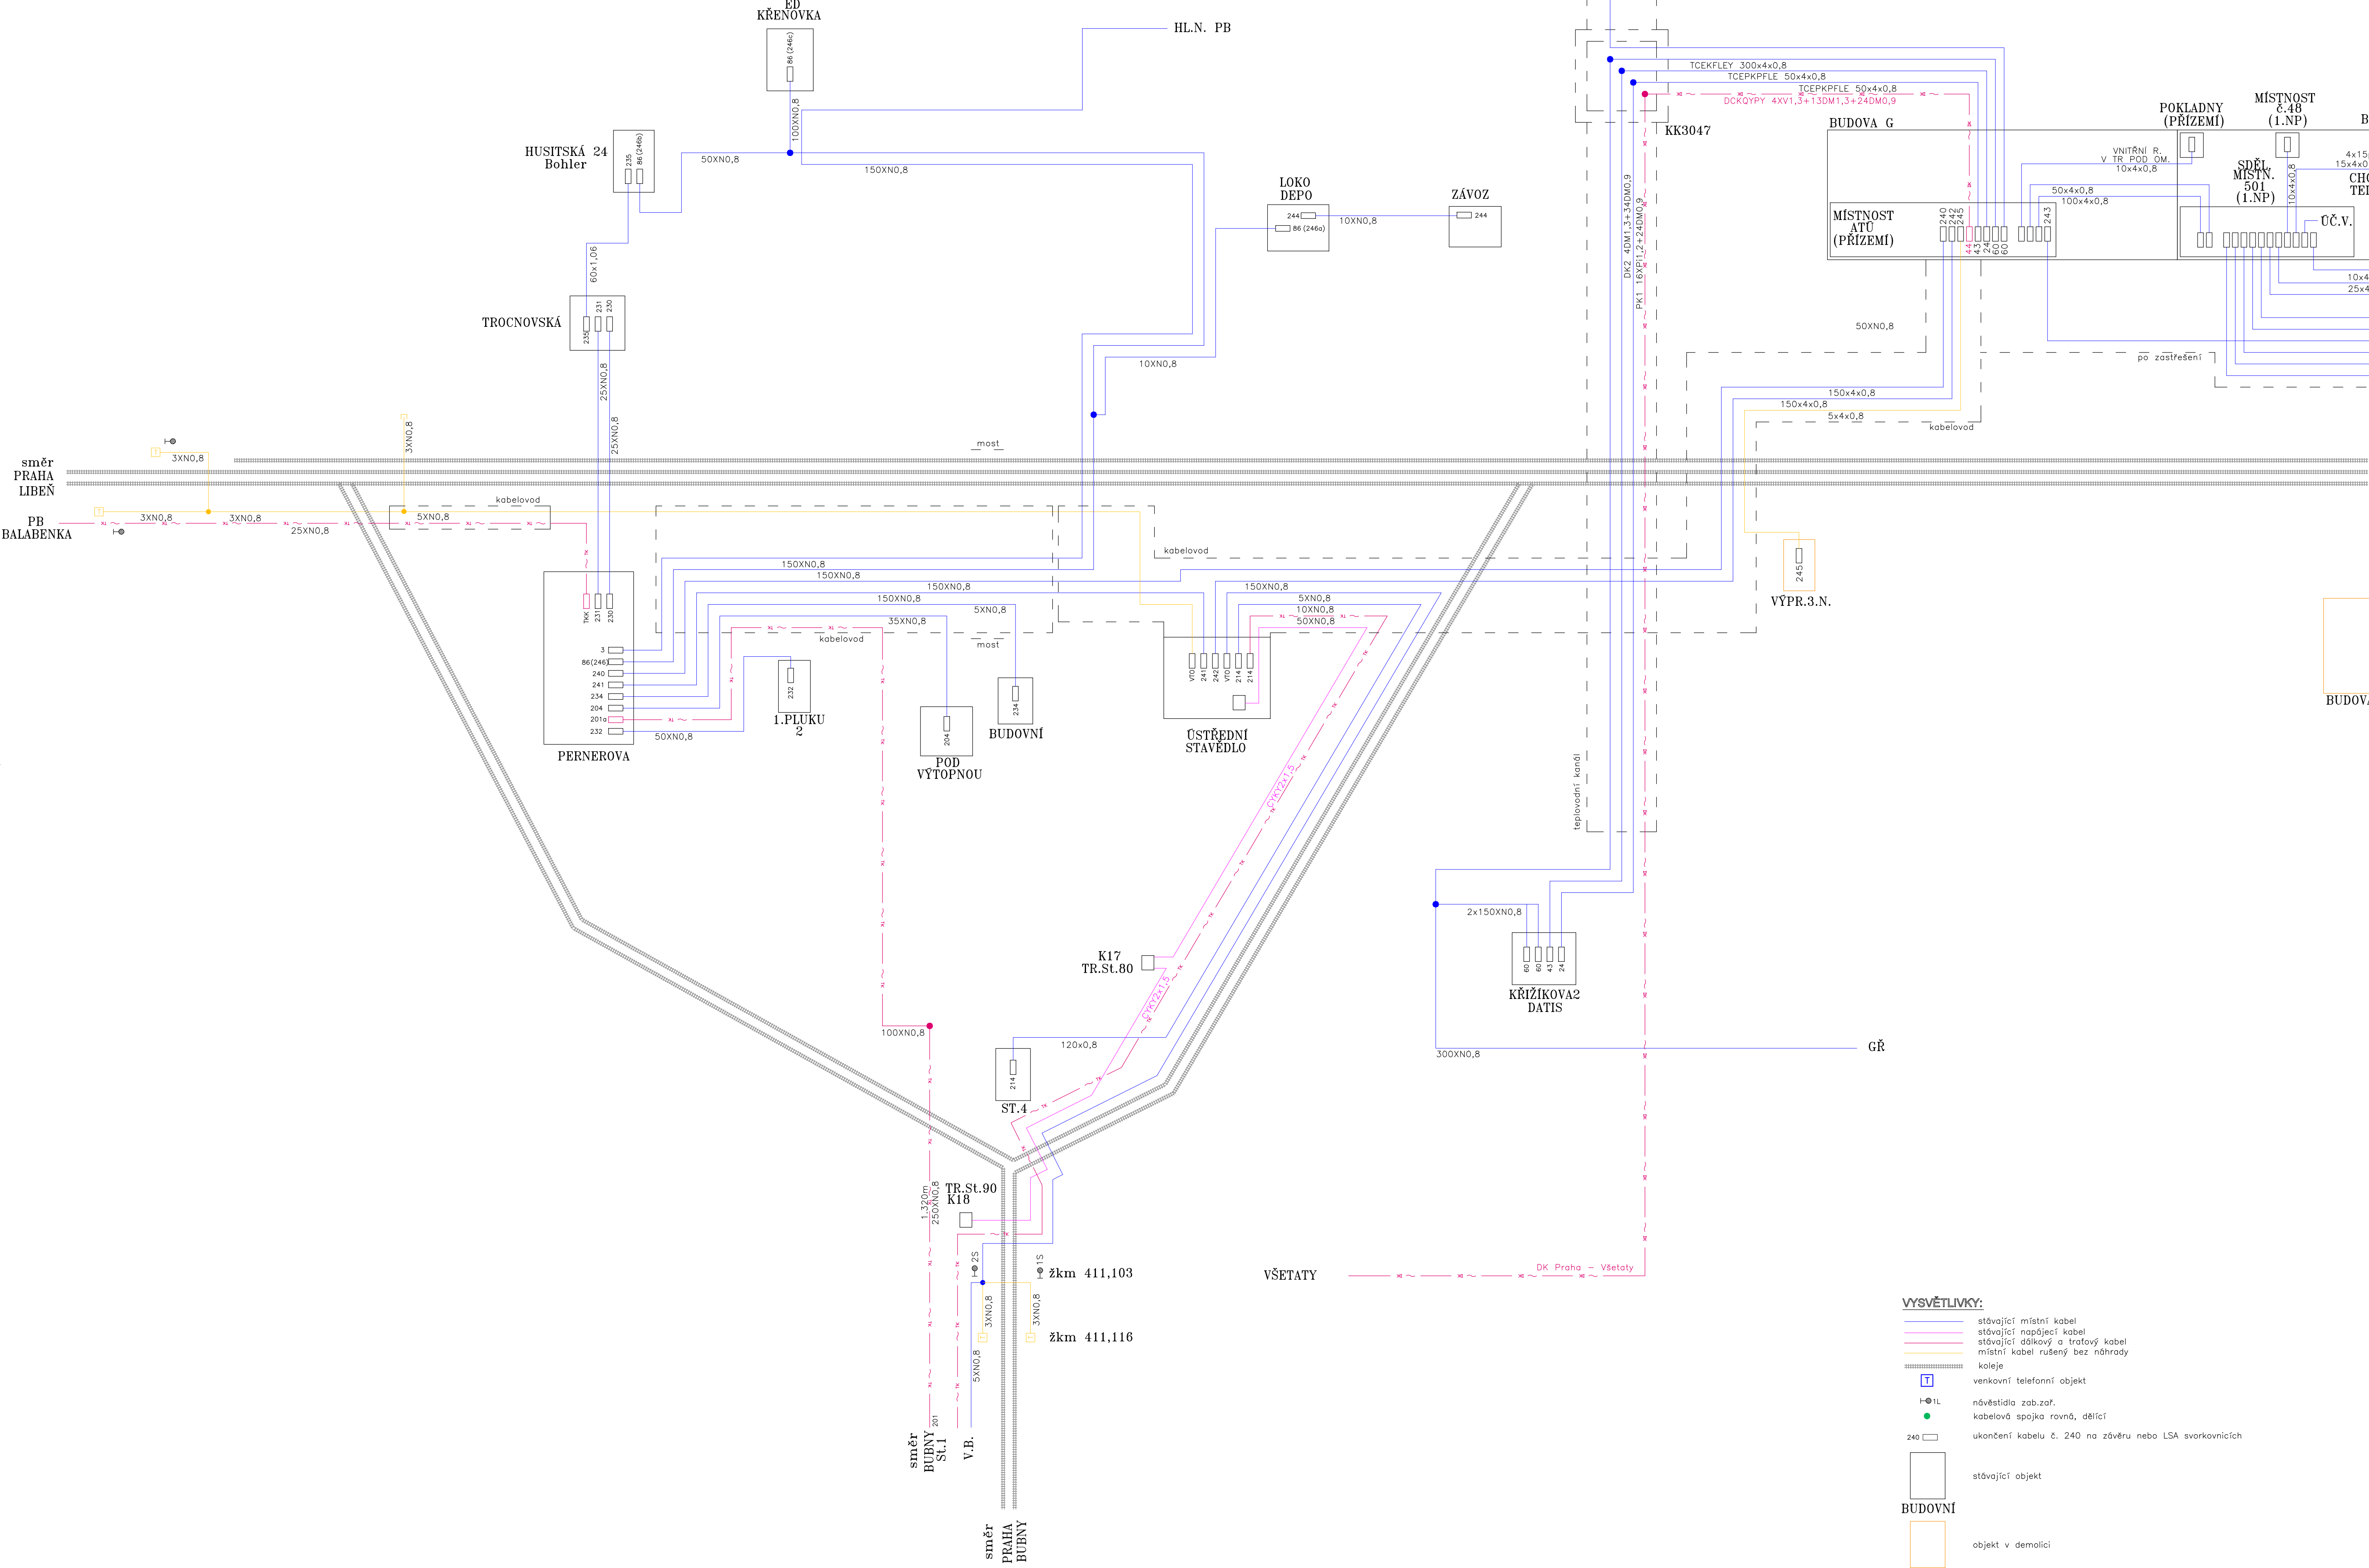

**Spolufinancováno
Evropskou unií**

Projekt „Studie pro vybrané úseky železniční trati Praha - letiště Václava Havla“
je spolufinancovaný EU z programu Nástroj pro propojení Evropy (CEF)
Za tuto publikaci odpovídá pouze její autor. Evropská unie nenese odpovědnost za jakékoli využití informací v ní obsažených

Paró:

Razítko oprávněné osoby:

Revize:	Datum:	Popis:	Kontroloval:
000	30.10.2022	Dokumentace k připomínkám	-

Stavebník / investor:	Správa železnic, státní organizace	
Adresa:	Dlažďená 1003/7, 110 00 Praha 1	
Zástupce investora:	Stavební správa západ	
Adresa:	Ke Štvanici 656/3, 186 00 Praha 8-Karlín	

Zhotovitel dila:	Ústřednici Společnosti "SP + SEU, Masarykovo nábřeží, DSP, BIM"		
Adresa:	Olšanská 2643/1a, 130 00 Praha 3 - Žitkov		
Telefon:	T: +420 267 094 111		
Zhotovitel (dává) i objektu:	IXPROJEKTA s.r.o.		
Adresa:	Herdská 813/5, 639 00 Brno – Štýřice		
Telefon:	T: +420 721 448 824		
E-mail:	e: ales.tursky@ixprojekta.com		
Hlavní projektant (HIP):	Ing. arch. David Šabata	Specialista:	Ing. Aleš Turský

Název stavby / akce:	Modernizace a dostavba ŽST Praha Masarykovo nádraží	Označení (S-odd):	S631500649
Název části:	Místní kabelizace	Zakázka:	20-309.230
Název objektu/dílků částí:	ŽST Praha Masarykovo nádraží, úprava místní kabelizace	Označení části:	D.1.2.01
Název přílohy:	Šchéma MK - stávající stav	Číslo objektu / komplexu:	PS 11-02.11
Odpovědný projektant:	Zpracoval přílohu: Ing. Jiří Šipr	Celo:	Přilohy: 2 . 002
Objednatel:	Město: - Formát: tiskA4	Stupeň dokumentace:	PDPDS
Kraj:	Katastrální území:	Směrné datum zpracování:	
Praha	Nové Město (72918)	TUOJ:	31.12.2020
		ISO:	
S631500649PDPDS012011PS110211XX20020000			