


PRAHA MASARYKOVO NÁDRAŽÍ

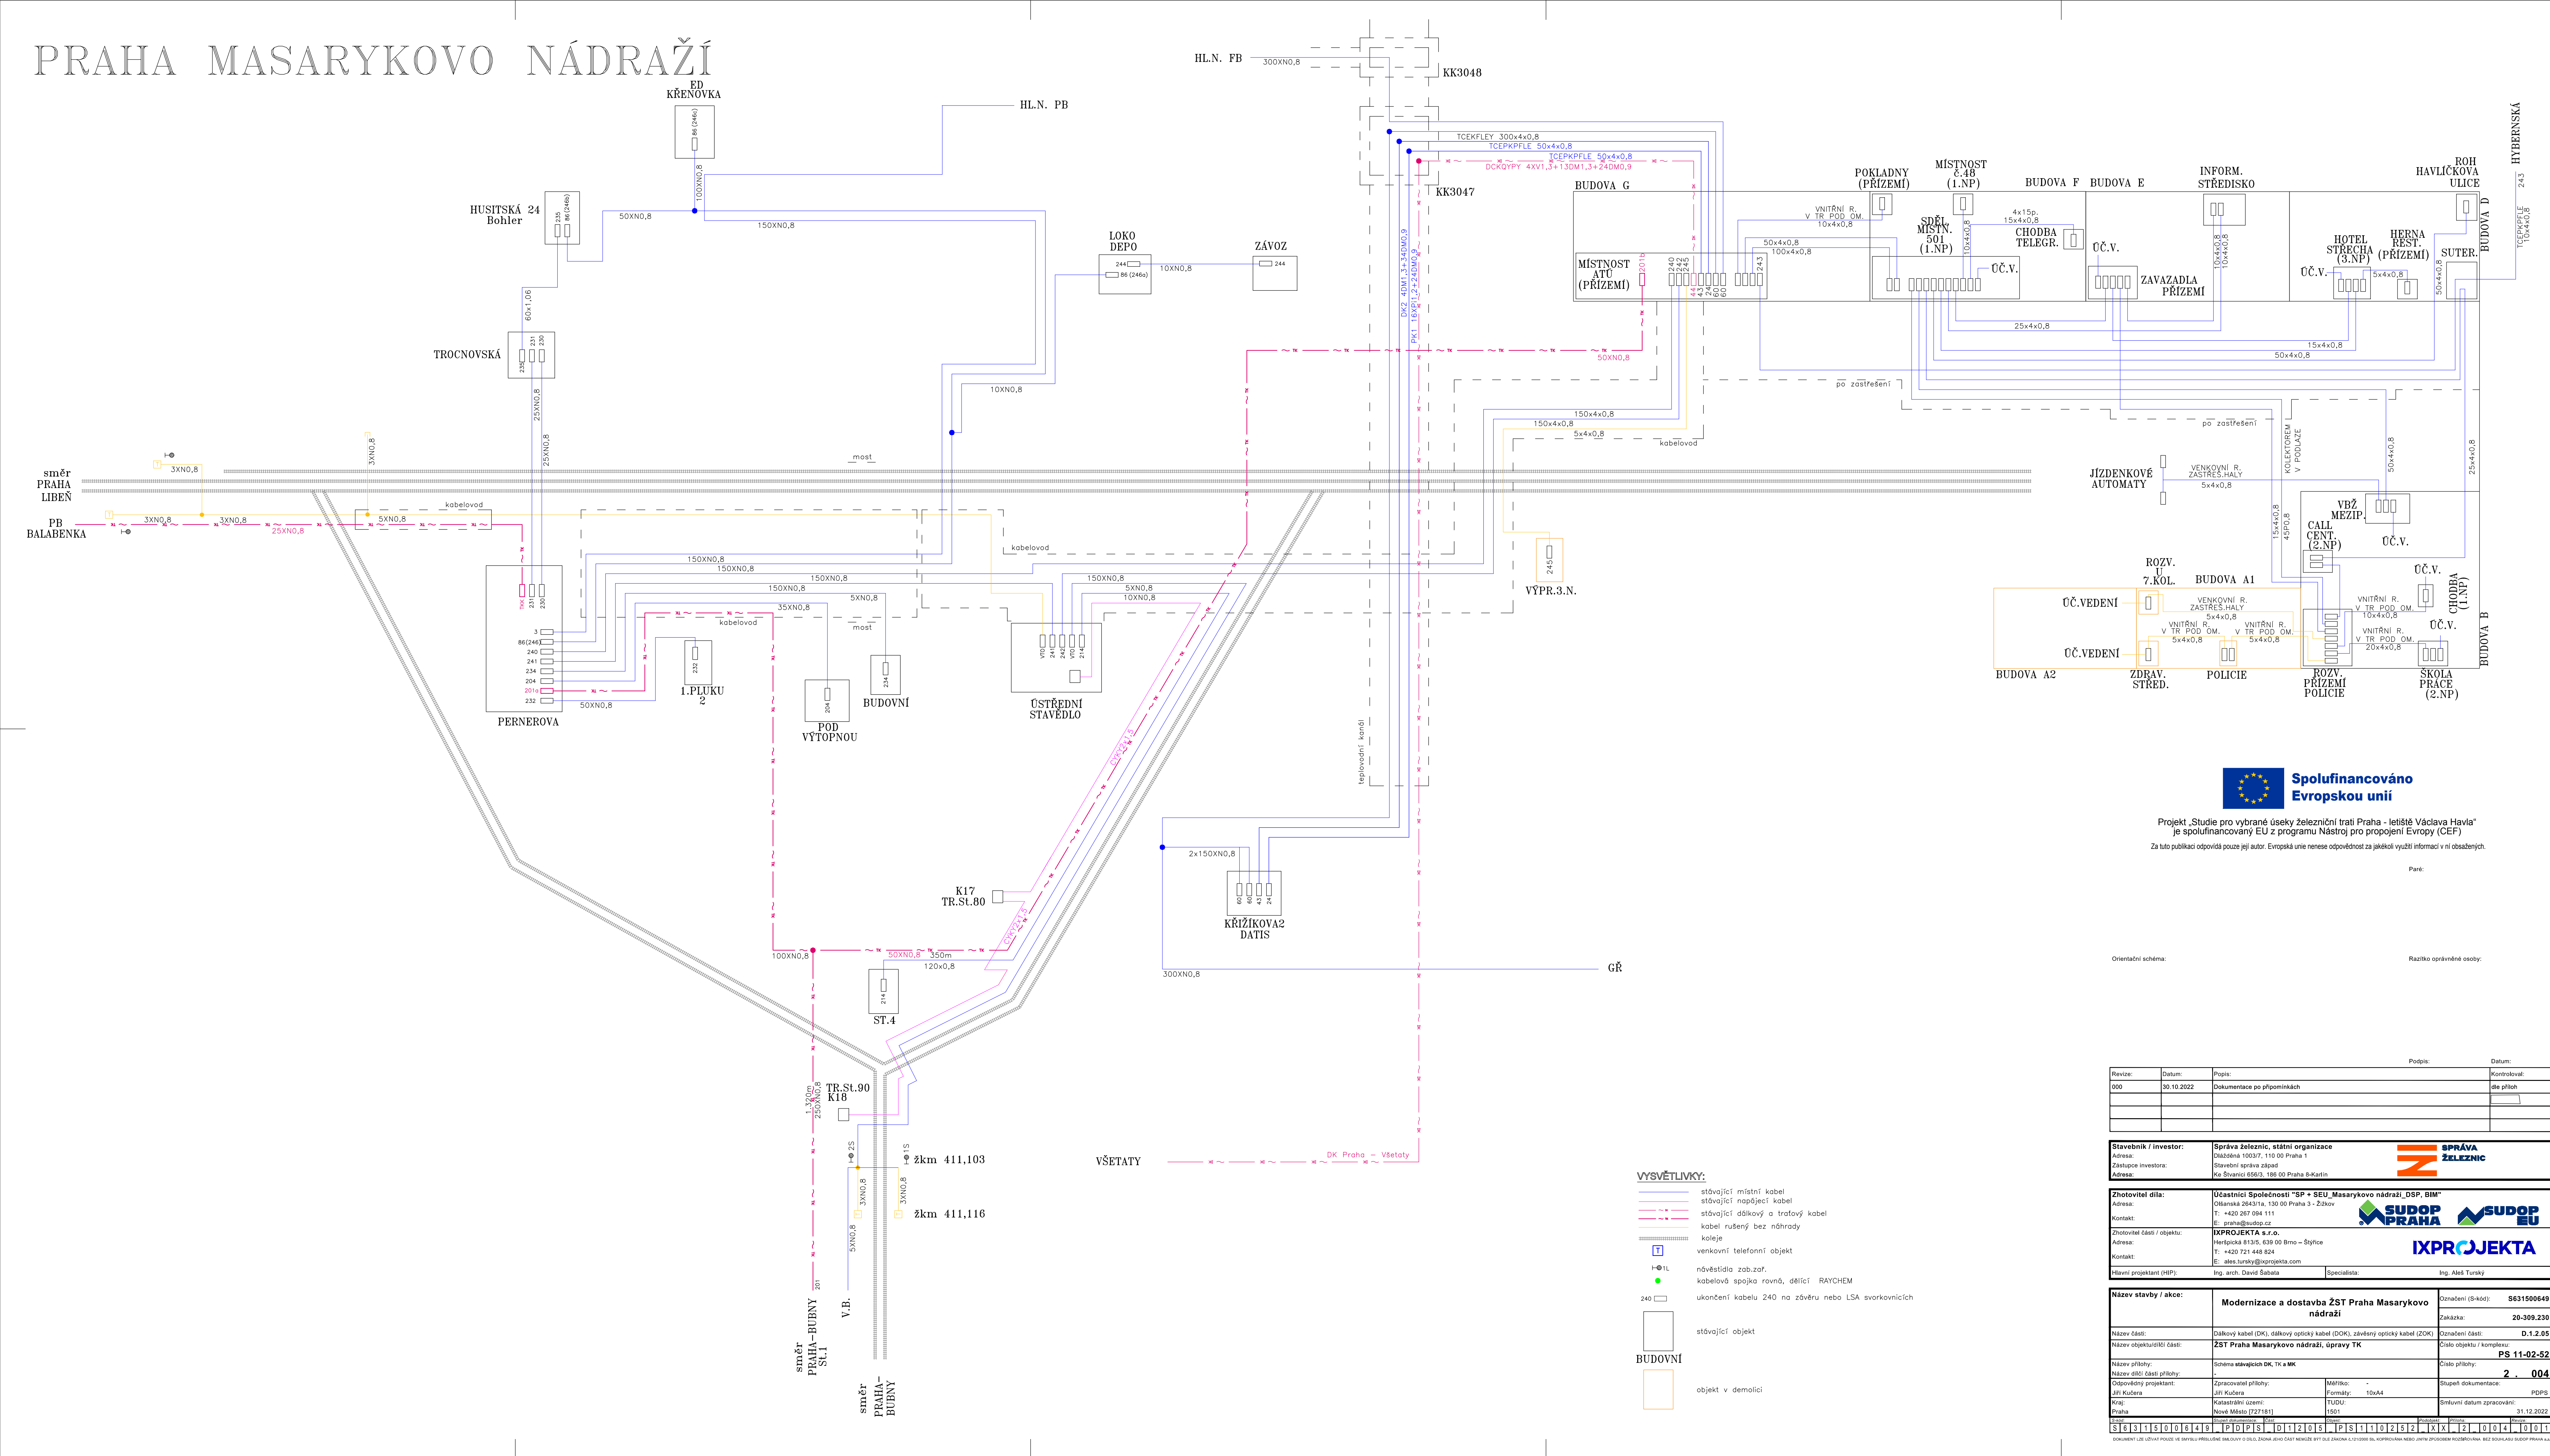

 **Spolufinancováno
Evropskou unií**

Projekt „Studie pro vybrané úseky železniční trati Praha - letiště Václava Havla“
je spolufinancovaný EU z programu Nástroj pro propojení Evropy (CEF)

Za tuto publikaci odpovídá pouze její autor. Evropská unie nenes odpovědnost za jakékoli využití informací v ní obsažených.

Parâ

Orientační schéma:

Razítko oprávněné osoby

			Podpis:	Datum:
Revize:	Datum:	Popis:		Kontroloval:
000	30.10.2022	Dokumentace po připomínkách		die příloh
				<div></div>

Stavebník / investor:	Správa železnic, státní organizace	
Adresa:	Dlážděná 1003/7, 110 00 Praha 1	
Zástupce investora:	Stavební správa západ	
Adresa:	Ke Štvanici 656/3, 186 00 Praha 8-Karlín	

Zhotovitel: Účastníci Společnosti "SP + SEU, Masarykovo nádraží, DSP, BIM"	
Adresa: Olešanská 2643/14, 130 00 Praha 3 - Žitkov	
Kontakt: +420 267 004 111 E: praha@studoc.cz	
Zhotovitel časti / objektu: IXPROJEKTA s.r.o., Heršpická 81/5, 639 00 Brno – Střelice	
Adresa: +420 721 448 824 E: ales.tursky@ixprojekta.com	
Hlavní projektant (HIP): Ing. arch. David Šabáta	Specialista: Ing. Aleš Turský

Název stavby / akce:		Modernizace a dostavba ŽST Praha Masarykovo nádraží										Označení (S-kód):		8631500649																			
Název části:		Dálkový kabel (DK), dálkový optický kabel (DOK), závesný optický kabel (ZOK)														Zakázka:		20-309.320															
Název objektu/DK či části:		ŽST Praha Masarykovo nádraží, úpravy TK														Označení / komplex:		D.1.2.05															
Název přílohy:		Schéma stávajících DK, Tk a MK														Číslo objektu / komplexu:		PS 11-02-52															
Název dílny / části projektu:																Číslo přílohy:		2 . 004															
Odpovědný projektant:		Zpracovatel přílohy:				Měřítko:				Shrnutí dokumentace:																							
Jiří Kužera		Jiří Kužera				Formát:				PDPS																							
Kraj:		Katastrální území:				TUDU:				Smluvní datum zpracování:																							
Středočeský kraj		Nové Město (727181)				1501				31.12.2025																							
S:6		A:13		I:000000000649		P:DPDS		P:01		I:02		05		F:PS		F:11		02		52		X:X		F:2		00		4		I:01		I:01	

DOKUMENT LZE UŽÍVAT POUZE VE SMYSLU PŘÍSLUŠNÉ SMLOUVY O DÍLO. ŽÁDNÁ JEHO ČÁST NEMŮŽE BÝT DLE ZÁKONA č.121/2000 Sb. KOPÍROVÁNA NEBO JINÝM ZPŮSOBEM ROZŠÍŘOVÁNA. BEZ SOUHLASU SUDOP PRAHA a.s.