



PODÉLNÝ PROFIL, M1:250/500

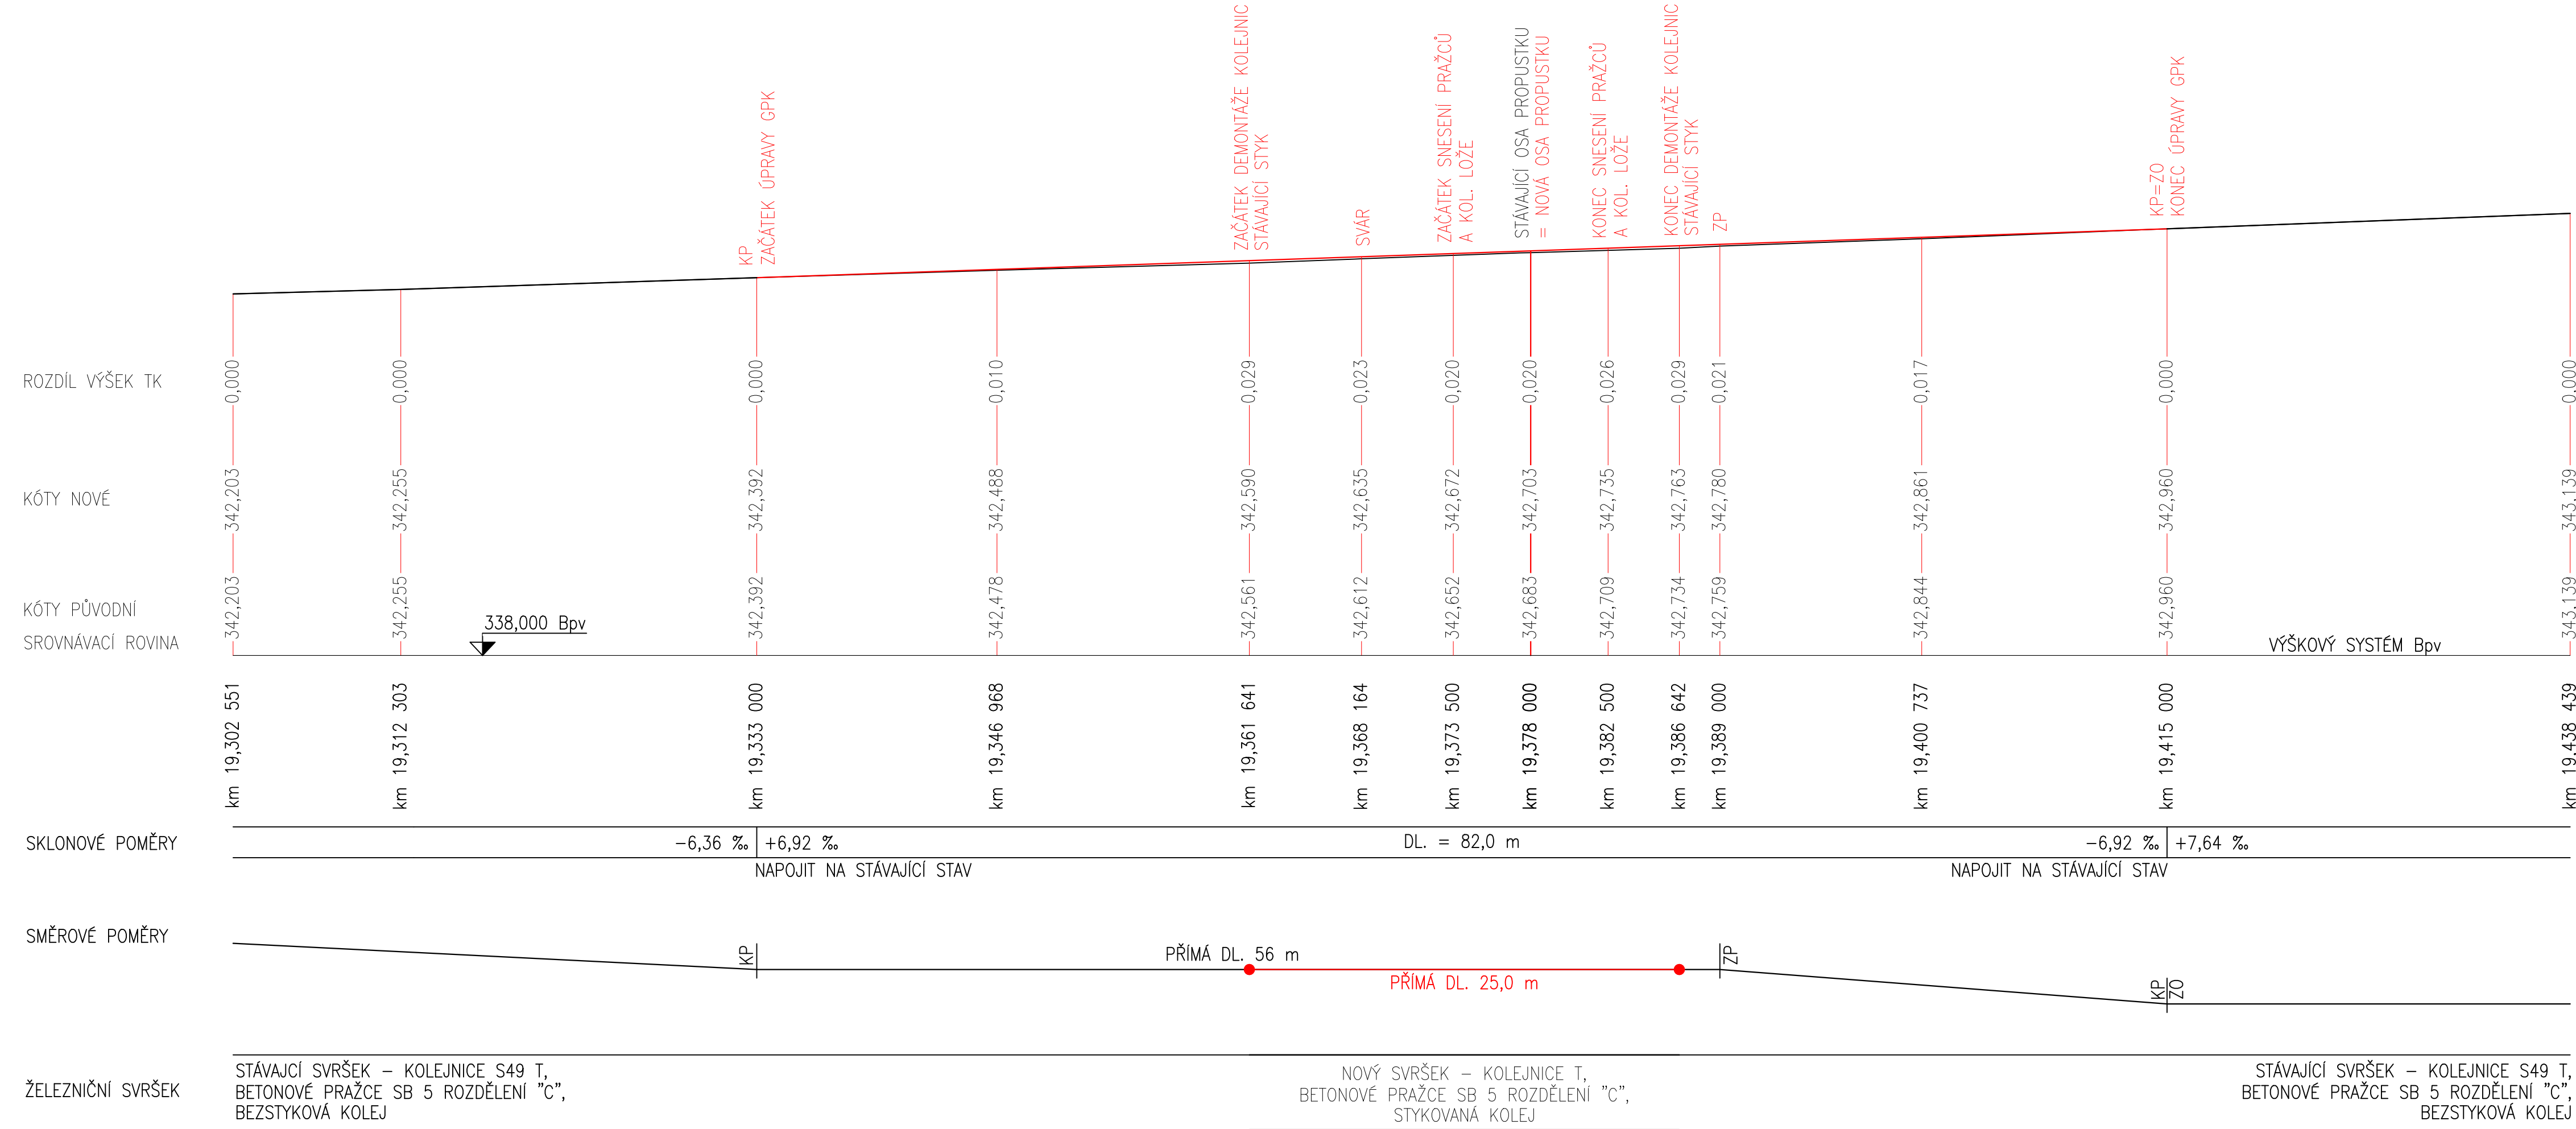

			ČÍSLO SOUPRAVY:
REVIZE	Č.	DATUM	ZMĚNA

DOKUMENTACE PO PŘIPOMÍNKÁCH					
Zodp. projektant:	Ing. Barbara Zapletalová IP00 1201337	Vypracoval:	Lukáš Kovář	<div>PROJEKTANT ČÁSTI PD</div> <div></div> <div>DOPRAVNÍ STAVBY F-PROJEKT-DOPRAVNÍ STAVBY s.r.o. Janáčkova 4642/5d 79601 Prostějov</div>	
Autorizovaný inženýr:	Ing. Michal Svěrák ID00 1201659				
Místo stavby:	p. č. 2202, obec Jakartovice [507377], k.ú. Deštné [625876]				
Kraj:	Moravskoslezský kraj				
Investor:	Správa železnic s.o., Dlážděná 1003/7, 1100 Praha				
Název stavby:	Údržba, opravy a odstraňování závad u STM 2021 - PD propustků na TÚ 2171, 2191 a 2271			Formát:	4xA4
				Datum:	10/2021
				Stupeň:	DUSP
Část:	Propustky na trati odb. Moravice - Svobodné Heřmanice (TÚ 2271) - PD3			Číslo zakázky:	221021
SO:	SO 04 - Propustek v km 19,378			Měřítko:	1:250/500
Oddíl:	PODÉLNÝ PROFIL			Část dokumentace	Příloha
				D.2.1.a	3