


SITUACE ŠIRŠÍCH VZTAHŮ, M1:2000

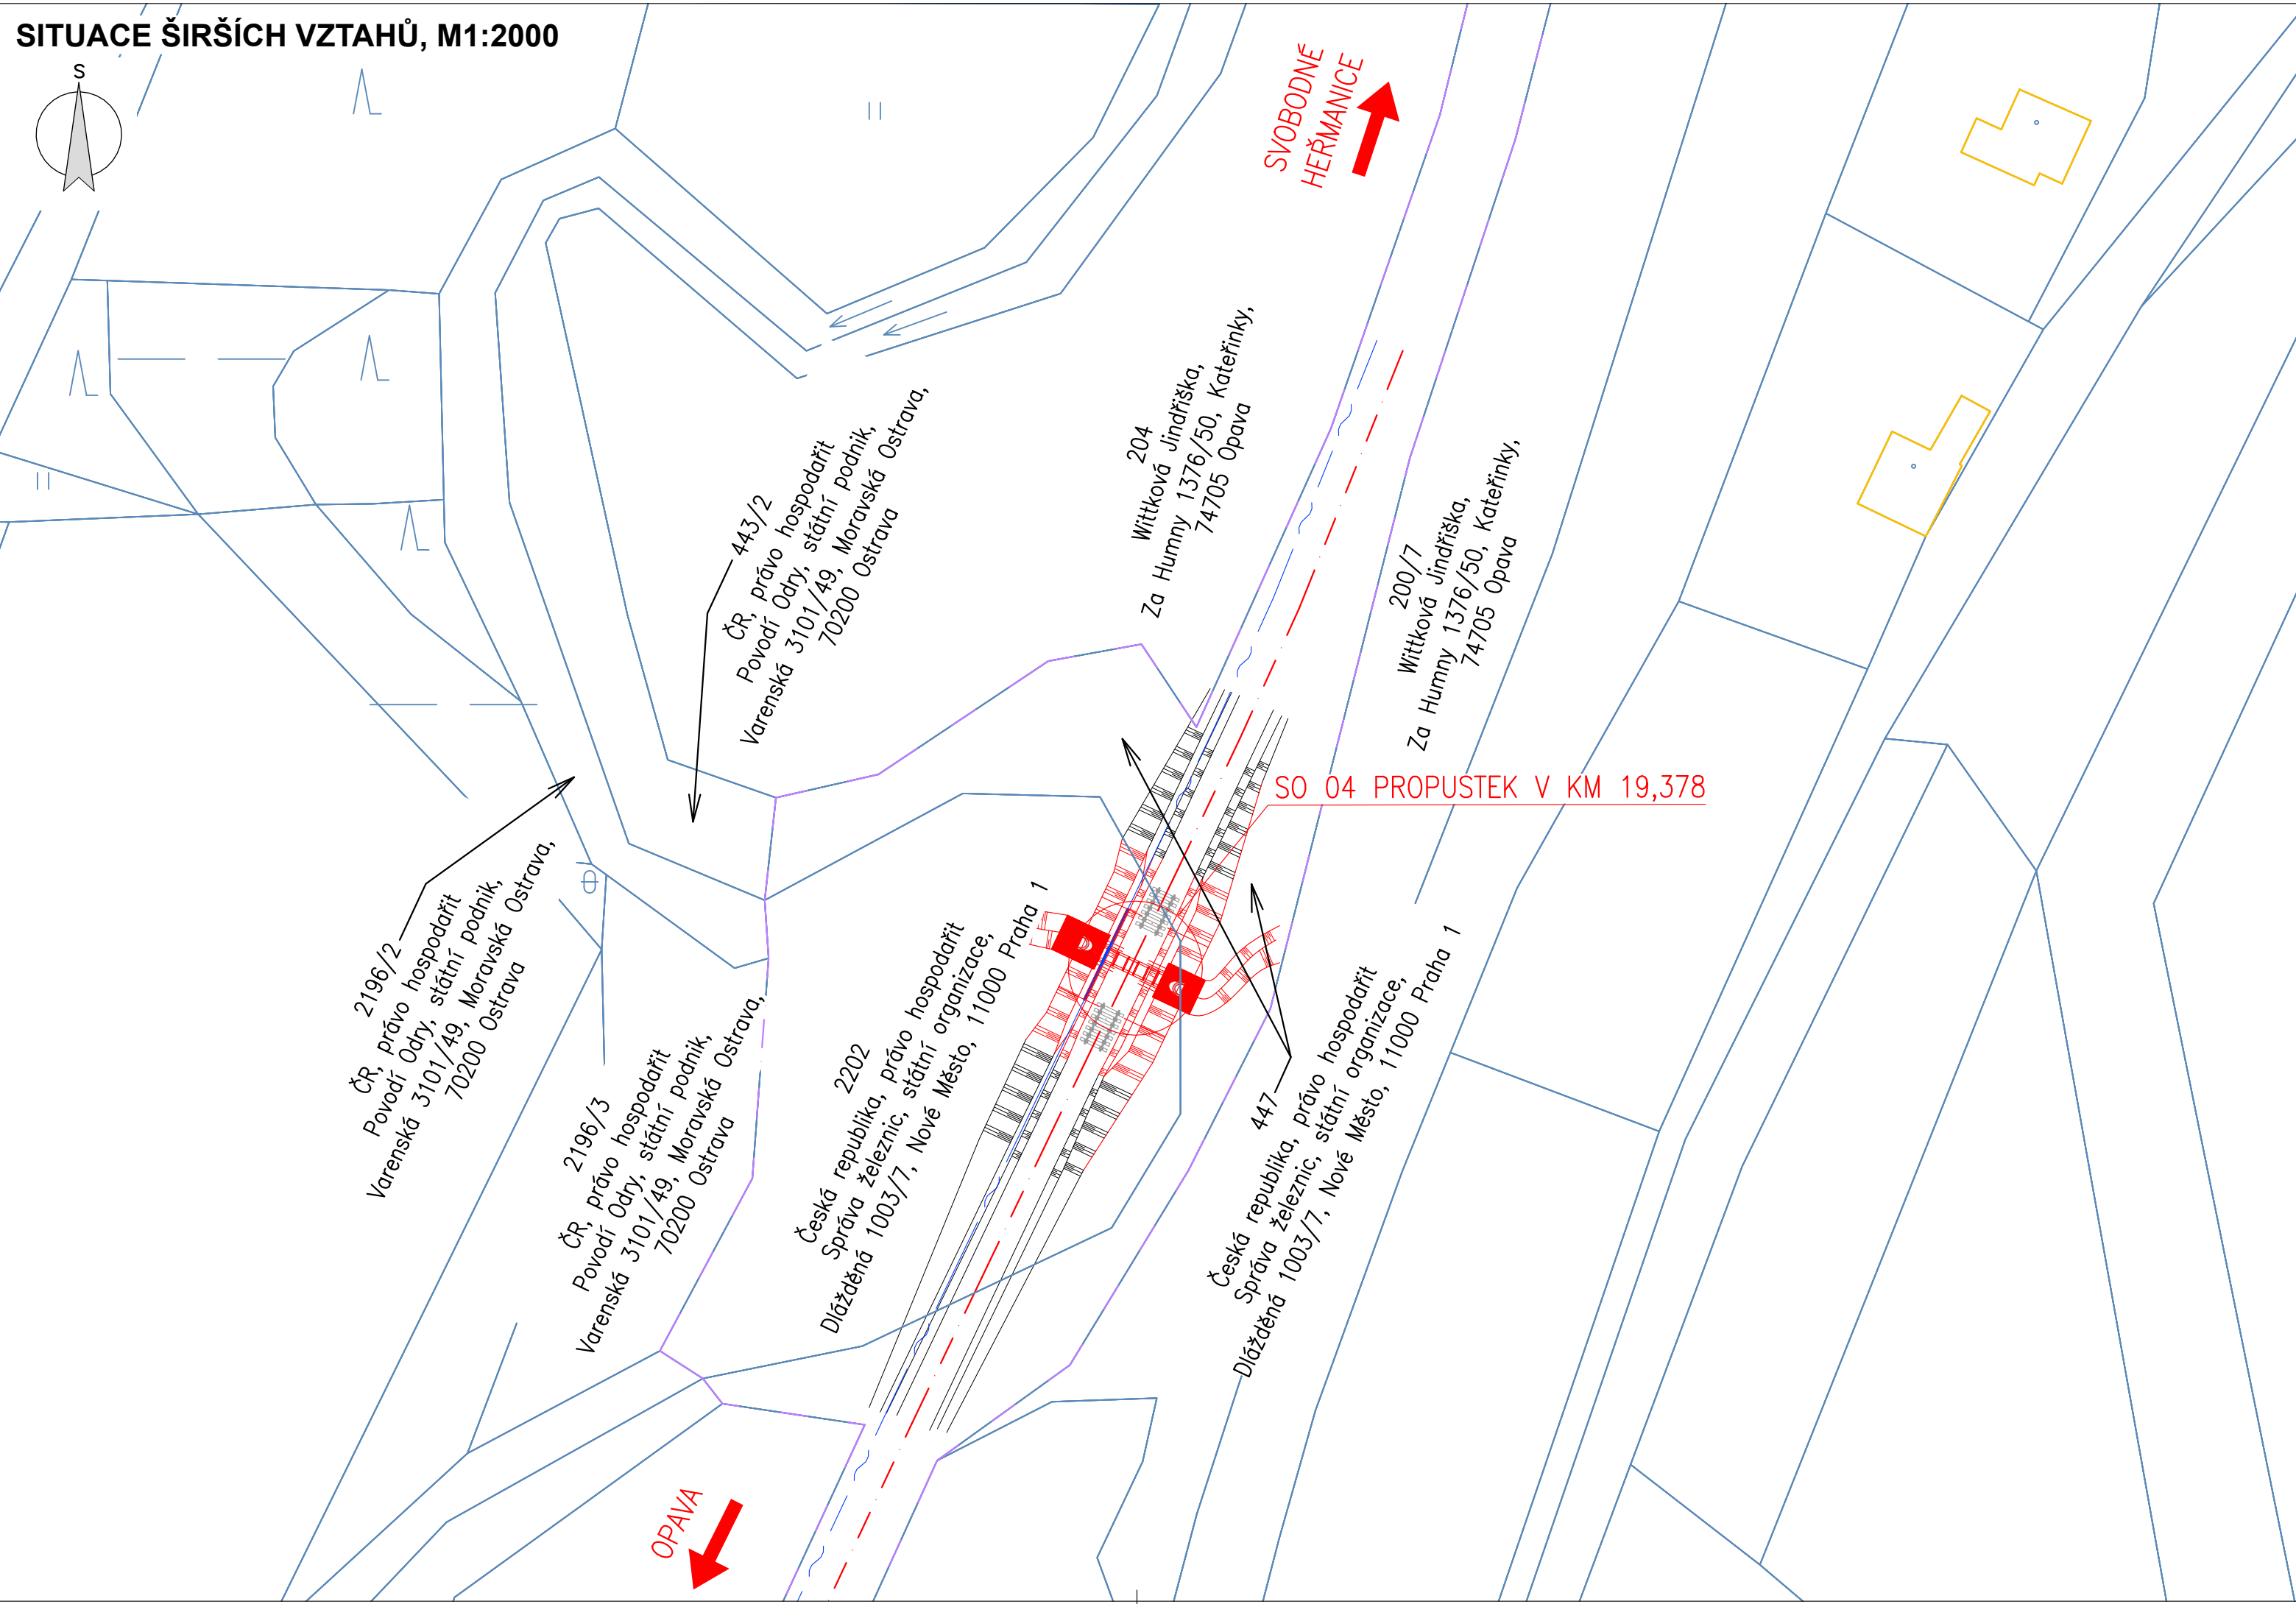

TABULKA PARCEL:

Umístění stavby					
Katastrální území	P. č.	Vlastnické právo / právo hospodaření s majetkem státu	Číslo LV	Způsob ochrany nemovitosti	Druh pozemku
Mladecko [696820]	448	Česká republika, právo hospodařit Správa železnic, státní organizace, Dlážděná 1003/7, Nové Město, 11000 Praha 1	55	Dráha	Ostatní plocha
Deštné [625876]	2202	Česká republika, právo hospodařit Správa železnic, státní organizace, Dlážděná 1003/7, Nové Město, 11000 Praha 1	63	Dráha	Ostatní plocha
Okolní pozemky dočastně dotčené					
Katastrální území	P. č.	Vlastnické právo / právo hospodaření s majetkem státu	Číslo LV	Způsob ochrany nemovitosti	Druh pozemku
Mladecko [696820]	200/7	Wittková Jindřiška, Za Humny 1376/50, Kateřinky, 74705 Opava	187	-	Ostatní plocha
Okolní pozemky					
Katastrální území	P. č.	Vlastnické právo / právo hospodaření s majetkem státu	Číslo LV	Způsob ochrany nemovitosti	Druh pozemku
Mladecko [696820]	204	Wittková Jindřiška, Za Humny 1376/50, Kateřinky, 74705 Opava	187	ZPF	Trvalý travní porost
Mladecko [696820]	443/2	Česká republika, právo hospodařit Povodí Odry, státní podnik, Varenská 3101/49, Moravská Ostrava, 70200 Ostrava	95	-	Vodní plocha
Deštné [625876]	2196/2	Česká republika, právo hospodařit Povodí Odry, státní podnik, Varenská 3101/49, Moravská Ostrava, 70200 Ostrava	166	-	Vodní plocha
Deštné [625876]	2196/3	Česká republika, právo hospodařit Povodí Odry, státní podnik, Varenská 3101/49, Moravská Ostrava, 70200 Ostrava	166	-	Vodní plocha
Zařízení staveniště					
Katastrální území	P. č.	Vlastnické právo / právo hospodaření s majetkem státu	Číslo LV	Způsob ochrany nemovitosti	Druh pozemku
Litultovice [507920]	1060/6	Česká republika, právo hospodařit Správa železnic, státní organizace, Dlážděná 1003/7, Nové Město, 11000 Praha 1	99	Dráha	Ostatní plocha


LEGENDA ČAR:

- HRANICE DRAŽNIHO POZEMKU
- KATASTRÁLNÍ HRANICE POZEMKŮ

POZNÁMKY:

- VÝŠKOVÝ SYSTÉM BPV, POLOHOVÝ SYSTÉM S – JTSK.
- PŘED ZAHÁJENÍM STAVBY ZAJISTÍ ZHOTOVITEL, V DOSTATEČNÉM PŘEDSTIHU, VYTÝČENÍ VŠECH INŽENÝRSKÝCH SÍTÍ. BĚHEM STAVBY JE NUTNÉ DODRŽOVAT PODMÍNKY SPRÁVCŮ SÍTÍ UVEDENÉ V JEJICH VYJÁDRĚNÍCH.
- VYJÁDRĚNÍ PŘÍSLUŠNÝCH SPRÁVCŮ JSOU DOLOŽENY V DOKLADOVÉ ČÁSTI TÉTO PD.
- PŘED ZAHÁJENÍM STAVBY JE ROVNĚŽ NUTNÉ VYTÝČIT KATASTRÁLNÍ HRANICE POZEMKŮ!
- PŘÍSTUP KE STAVBĚ BUDE ŘEŠEN Z PŘEJEZDU P7828 V KM 12,083.
- ZAŘÍZENÍ STAVENIŠTĚ BUDE UMÍSTĚNO NA NÁKLADIŠTI ŽST. DOLNÍ ŽIVOTICE
- SEZNAM DOTČENÝCH POZEMKŮ JE UVEDEN V ČÁSTI B.1 N.
- POPIS DOPRAVNÍHO ŘEŠENÍ JE DÁLE UVEDEN V ČÁSTECH B.3. A, B.8.1 C, M TÉTO PD.

			ČÍSLO SOUPRAVY:
REVIZE	Č.	DATUM	
		ZMĚNA	

DOKUMENTACE PO PŘIPOMÍNKÁCH					
Zodp. projektant:	Ing. Barbara Zapletalová	Vypracoval:	Lukáš Kovář	PROJEKTANT ČÁSTI PD	
Autorizovaný inženýr:	Ing. Martin Major			<div> F-PROJEKT-DOPRAVNÍ STAVBY s.r.o. Janáčkova 4642/5d 79601 Prostějov</div>	
Místo stavby:	p. č. 2202, obec Jakartovice [507377], k.ú. Deštné [625876]				
Kraj:	Moravskoslezský kraj				
Investor:	Správa železnic s.o., Dlážděná 1003/7, 1100 Praha				
Název stavby:				Formát:	4xA4
Údržba, opravy a odstraňování závad u STM 2021				Datum:	10/2021
- PD propustků na TÚ 2171, 2191 a 2271				Stupeň:	DUSP
Část:	Propustky na trati odb. Moravice - Svobodné Heřmanice (TÚ 2271) - PD3	Číslo zakázky:	221021		
SO:	SO 04 - Propustek v km 19,378	Měřítko:	1:500		
Oddíl:	KATASTRÁLNÍ SITUAČNÍ VÝKRES		Část dokumentace	Příloha	
			C	2	