


příloha č. 2 654 23058

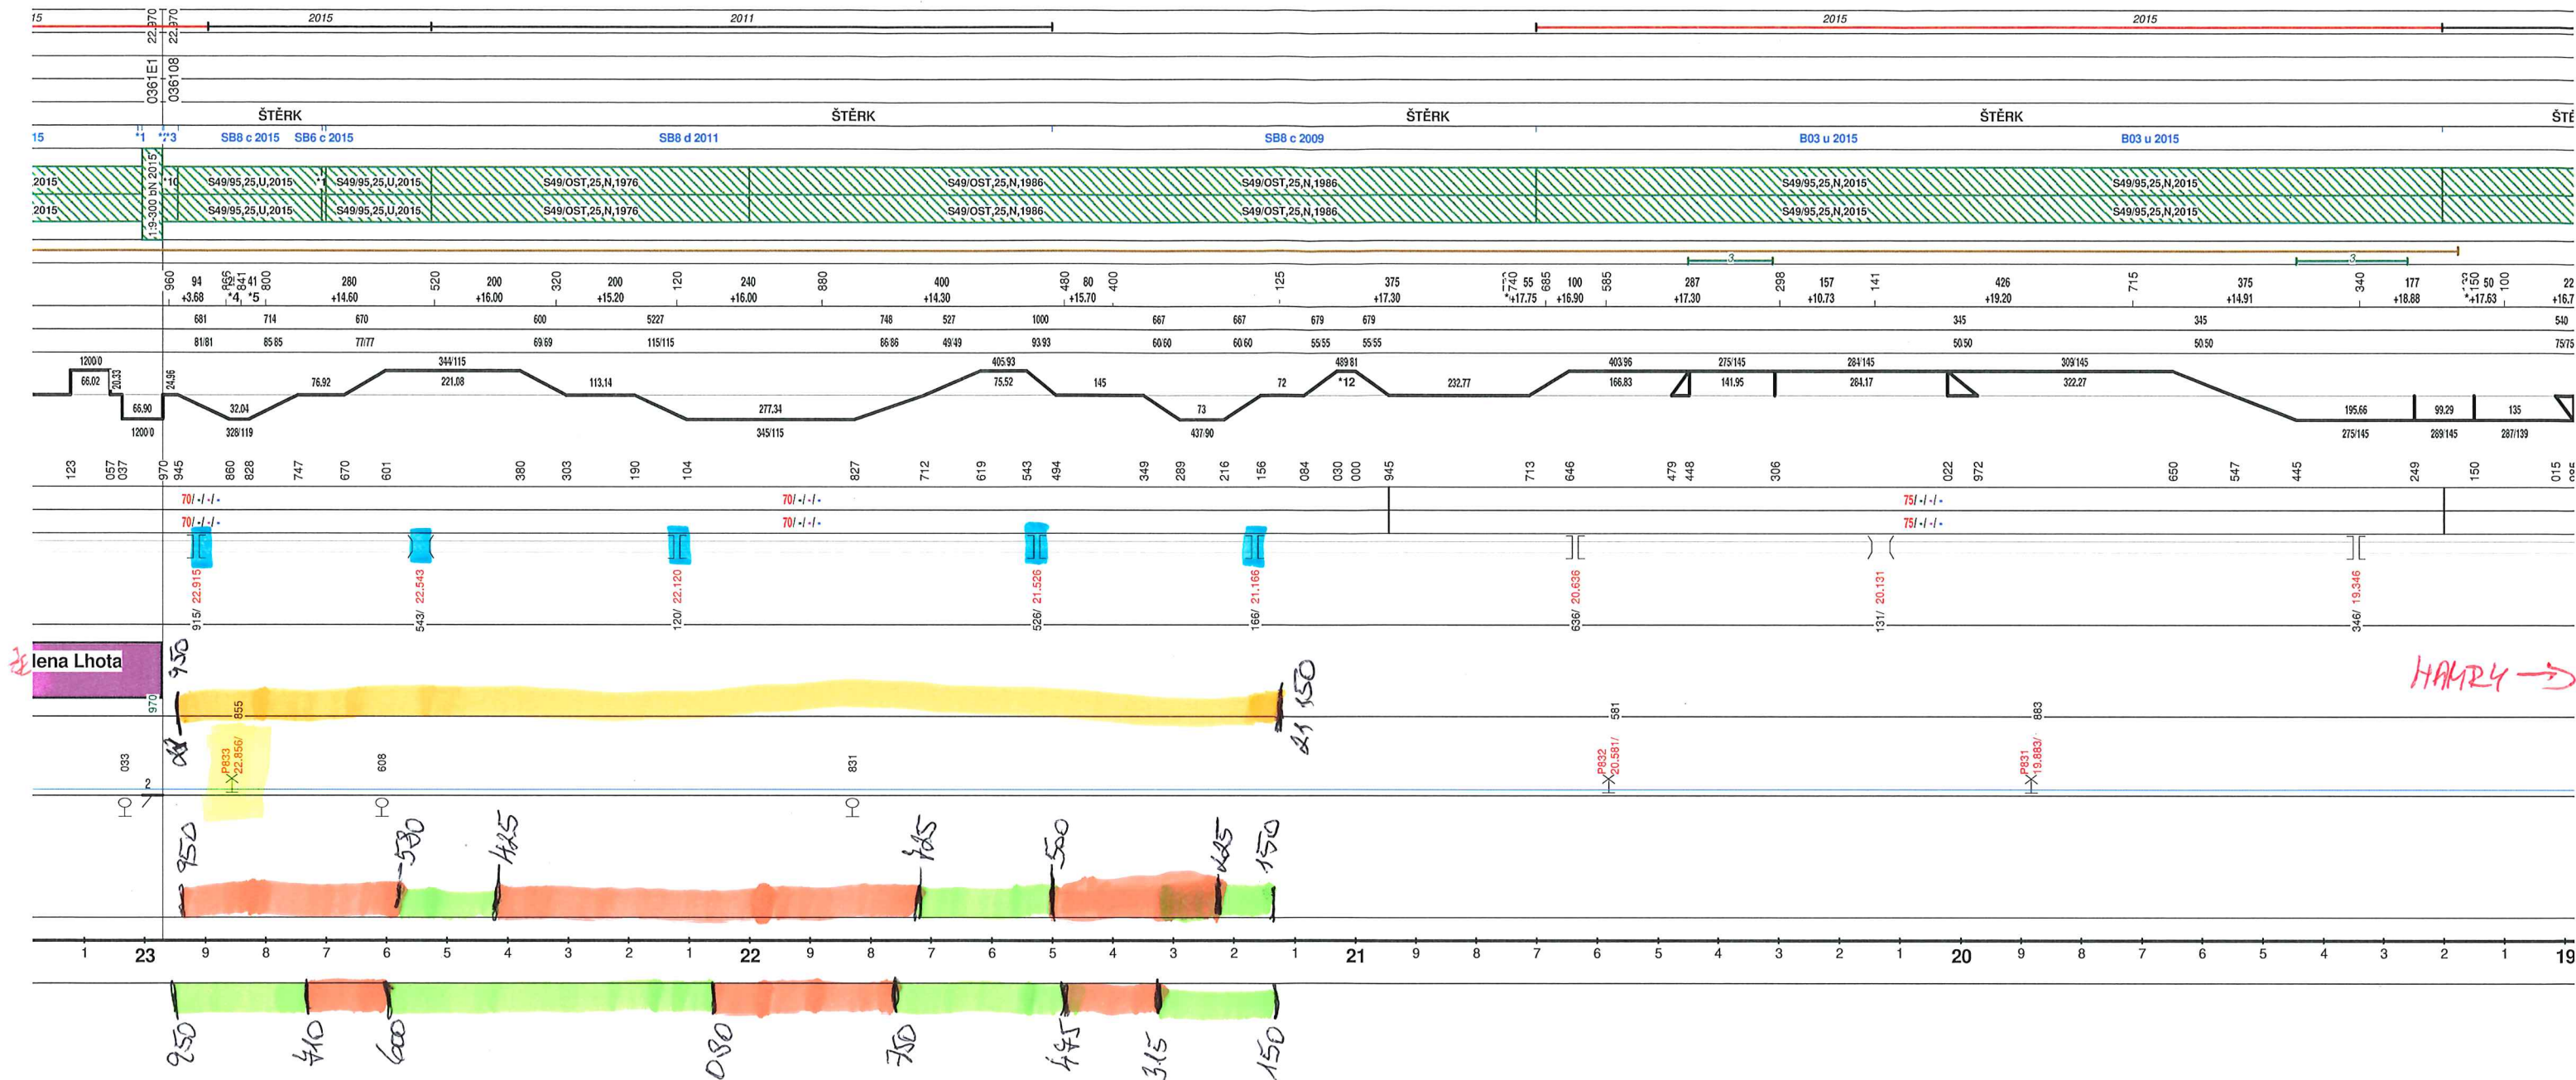

- čistění šl
- přezed P 833
