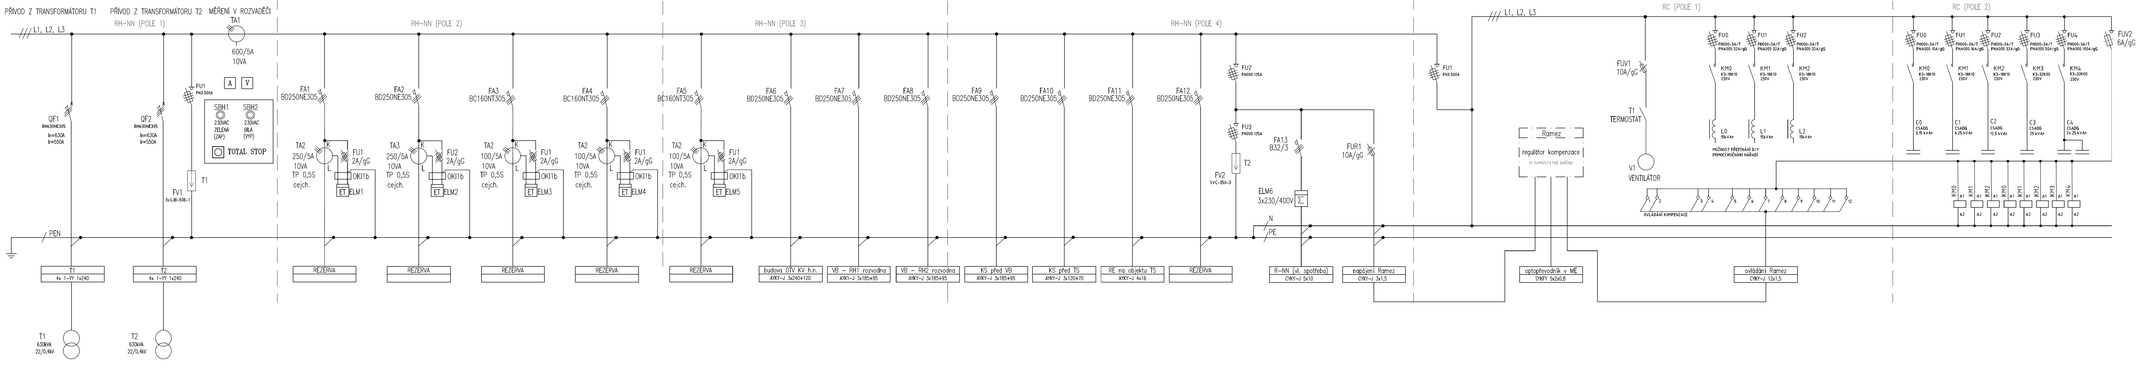
PŘÍVOD Z TRANSFORMÁTORU T1
PŘÍVOD Z TRANSFORMÁTORU T2
MĚŘENÍ V ROZVADĚČI
RH–NN (POLE 1)
RH–NN (POLE 2)
RH–NN (POLE 3)
RH–NN (POLE 4)
RC (POLE 1)
RC (POLE 2)
L1, L2, L3
PEN
TA1
600/5A
10VA
FU1
PKD 50kA
QF1
QF2
SBH1
SBH2
TOTAL STOP
T1
FV1
FA1
FA2
FA3
FA4
FA5
FA6
FA7
FA8
FA9
FA10
FA11
FA12
FU2
FU3
FA13
B32/3
FV2
ELM6
3x230/400V
FUR1
10A/gG
FU1
FU2/
6A/gG
FUV1
10A/gG
T1
TERMOSTAT
V1
VENTILÁTOR
Rozměz
regulátor kompenzace
(v SAMOSTATNÉ SKŘÍNI)
OVLÁDÁNÍ KOMPENZACE
MOŽNOST PŘIPÍNÁNÍ D/Y
PRINCIP ROČNÍHO NÁŘADÍ
TA2
250/5A
10VA
TP 0,5S
cejch.
TA3
250/5A
10VA
TP 0,5S
cejch.
TA2
100/5A
10VA
TP 0,5S
cejch.
TA2
100/5A
10VA
TP 0,5S
cejch.
TA2
100/5A
10VA
TP 0,5S
cejch.
FU1
2A/gG
OK11b
ET
ELM1
ELM2
ELM3
ELM4
ELM5
T1
4x 1×-YY 1x240
T2
4x 1×-YY 1x240
T1
630kVA
22/0,4kV
T2
630kVA
22/0,4kV
REZERVA
budova OTV KV h.n.
4XR7×-J 3x240x120
VB – RH1 rozvodna
4XR7×-J 3x185x95
VB – RH2 rozvodna
4XR7×-J 3x185x95
KS před VB
4XR7×-J 3x185x95
KS před TS
4XR7×-J 3x120x70
RE na objektu TS
4XR7×-J 4x16
R–NN (ul. spotřeba)
CNY×-J 5x10
napájení Rozměz
CNY×-J 3x1,5
optoprevodník v MĚ
1YDT 5x0,8
ovládání Rozměz
CNY×-J 12x1,5
FU0
FU1
FU2
FU3
FU4
KM0
KM1
KM2
KM3
KM4
L0
L1
L2
C0
C1
C2
C3
C4
A1
A2

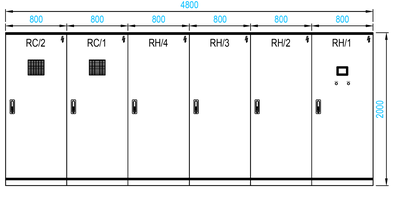
4800
800
800
800
800
800
800
RC/2
RC/1
RH/4
RH/3
RH/2
RH/1
2000