


ROZVADĚČ RO/REOV - ČÁST EOv - ROZVODNA NN

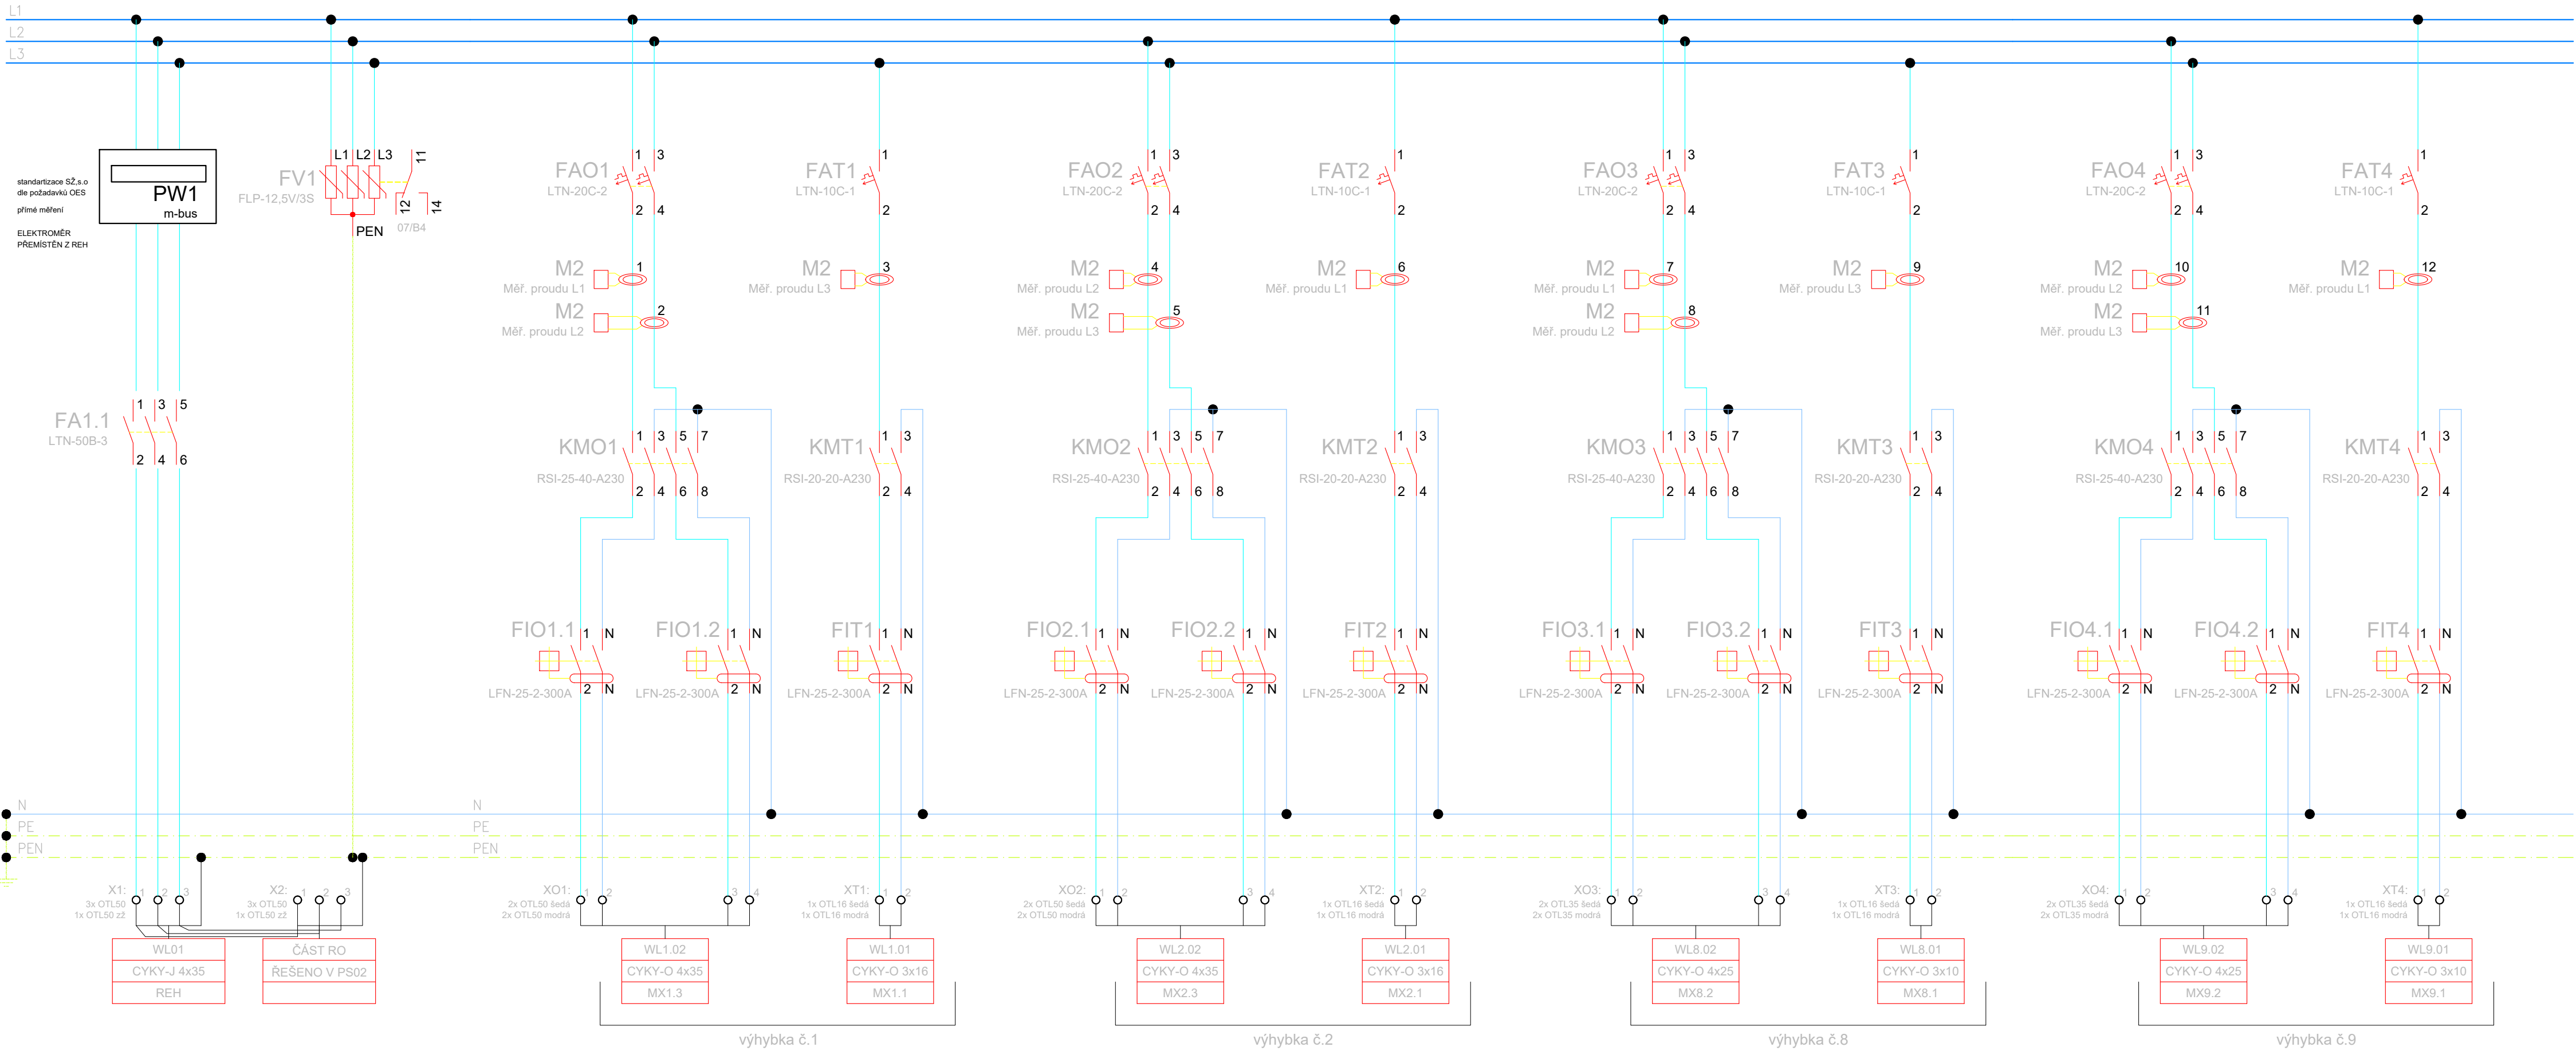

POUŽITÝ VÝKRESOVÉ PODKLADY DODAVATELE EŽ PRAH A.S.

Jiná ověření:		Paré:	
Orientační schéma: 		Razítko oprávněné osoby:	
Revize:	Datum:	Popis:	Kontroloval:
PO PŘIPOMÍNKÁCH 5/2023			
Stavebník/Investor:		Správa železnic, státní organizace	
Adresa:		Dlážděná 1003/7, 110 00 Praha 1	
Zástupce investora:		Oblastní ředitelství Ostrava	
Adresa:		Muglinovská 1038/5, 702 00 Ostrava	
Zhotovitel díla:			
Adresa:			
Kontakt:			
Zpracovatel projektové dokumentace:		ENPRO Energo s.r.o.	
Adresa:		Sokolská 137/45, 757 01 Valašské Meziříčí	
Kontakt:		Telefon: +420 571 108 836 E-mail: [info@enpro.cz]	
Hlavní projektant (HIP):		Ing. Jan Kostelelec	
Specialista:		-	
Název stavby/akce:	Oprava EOv v žst. Děřichov nad Bystřicí		Označení investora: S-----
Název části:	Silnoproudá technologie včetně DŘT		Zakázka: 33-0003-1
Název objektu/díli části:	Děřichov nad Bystřicí, EOv		Označení části: D.1.3.9
			Označení objektu/komplexu: SO 01
Název přílohy:	PŘEHLEDOVÉ SCHÉMA RO/REOV		Číslo přílohy (typ/pořadí):
Název díli části přílohy:	ČÁST EOv - SILOVÁ ČÁST		10
Odpovědný projektant:	Zpracovatel přílohy:	Měřítka:	Stupeň dokumentace:
Ing. Lumír Knápek	Vladimír Kamarád	-	PDPS
Kraj:	Katastrální území:	TUDU:	Smluvní datum zpracování:
Moravskoslezský kraj	Děřichov nad Bystřicí [626066]	2191 H1	31.05.2023