
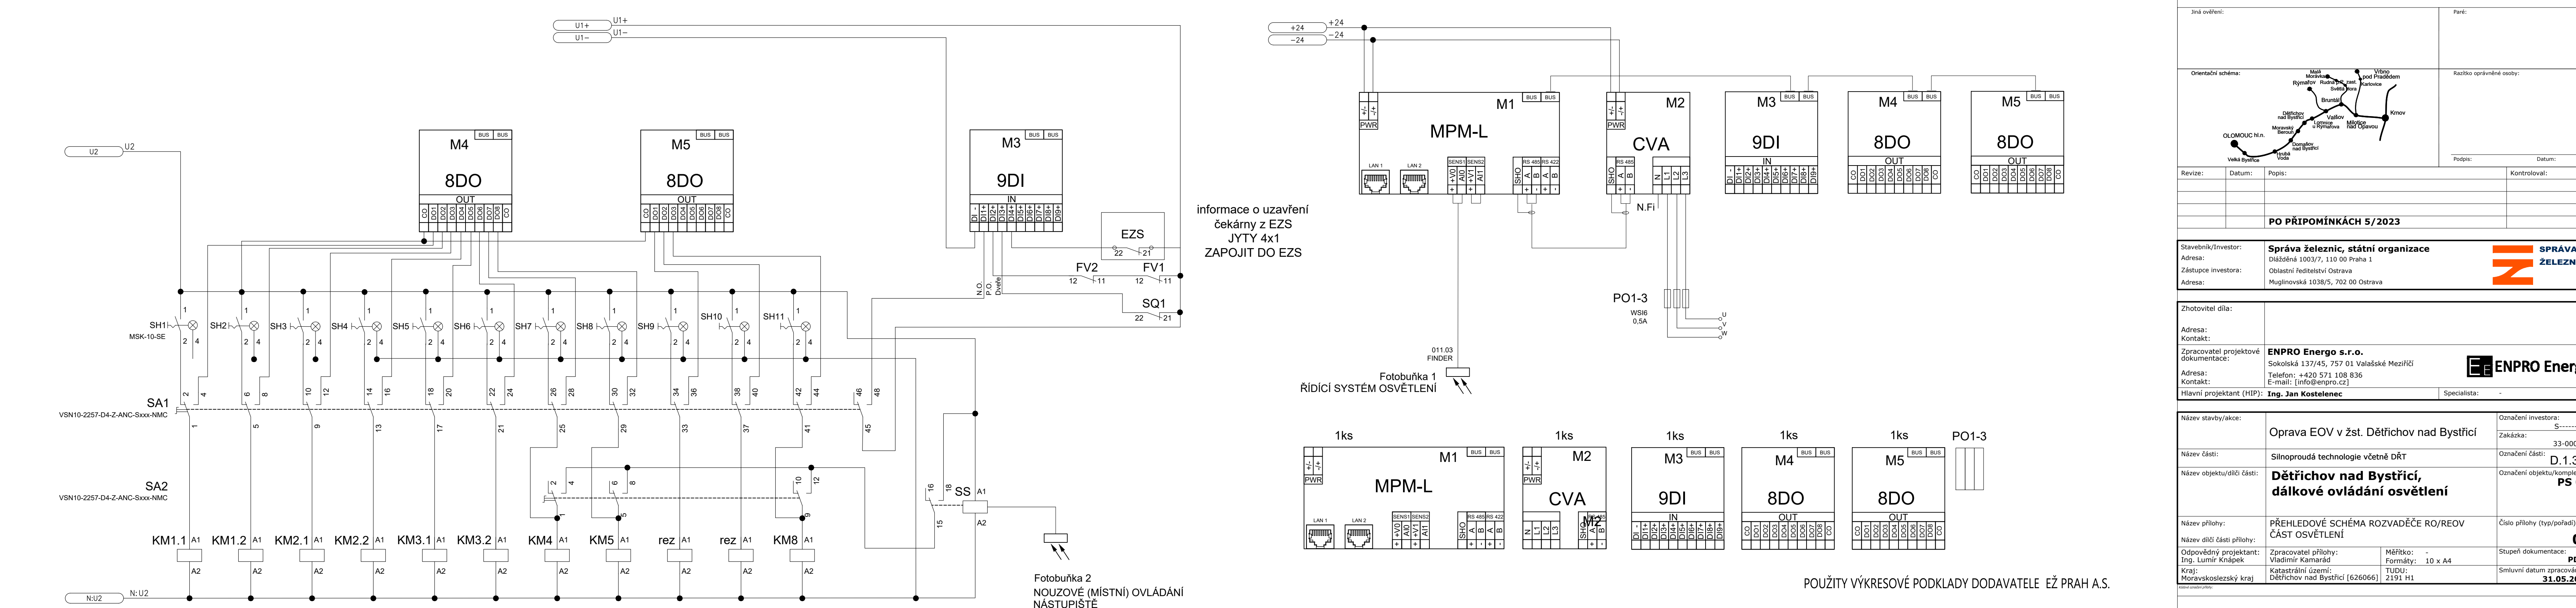


ROZVADĚČ RO/REOV - MÍSTNOST ROZVODNA NN

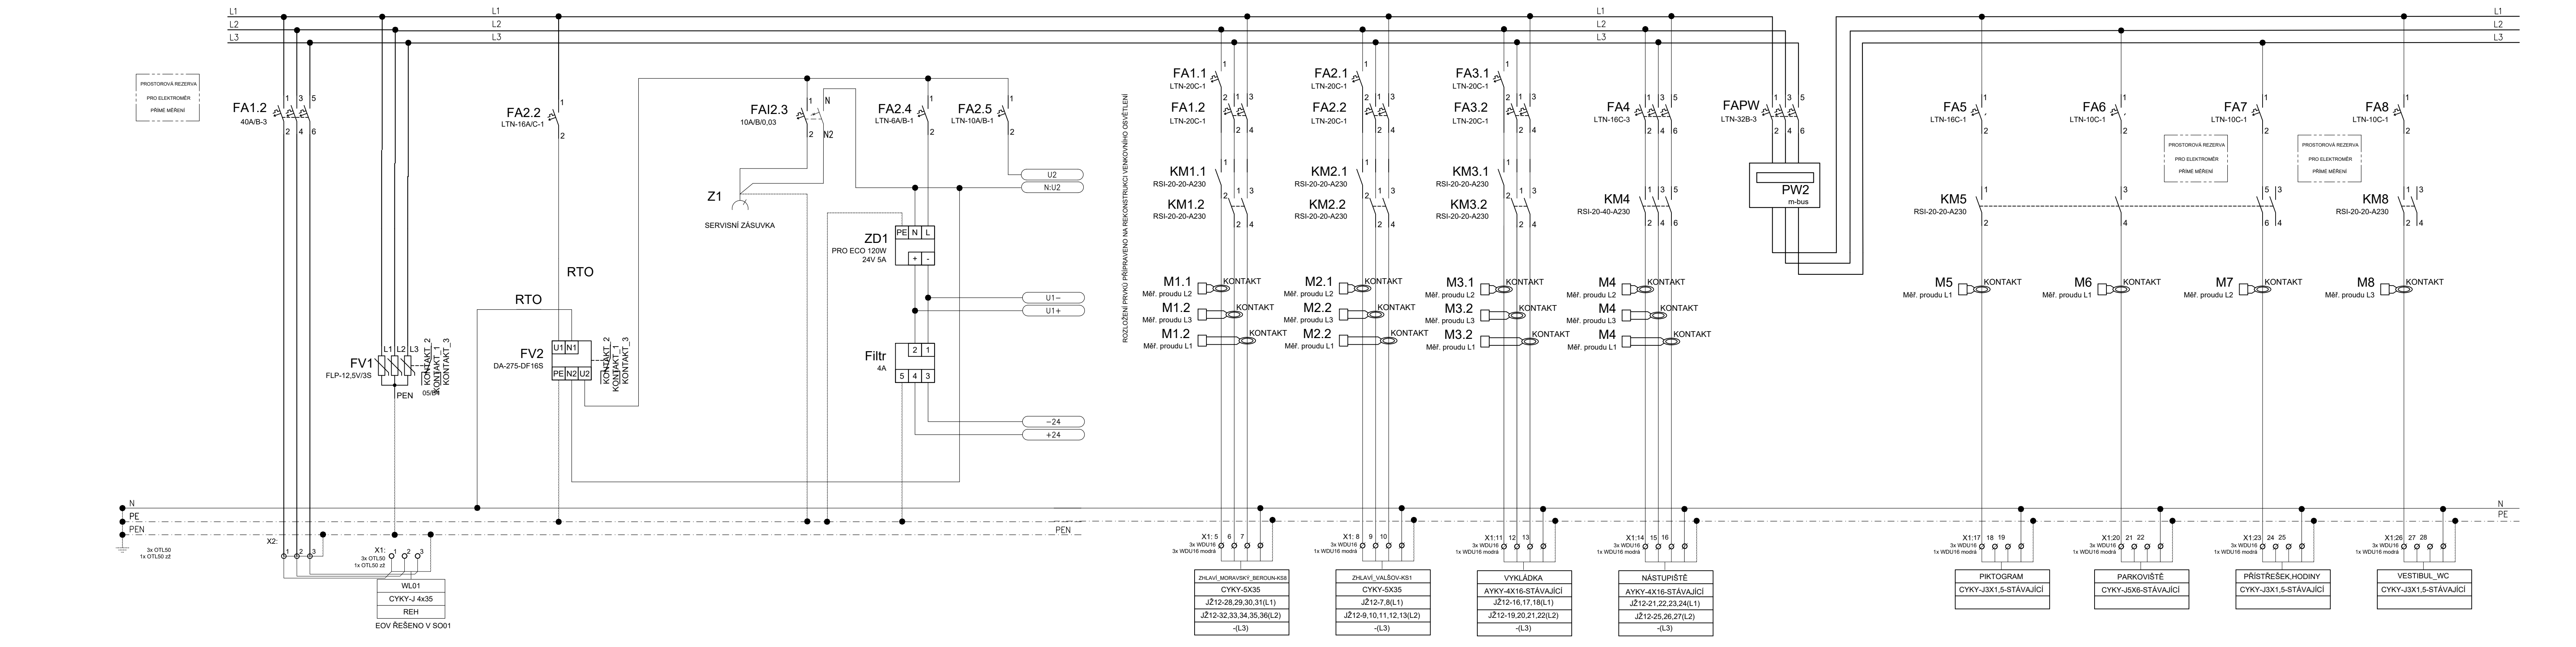

Stavební/Investor: Správa železnic, státní organizace	
Adresa: Diželská 1003/7, 110 00 Praha 1	
Základní investice: Obnova železniční zastávky	
Adresa: Muglinovská 1038/5, 702 00 Ostrava	
Zhotovitel díla: ENPRO Energo s.r.o.	
Adresa: Sokolovská 137/45, 757 01 Valašské Meziříčí	
Kontakt: Telefon: +420 571 108 836 E-mail: info@enpro.cz	
Hlavní projektant (HIP): Ing. Jan Kostelenec	
Specialista: -	
Název stavby/akce:	Oprava EOv v žst. Dětrichov nad Bystřicí
Název části:	Silnoproudá technologie včetně DRT
Název objektu/dílo části:	Dětrichov nad Bystřicí, dálkové ovládání osvětlení
Název přílohy:	PŘEHLEDOVÉ SCHÉMA ROZVADĚČE RO/REOV ČÁST OSVĚTLENÍ
Název dílčí části přílohy:	Odpovědný projektant: Ing. Lumír Knapík
Kraj:	Moravskoslezský kraj
Katastrální území:	Dětrichov nad Bystřicí (626066)
TUDU:	2191 H1
Stupeň dokumentace:	PPS
Smluvní datum zpracování:	31.05.2023