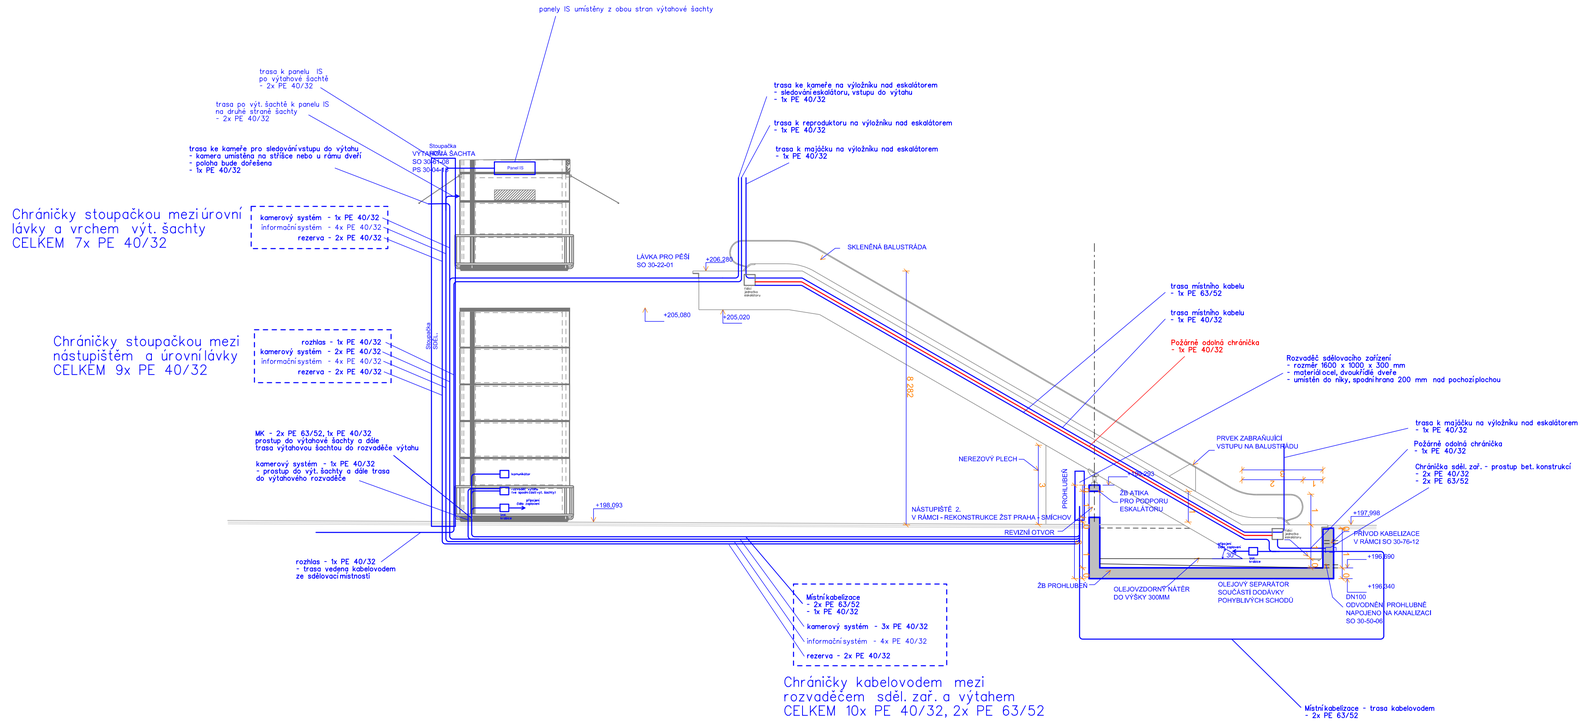

Paré:

Orientační schéma:

Razítko oprávněné osoby:

Podpis: Datum:

Revize:	Datum:	Popis:	Kontroloval:
P01	3.10.2021	Dokumentace PDPS k připomínkám	Ing. Martin Štrof

Stavebník / investor:	**Správa železnic, státní organizace**
Adresa:	Dlážděná 1003/7, 110 00 Praha 1
Zástupce investora:	Stavební správa západ
Adresa:	Sokolovská 278/1955, 190 00 Praha 9

Zhotovitel díla:	**SUDOP PRAHA a.s.**
Adresa:	Olšanská 1a, 130 00 Praha 3
Kontakt:	T: +420 267 094 111 E: praha@sudop.cz
Zhotovitel části / objektu:	**SUDOP PRAHA a.s.**
Adresa:	Olšanská 1a, 130 00 Praha 3
Kontakt:	T: +420 267 094 111 E: praha@sudop.cz
Hlavní projektant (HIP):	Ing. Tomáš Martinek
Specialista:	Ing. Martin Štrof

Název stavby / akce:	**VÝSTAVBA LÁVKY V ŽST. PRAHA - SMÍCHOV**		Označení (S-kód): **S631700316** Zakázka: **20-303.209**
Název části:	ŽELEZNIČNÍ SDĚLOVACÍ ZAŘÍZENÍ		Označení části: **D.1.2.4.2**
Název objektu:	**Lávka v ŽST Praha-Smichov, EPS**		Číslo objektu / komplexu: **PS 30-02-47**
Název přílohy: Název dílčí části přílohy:	Umístění zařízení EPS v eskalátoru na 2., 3. a 4. nástupišti		Číslo přílohy: **2 . 101**
Odpovědný projektant: JAN VLK	Zpracovatel přílohy: JAN VLK	Měřítko: 1:100 Formáty: 4xA4	Stupeň dokumentace: PDPS
Kraj: Hl. město Praha	Katastrální území: Smíchov	TUDU: viz textová část	Smluvní datum zpracování: 12/2021

| Evidenční číslo: | | |