
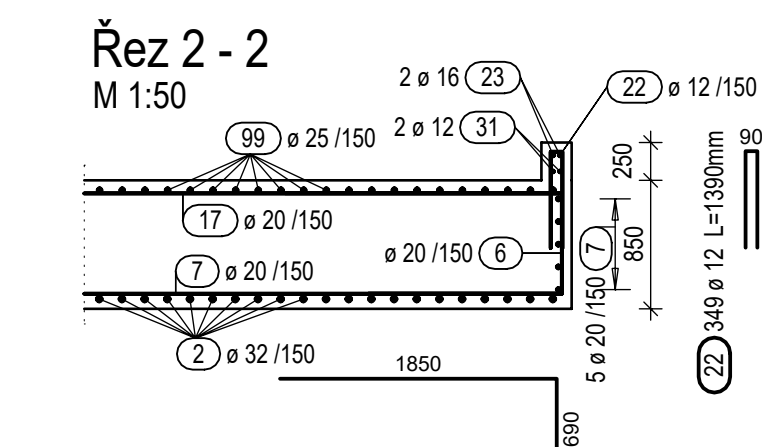
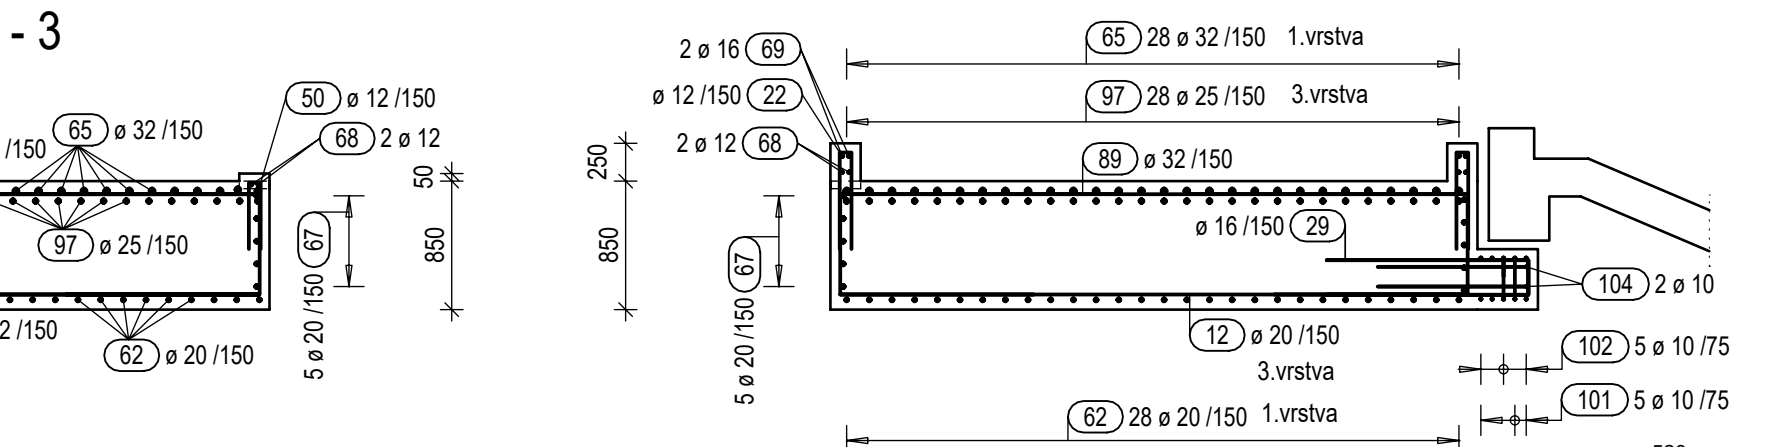
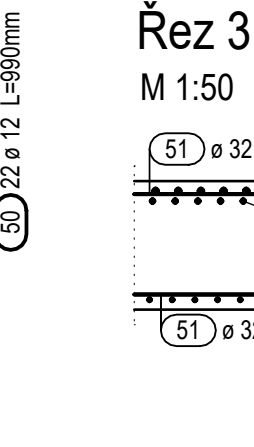


Dilatační díl D3
Pudory
M 1:50

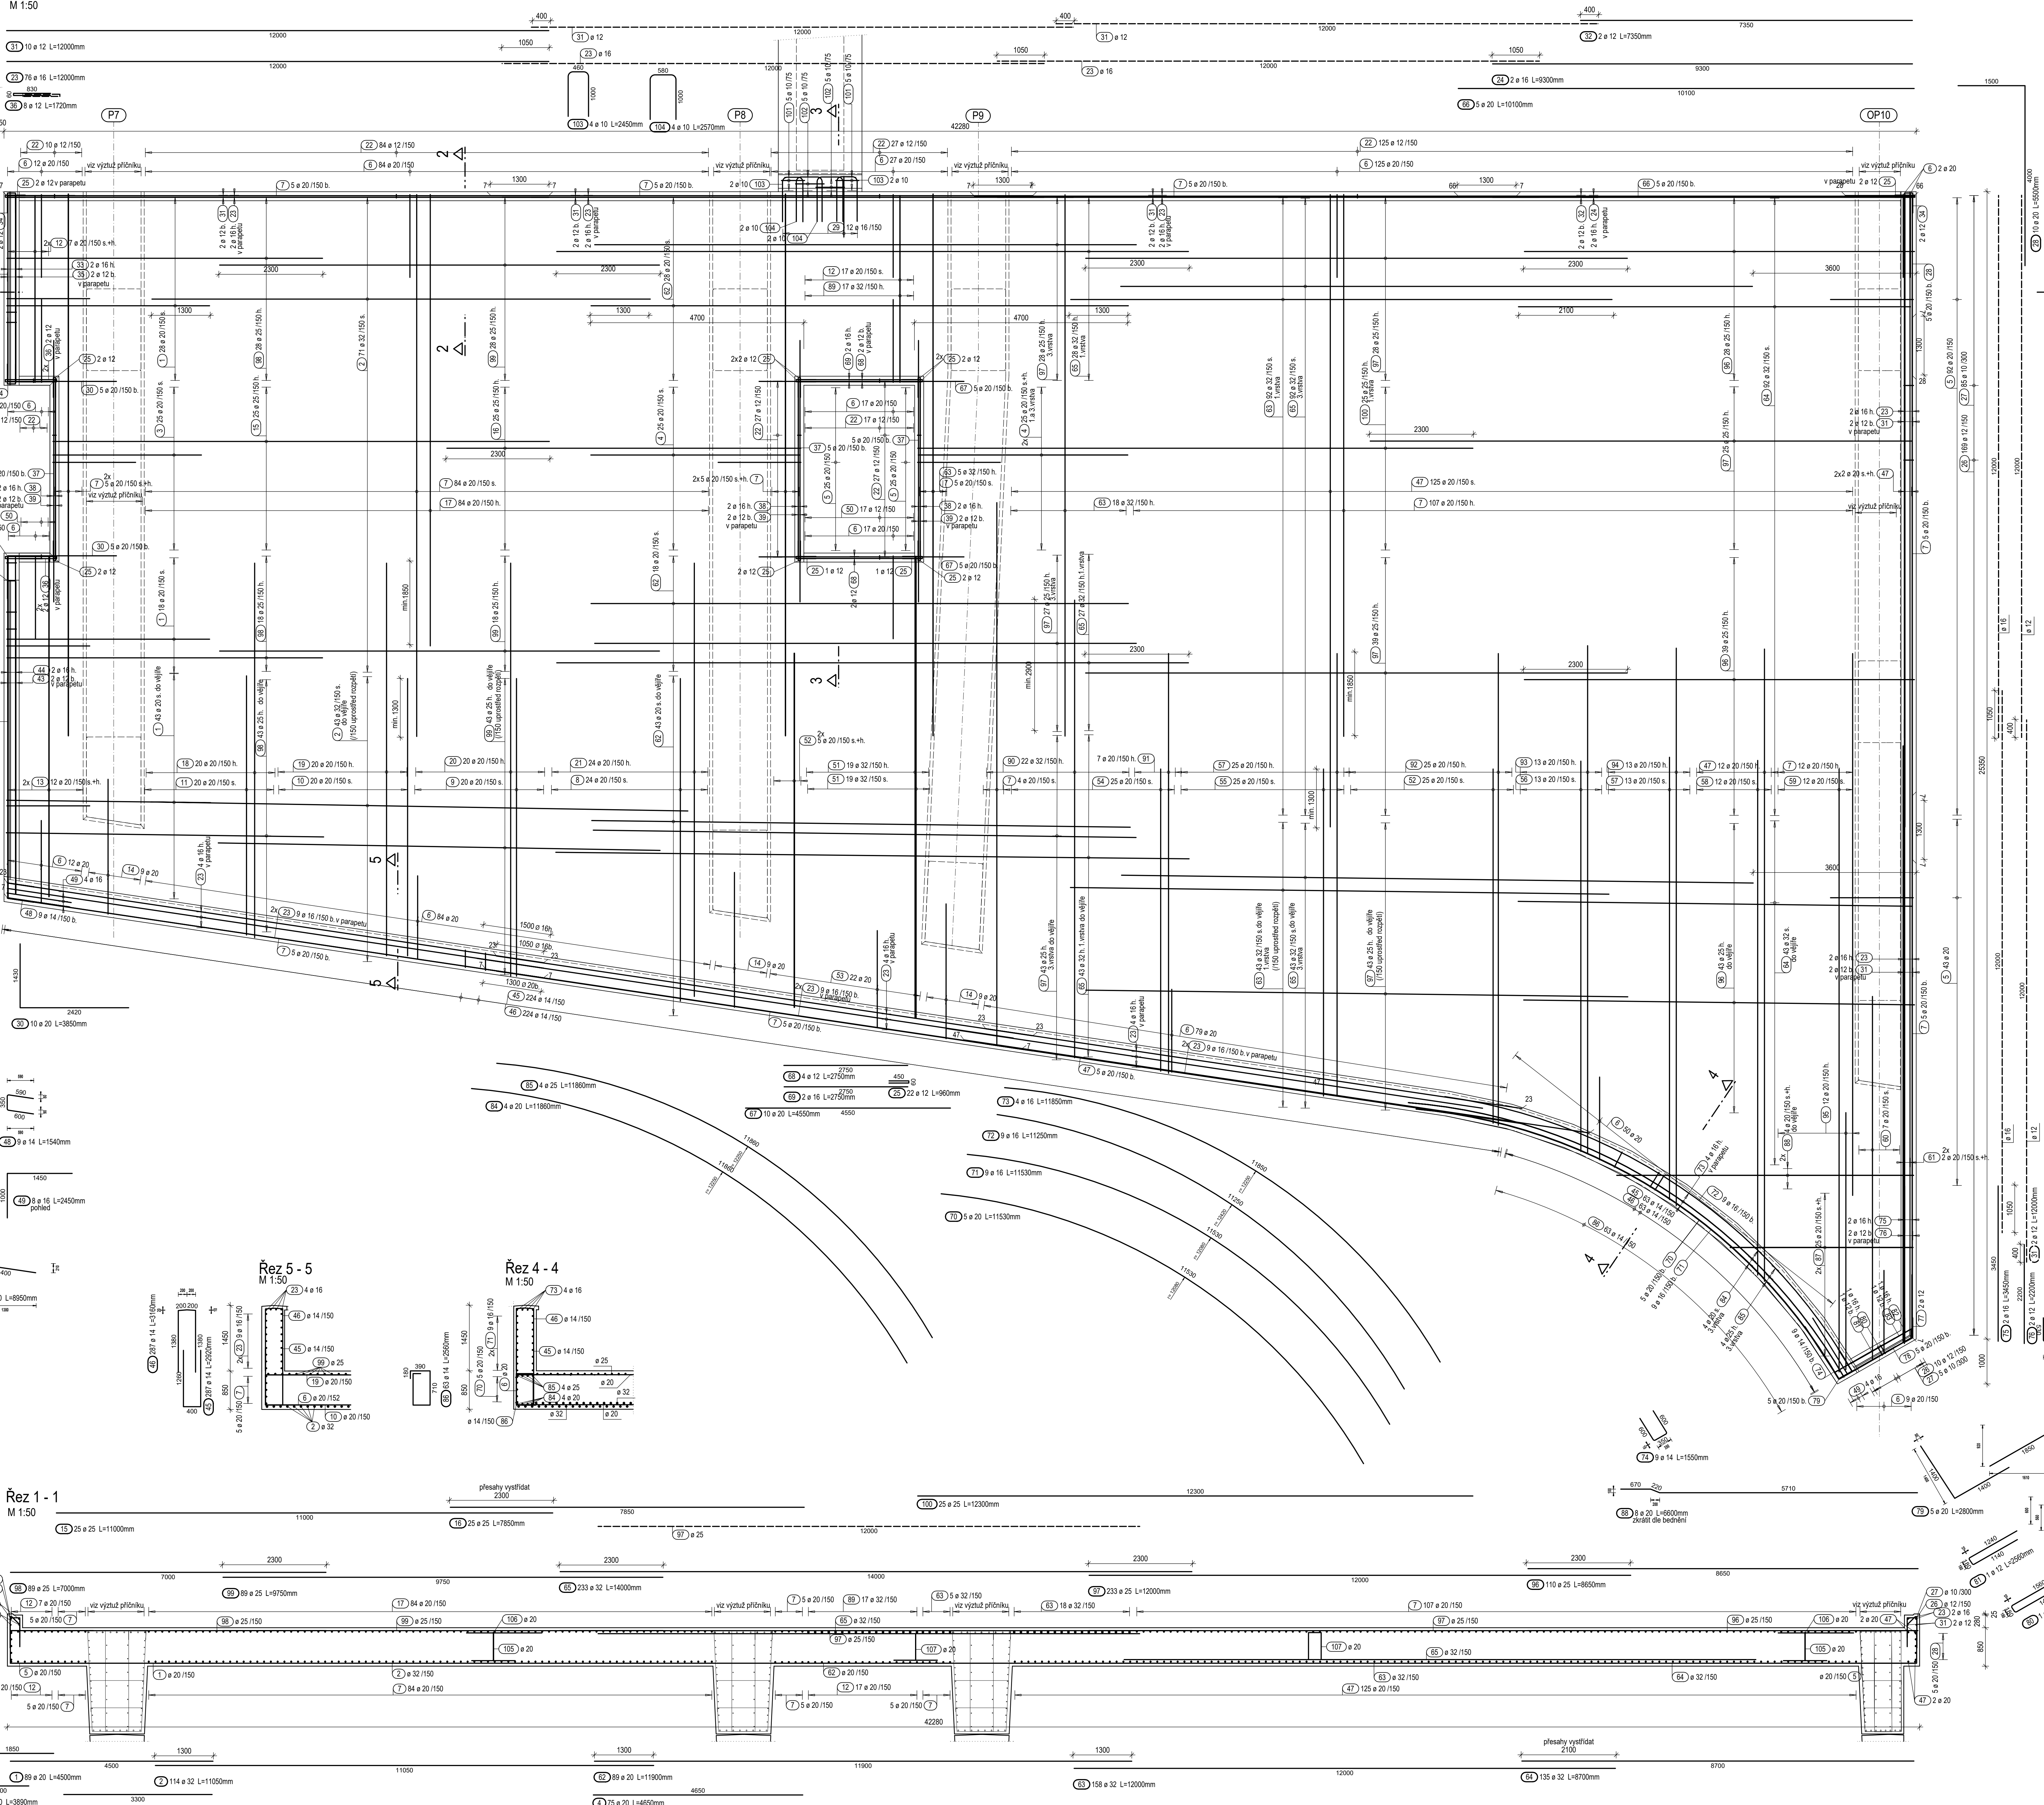


Výkaz výztuže

Pol.	Ks	Ø	Jednot. délka [m]	Celková délka [m]	Hmotnost [kg]
1	89	20	4.50	400.50	989.24
2	114	32	11.05	1259.70	7962.49
3	29	20	3.30	82.50	203.79
4	75	20	4.65	348.75	861.41
5	299	20	3.89	1163.11	2872.68
6	522	20	3.84	2024.88	5045.91
7	287	20	12.00	3444.00	7913.88
8	24	20	7.15	171.60	423.85
9	20	20	6.80	136.00	336.04
10	20	20	6.15	123.00	303.91
11	20	20	5.75	115.00	284.05
12	31	20	4.15	128.65	317.77
13	24	20	7.55	181.20	447.56
14	27	20	5.79	156.33	386.14
15	25	20	11.00	275.00	686.75
16	25	25	7.85	196.25	755.56
17	84	20	10.00	840.00	2074.60
18	20	20	8.30	166.00	410.02
19	20	20	8.70	174.00	429.78
20	20	20	9.15	183.00	452.01
21	24	20	8.60	206.40	509.09
22	349	12	1.39	485.11	430.78
23	76	18	12.00	912.00	1440.96
24	16	30	18.60	297.60	290.39
25	22	12	0.96	21.12	18.75
26	251	12	1.53	384.03	341.02
27	129	10	1.30	167.80	101.06
28	10	20	5.50	55.00	135.85
29	12	18	2.95	35.40	55.93
30	30	20	3.85	38.50	95.10
31	10	12	12.00	120.00	106.56
32	2	12	7.35	14.70	13.05
33	16	15	4.15	6.30	13.11
34	8	12	1.09	8.72	7.74
35	2	12	4.15	8.30	7.37
36	8	12	1.72	13.76	12.22
37	15	20	5.80	87.00	214.89
38	16	20	5.80	92.80	237.82
39	6	12	4.00	24.00	21.31
40	5	20	8.95	44.75	110.53
41	4	12	1.07	4.28	3.80
42	1	12	2.09	2.09	1.96
43	2	12	6.90	13.80	12.25
44	16	12	8.90	13.80	21.80
45	287	14	2.92	838.04	1614.03
46	287	14	3.16	906.92	1697.37
47	146	14	14.00	2044.00	5048.68
48	9	14	1.54	13.86	16.77
49	8	16	2.45	19.60	30.97
50	12	16	3.99	31.78	49.34
51	38	32	10.25	389.50	2458.91
52	36	20	7.85	274.75	678.63
53	22	20	4.44	97.68	241.27
54	25	20	6.70	167.50	413.73
55	25	20	7.25	181.25	447.69
56	13	20	6.65	112.45	277.75
57	38	20	8.80	372.40	919.83
58	12	20	11.40	136.80	337.90
59	12	20	13.35	160.20	395.69
60	7	20	8.05	56.35	139.18
61	20	12	13.20	52.80	130.42
62	89	12	11.90	1059.10	2615.96
63	158	32	12.00	1896.00	11869.45
64	135	32	8.70	1174.50	7414.62
65	233	32	14.00	3262.00	20950.01
66	5	20	10.10	50.50	124.74
67	10	20	4.55	45.50	112.39
68	4	12	2.75	11.00	9.77
69	2	16	2.75	5.50	8.69
70	5	16	11.53	57.65	142.40
71	9	16	11.53	103.77	163.96
72	9	16	11.25	101.25	159.98
73	4	16	11.85	47.40	74.89
74	9	16	4.55	13.95	16.88
75	2	16	3.45	6.90	10.90
76	16	12	2.20	4.40	3.91
77	2	12	1.17	2.34	2.08
78	5	20	3.25	16.25	40.14
79	5	20	2.80	14.00	34.58
80	1	16	3.20	3.20	5.06
81	1	12	2.56	2.56	2.27
82	1	16	3.17	3.17	5.01
83	1	12	2.57	2.57	2.28
84	4	20	11.86	47.44	117.18
85	13	20	11.86	47.44	182.64
86	63	14	2.56	161.28	195.15
87	50	20	-X-	214.02	526.63
88	20	20	5.60	52.80	130.42
89	17	32	4.15	70.55	445.38
90	22	32	10.15	223.30	1400.69
91	7	20	9.30	65.10	160.80
92	25	20	10.45	261.25	645.29
93	13	20	11.25	146.25	361.34
94	13	20	12.35	160.55	396.59
95	12	20	5.70	68.40	168.95
96	110	25	8.65	951.50	3653.39
97	233	25	12.00	2796.00	10764.00
98	89	25	7.90	623.00	2386.55
99	89	25	9.75	867.75	3340.84
100	25	25	12.30	307.50	1183.88
101	10	10	1.86	18.60	11.48
102	10	10	2.10	21.00	12.96
103	4	10	2.45	9.80	6.05
104	4	10	2.57	10.28	6.34
105	531	2	2.55	1354.05	3344.50
106	1	20	bm	395.00	975.65
107	685	20	2.51	1719.35	4246.79

Celková hmotnost [kg]: 125190.07

Typ	Ks	Délka [m]	Délka prut [m]	Délka celkem [m]
87.1	2	440	2060	4120
87.2	2	800	2420	4840
87.3	2	1160	3780	5560
87.4	2	1440	4640	6920
87.5	2	1540	5060	7400
87.6	2	1660	5420	7940
87.7	2	1790	5840	8520
87.8	2	1920	6320	9160
87.9	2	2060	6860	9880
87.10	2	2160	7360	10640
87.11	2	2320	7940	11480
87.12	2	2450	8470	12340
87.13	2	2580	9060	13240
87.14	2	2710	9700	14210
87.15	2	2860	10340	15200
87.16	2	3020	11000	16240
87.17	2	3200	11680	17360
87.18	2	3370	12380	18530
87.19	2	3540	13100	19740
87.20	2	3710	13840	21000
87.21	2	3910	14600	22300
87.22	2	4130	15380	23640
87.23	2	4350	16180	25040
87.24	2	4560	16960	26480
87.25	2	4780	17760	27960

Celková délka = 214 025 m

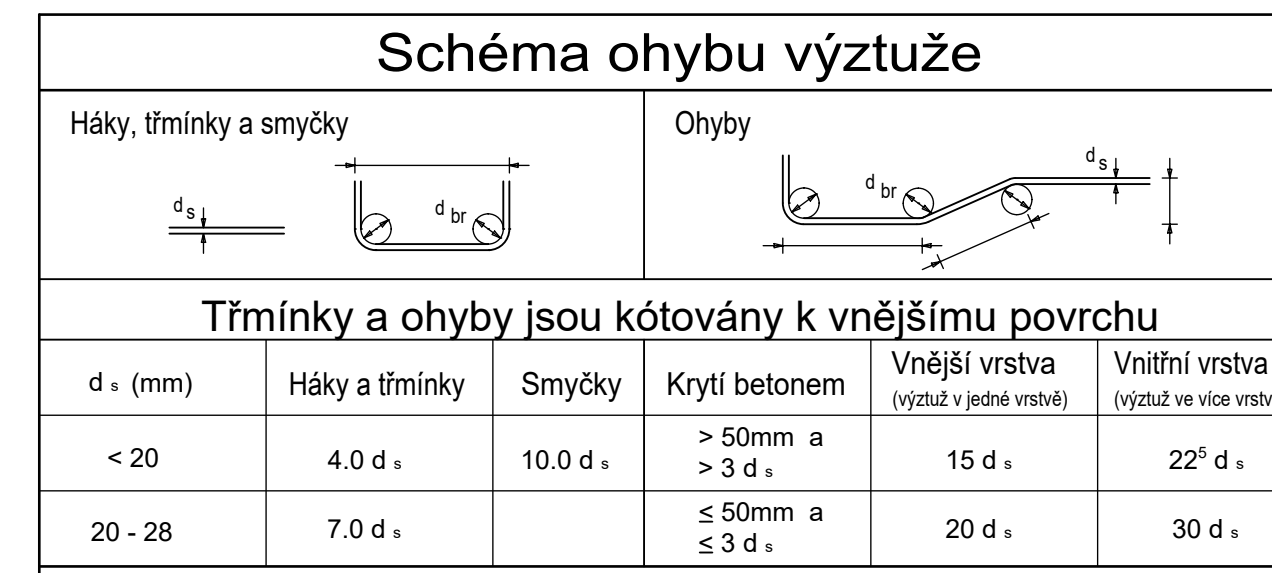

Trmky a ohyby jsou kótovány k vnějšímu povrchu

Kóty výztuže betonem v mm (z min / z max)

Stavební část nosná konstrukce

horní (h.) 45 / 55

spodní (s.) 45 / 55

boční (b.) 45 / 55

Beton C 35/45 XF2, XD1

Ocel B 500B

Právo oprávněné osoby

Právo oprávněné osoby

